




Radverkehrs-konzept Stadt Marktoberdorf
Lokale Netzvernetzung

- 1 Lokale Hauptroute
- 2 Lokale Route
- 3 Lokales Basissetz
- 4 Ergänzungsetz

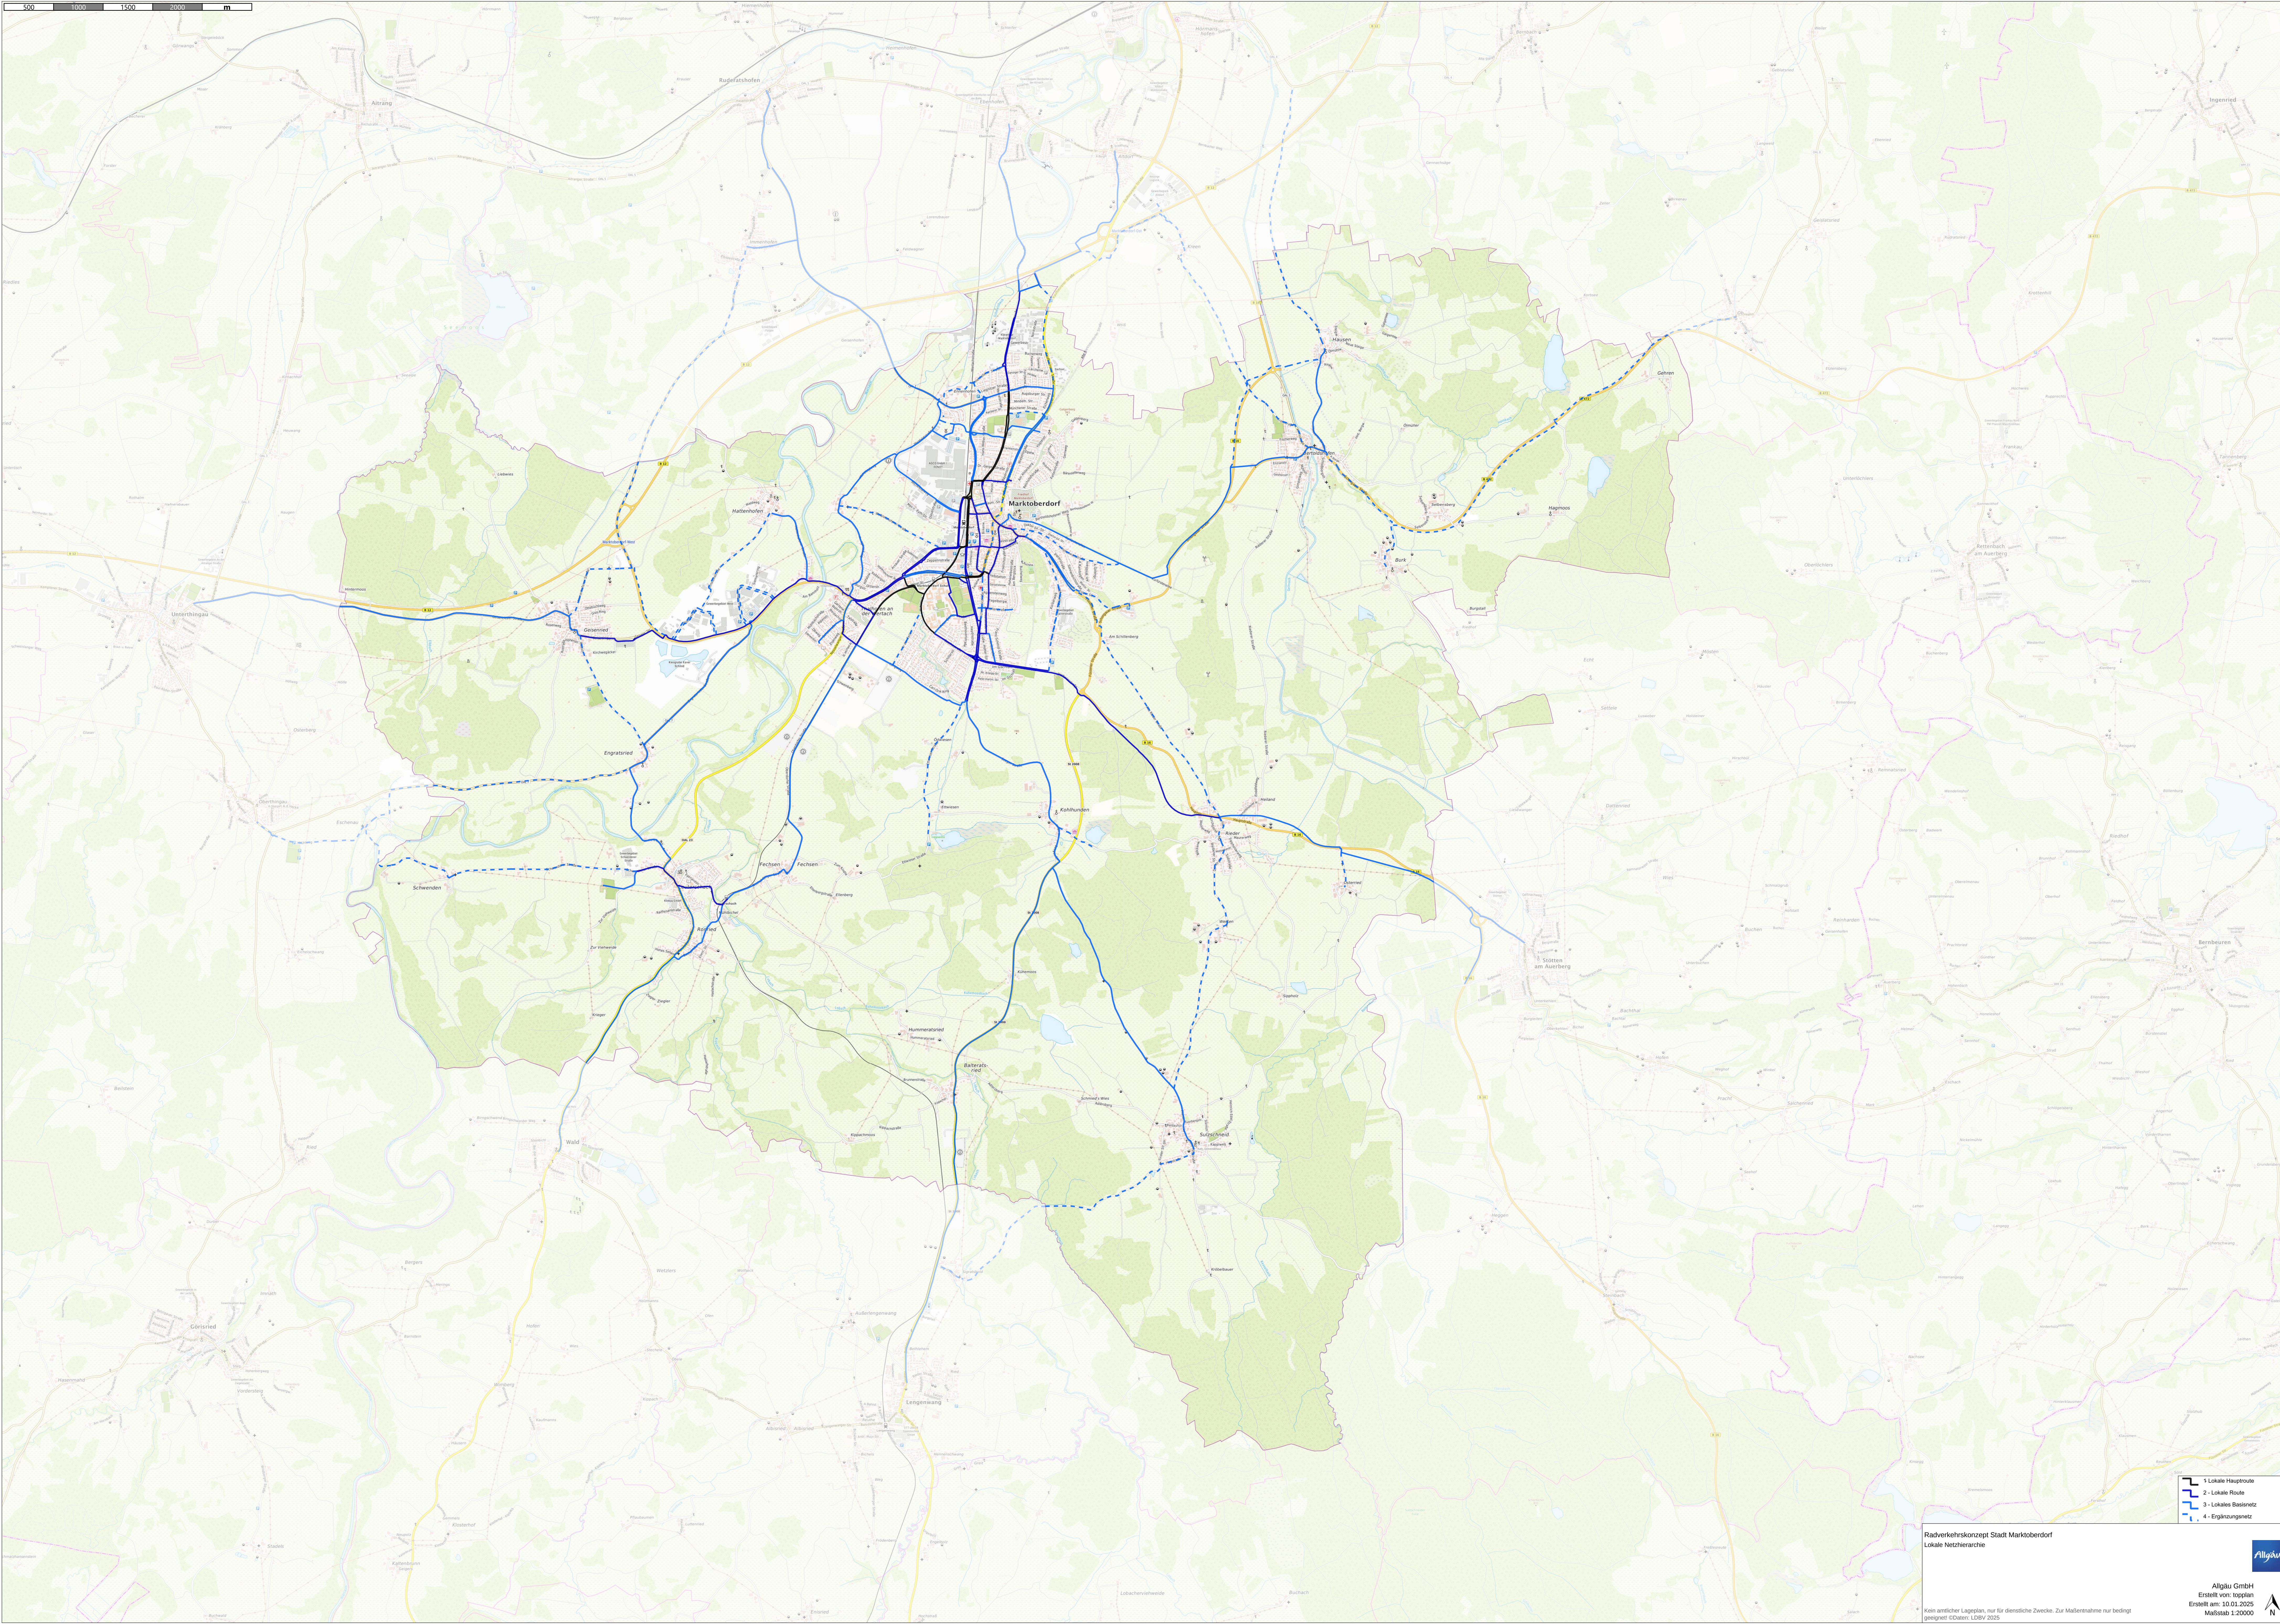

Allgäu GmbH
Erstellt von: topplan
Erstellt am: 10.01.2025
Maßstab 1:20000

Kein amtliche Lageplan, nur für dienstliche Zwecke. Zur Maßentnahme nur bedingt geeignet!
© 2025, LBBV 2025