




Radverkehrskonzept Stadt Marktoberdorf
Wegebelag

- Asphalt
- Wassergebundene Decke (Kies)
- Pflaster
- Staubfreie Decke

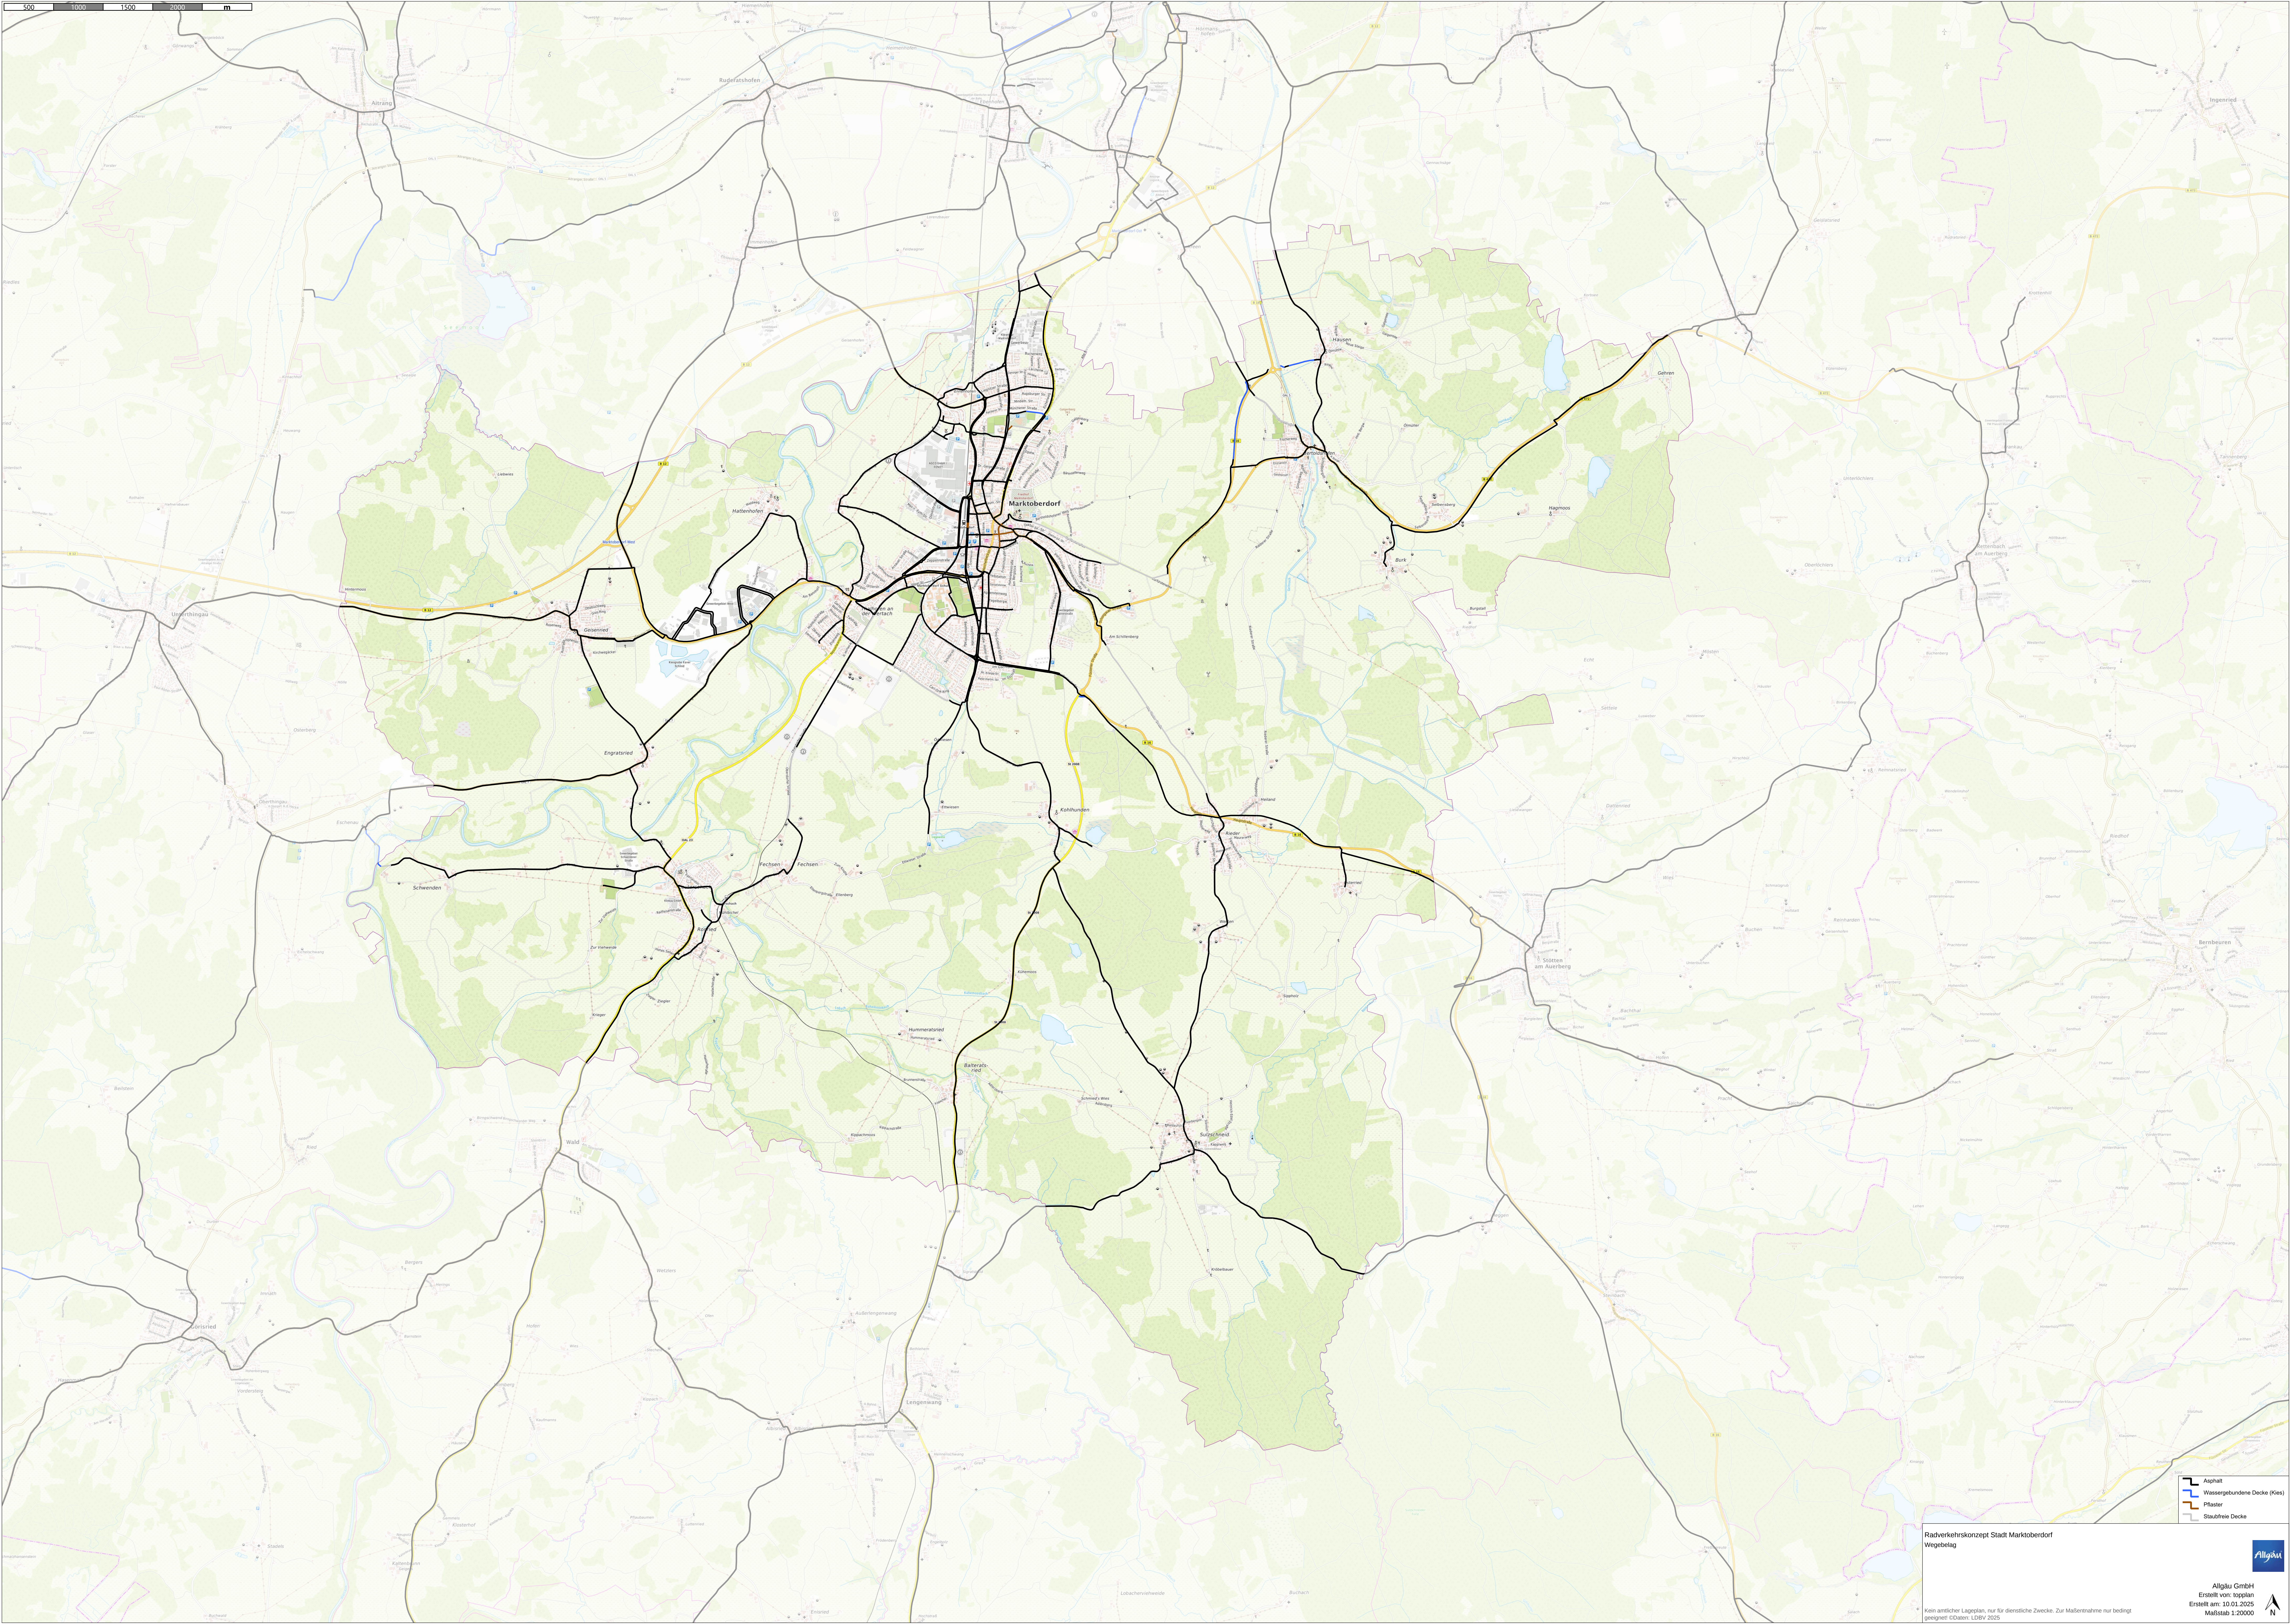

Allgäu GmbH
Erstellt von: topplan
Erstellt am: 10.01.2025
Maßstab 1:20000



Kein amtliche Lageplan, nur für dienstliche Zwecke. Zur Maßentnahme nur bedingt geeignet! ©2025, LUBV 2025