



Stadt Marktoberdorf
Richard-Wengenmeier-Platz 1 – 87616 Marktoberdorf
Tel.: 08342 / 4008-0
E-Mail: info@marktoberdorf.de - Internet: <http://www.marktoberdorf.de>

Marktoberdorf, 31.08.2026

Bekanntmachung
über die Absicht der Einziehung von öffentlichen Straßen
Vollzug des Bayerischen Straßen- und Wegegesetzes (BayStrWG)
Einziehung (Art. 8 Abs. 2 BayStrWG)

1. Straßenbezeichnung

Bezeichnung der Straße: Der Bertoldshofener Weg
Flurnummer: 2064/2, Gemarkung Bertoldshofen
Länge: 0,320 km
Widmungsbeschränkung: keine
im Bereich der Stadt Marktoberdorf, Landkreis Ostallgäu

2. Absicht

Die Stadt Marktoberdorf beabsichtigt, den unter 1. bezeichneten beschränkt-öffentlichen Weg gemäß Art. 8 Abs. 1 BayStrWG vollständig einzuziehen.

Der betroffene Wegeabschnitt ist im beigefügten Lageplan farblich gekennzeichnet. Der Lageplan ist Bestandteil dieser Bekanntmachung.

3. Träger der Straßenbaulast (Sonderbaulast):

Stadt Marktoberdorf

4. Verfahren

Die Absicht der Einziehung wird gem. Art. 8 Abs. 2 BayStrWG ortsüblich bekannt gemacht. Die Einziehung kann frühestens nach Ablauf von drei Monaten nach der ortsüblichen Bekanntmachung der Einziehungsabsicht verfügt werden.

Bei der vorliegenden Bekanntmachung handelt es sich um die Absicht der Einziehung gemäß Art. 8 Abs. 2 BayStrWG. Sie stellt noch keine Einziehungsverfügung dar.

5. Sonstiges

Gründe für die Einziehungsabsicht: Beschluss des Stadtrates vom 27.07.2026

Der beschränkt-öffentliche Weg hat seine Verkehrsbedeutung im Sinne des Art. 8 Abs. 1 Satz 1 BayStrWG verloren.


Die Absicht der Einziehung wird gem. Art. 8 Abs. 2 Satz 1 BayStrWG ortsüblich bekannt gemacht. Der Lageplan, aus dem die Lage und Umfang der beabsichtigten Einziehung ersichtlich sind, kann während der üblichen Öffnungszeiten im Rathaus der Stadt Marktoberdorf, Richard-Wengenmeier-Platz 1, 87616 Marktoberdorf, Bürgerservice eingesehen werden. Die Einziehung kann frühestens nach Ablauf von drei Monaten nach der ortsüblichen Bekanntmachung der Einziehungsabsicht verfügt werden.

6. Bekanntmachungsnachweise

Ausgehängt am:	Abgenommen am:	Veröffentlichung im Amtsblattnummer.:	Veröffentlichung im Amtsblatt am:
10.09.2026	10.12.2026		
Weitere Bekanntmachungen:		Für die Richtigkeit:	
Veröffentlichung über die Allgäuer Zeitung und unter https://www.marktoberdorf.de/neuigkeiten Auslage im Bürgerservice		31.08.26 <i>Kraw</i> Datum, Unterschrift	

Andreas Grieser
Andreas Grieser, Zweiter Bürgermeister



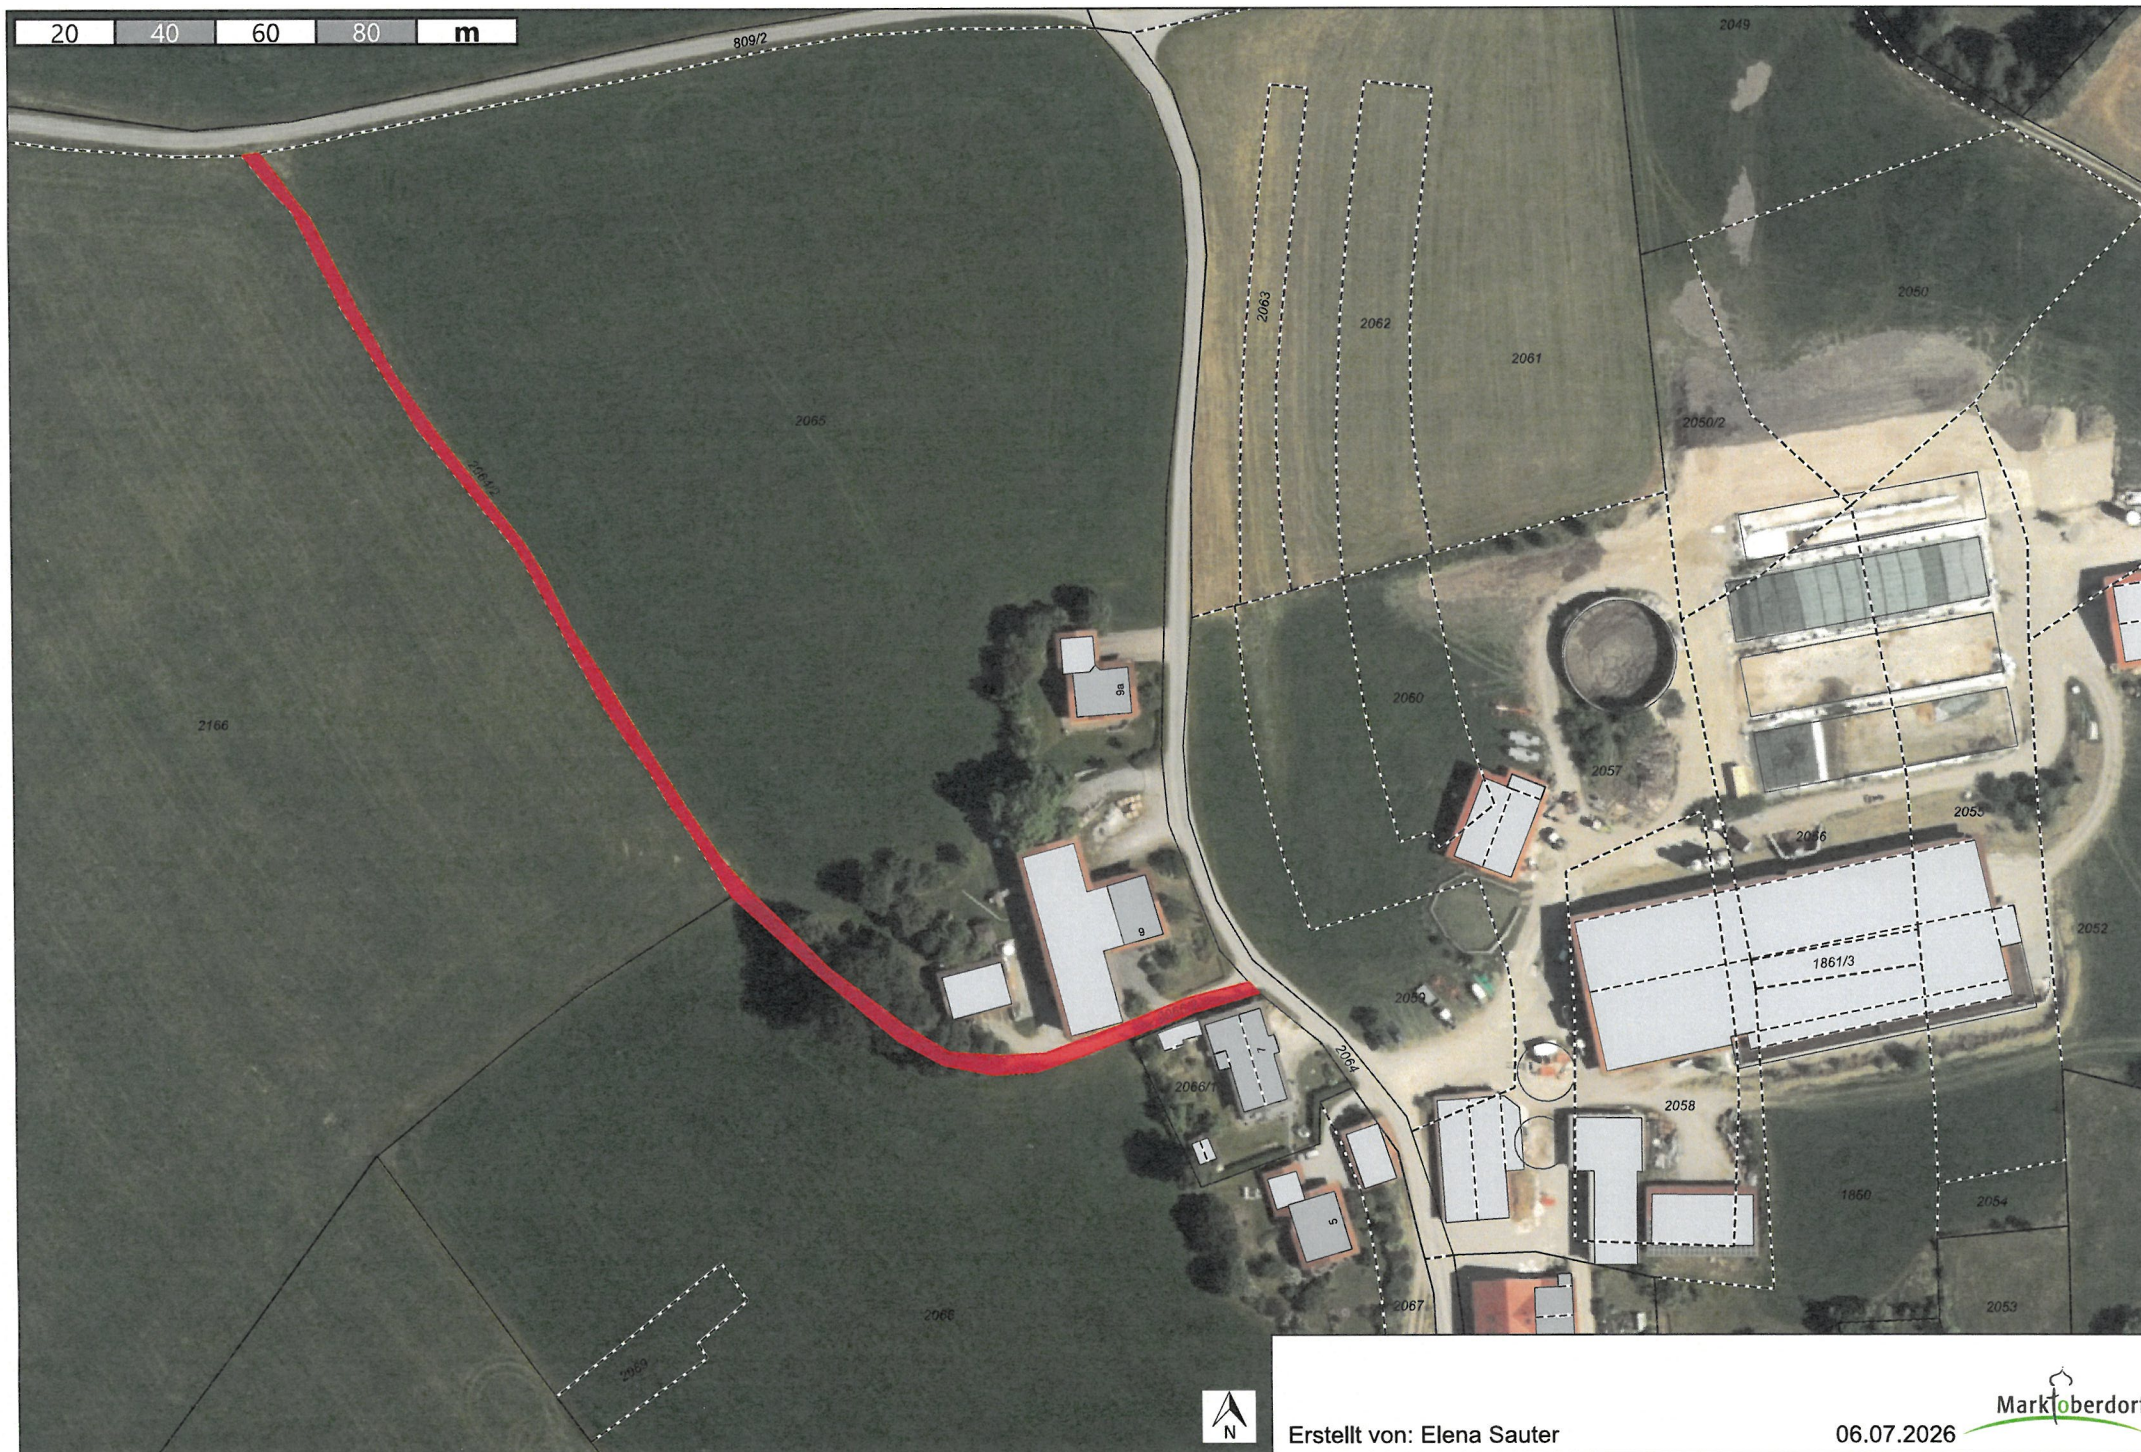

Kein amtlicher Lageplan, nur für dienstliche Zwecke. Zur Maßentnahme nur bedingt geeignet! ©Daten: LDBV 2026

Erstellt von: Elena Sauter

06.07.2026

Marktoberdorf

Maßstab 1:1500