



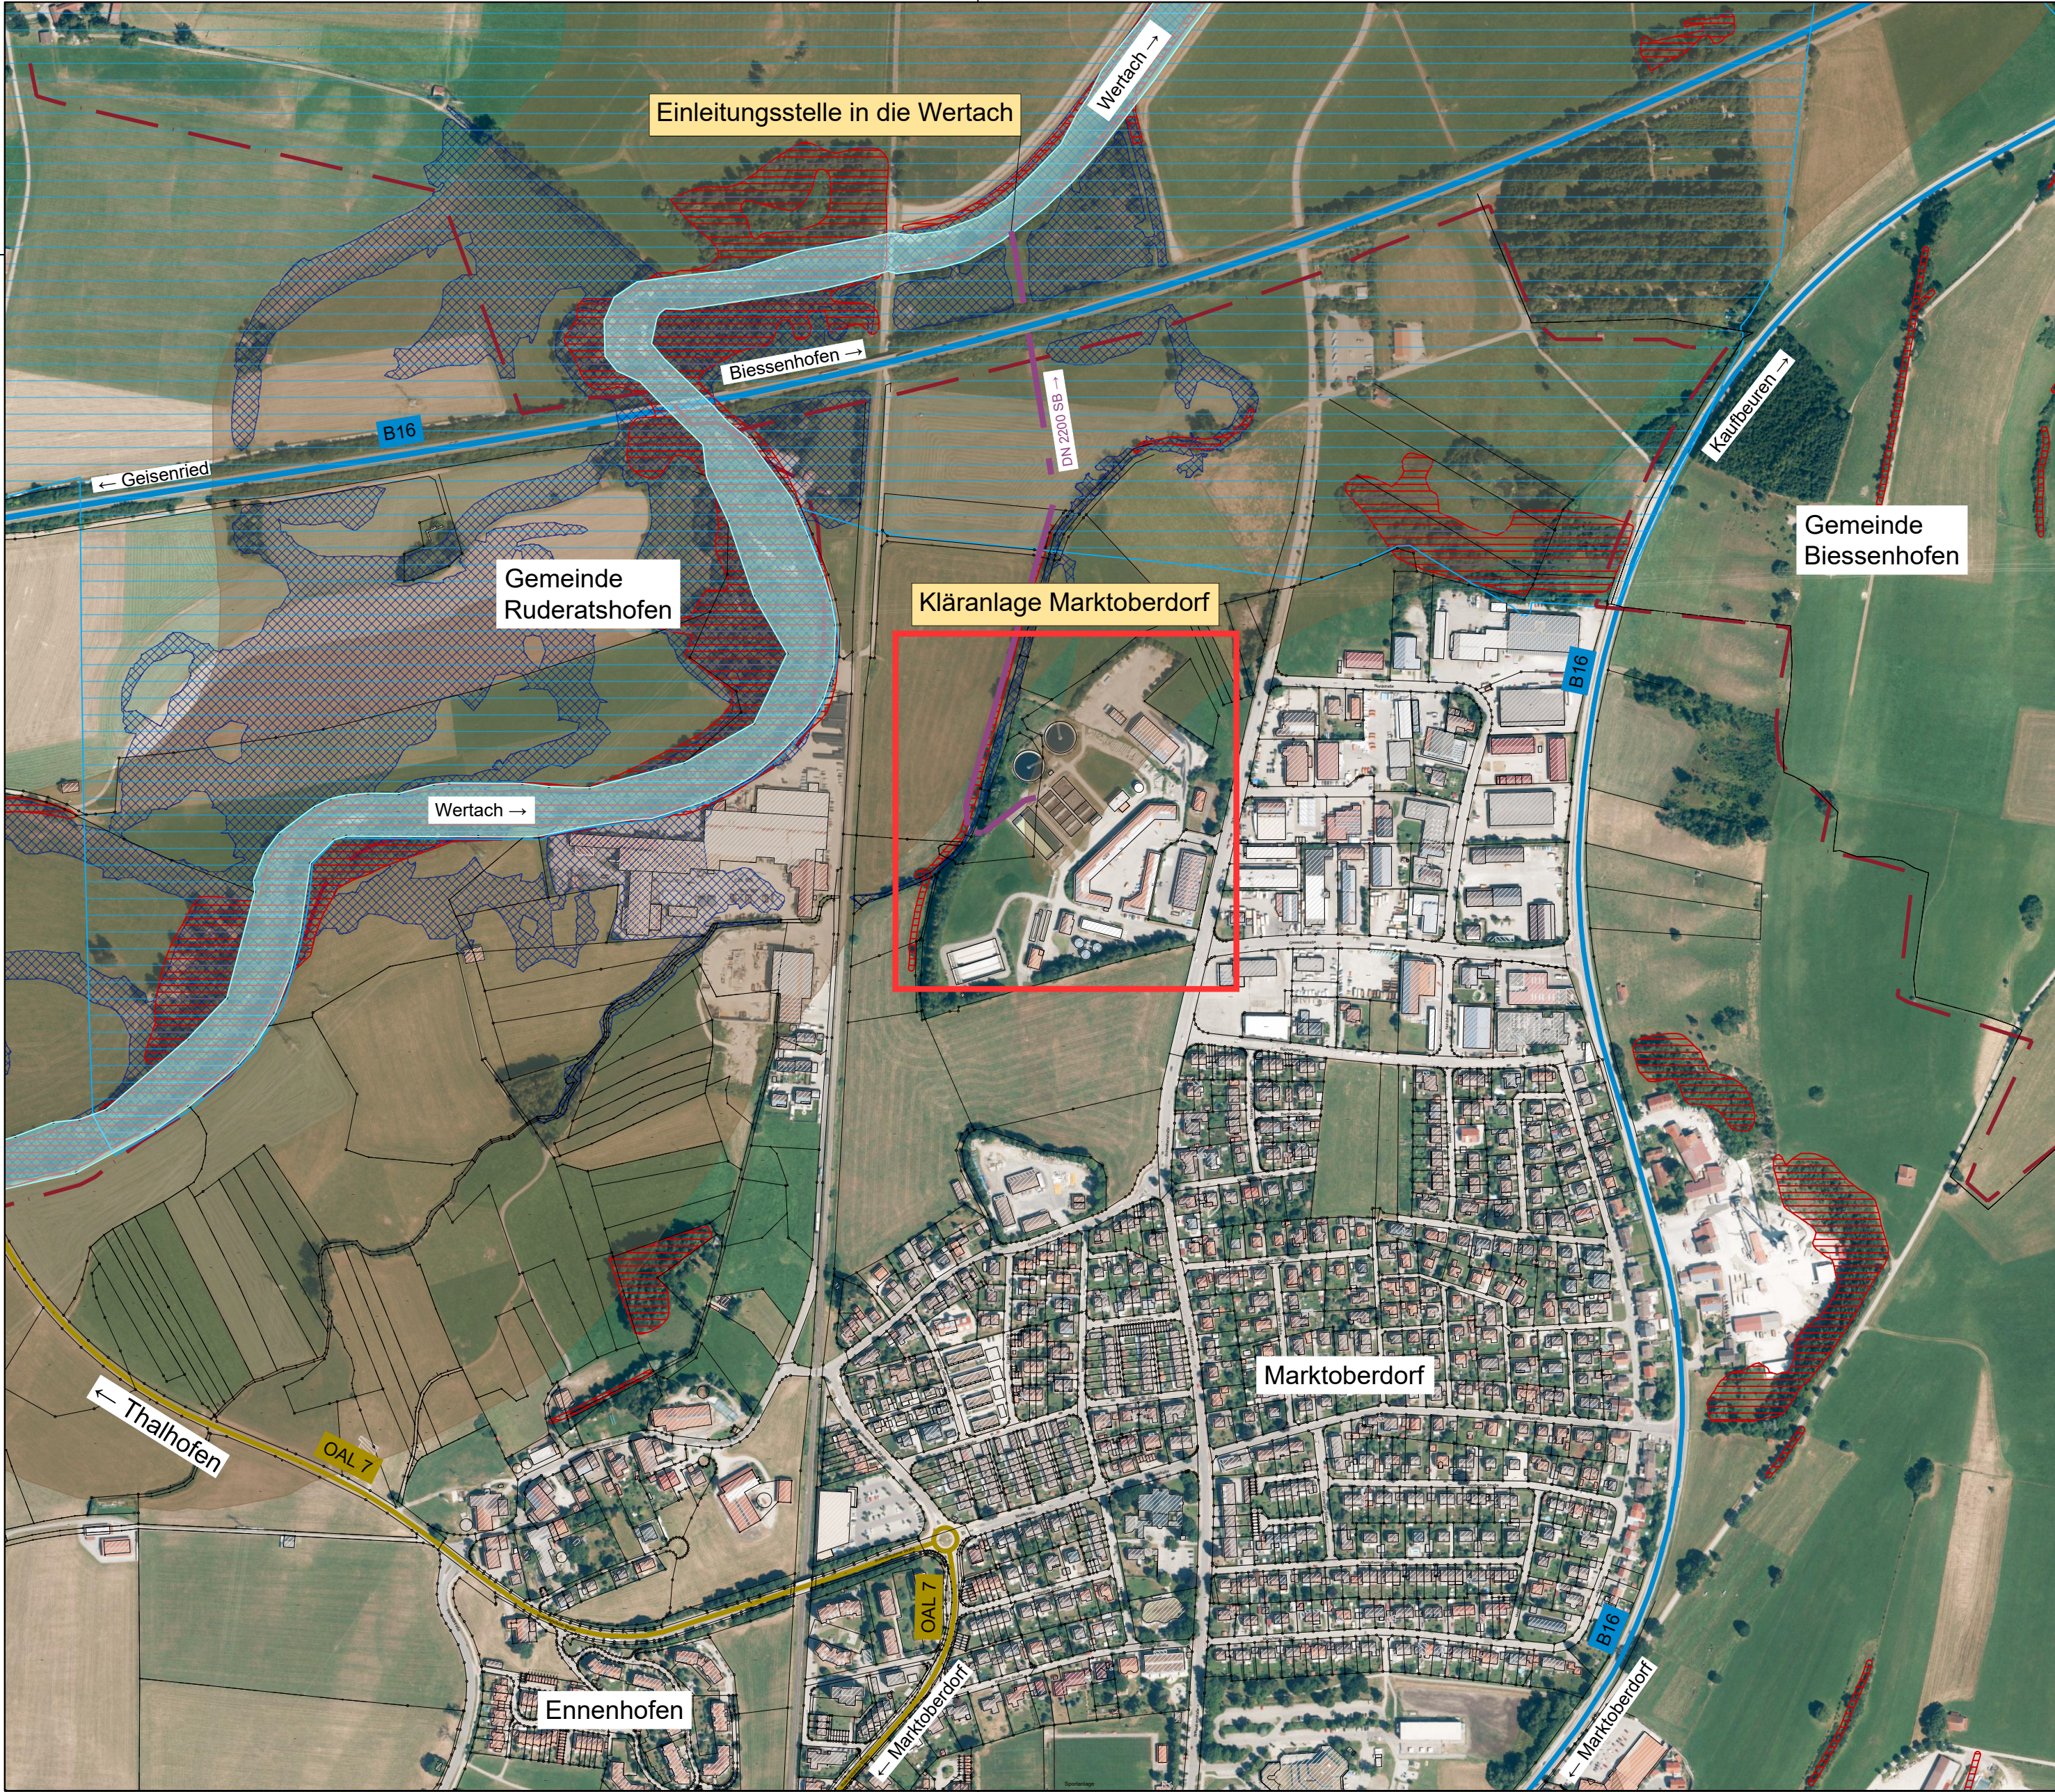

LEGENDE:

- Biotope
- Trinkwasserschutzgebiet
- Wassersensibler Bereich
- Hochwassergefahrenflächen
- Gemeindegrenzen
- Bundesstraße
- Kreisstraße

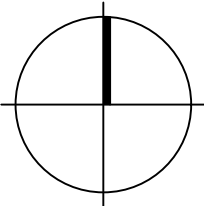

Anlage: 5.2

Index:	Art der Änderung:	Datum:	gezeichnet:

Projekt:

Wasserrechtsantrag Kläranlage Marktoberdorf

Stadt Marktoberdorf
Landkreis Ostallgäu

GENEHMIGUNGSPLANUNG

Planinhalt:

Projekt Nr.:
1142.066

Übersichtslageplan

Datum:
28.03.2025

Plan-Nr./Index:
GP ÜL01

Maßstab:
1:5000

Aufgestellt:
R. Hojenski

Plangrundlagen:

Geobasisdaten: Bayerische Vermessungsverwaltung
Digitale Flurkarte

Lagesystem:
UTM 32

gezeichnet:
J. Steininger

Höhensystem:
m.ü.NHN
(DHHN 2016)

geprüft:
A. Vogl

Entwurfsverfasser:

WipflerPLAN

Architekten
Bauingenieure
Vermessungsingenieure
Erschließungsträger

WipflerPLAN
Planungsgesellschaft mbH
Hohenwarter Straße 124
85276 Pfaffenhofen / Ilm
Tel.: 08441 5046-0

www.wipflerplan.de
info@wipflerplan.de

Vorhabensträger:



Stadt
Marktoberdorf

Stadt
Marktoberdorf
Richard-Wengenmeier-Platz 1
87616 Marktoberdorf
Tel.: 08342 4008-0
Fax: 08342 4008-65
www.marktoberdorf.de
info@marktoberdorf.de