




SCHNITT A-A

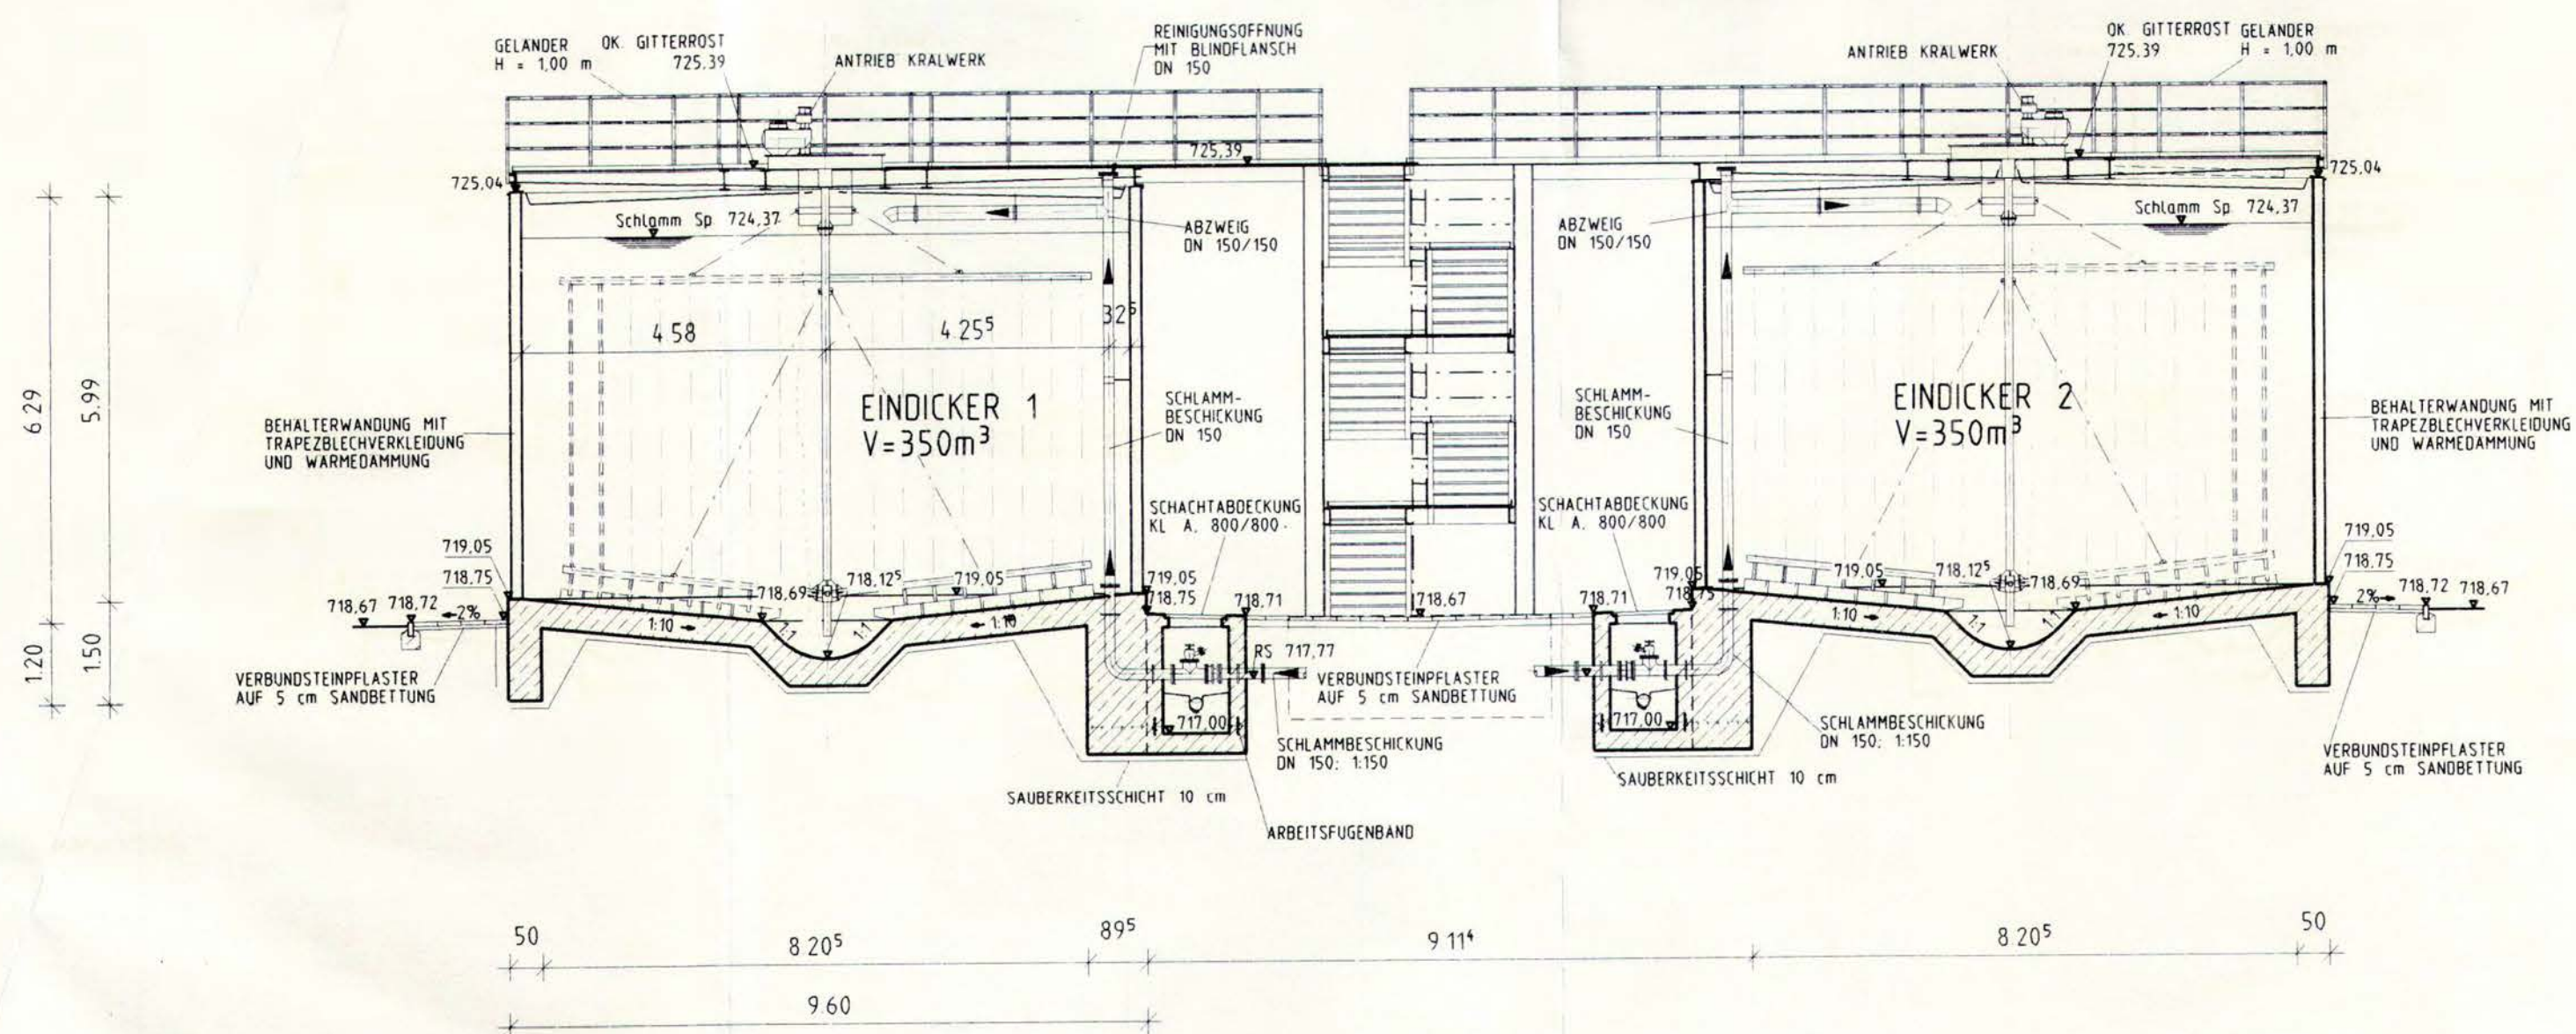


GRUNDRIS

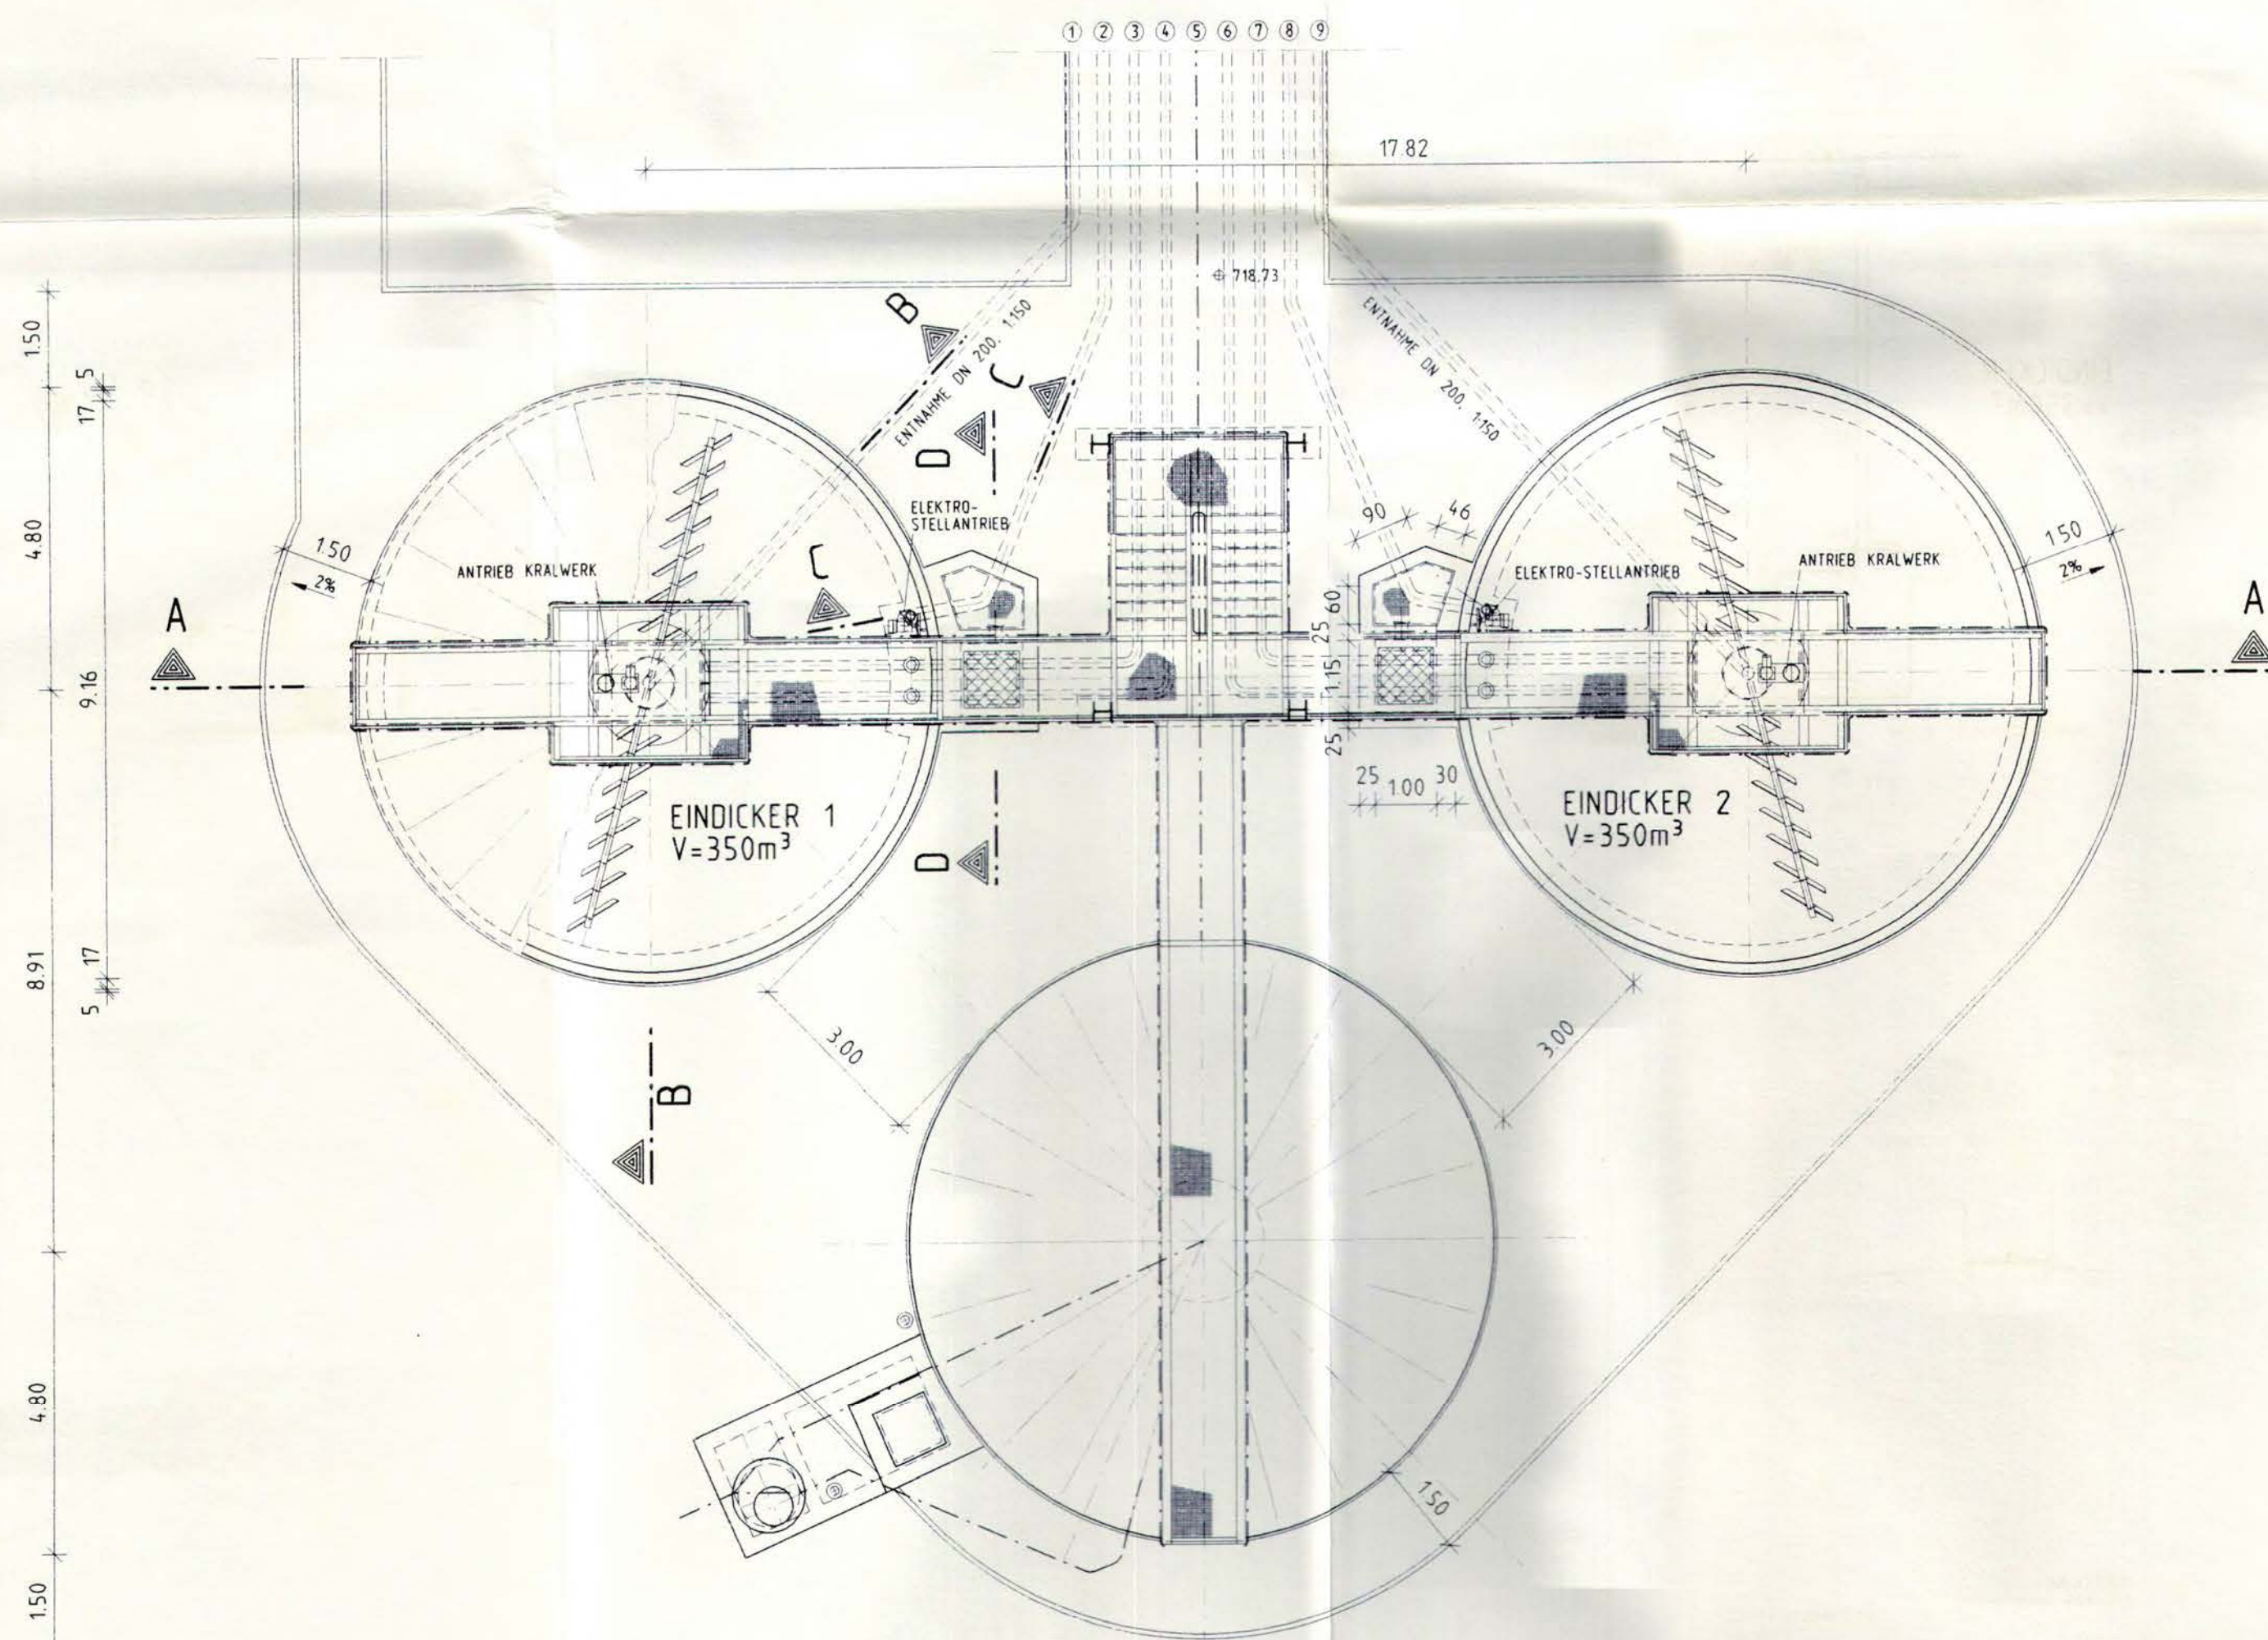


SCHNITT B-B

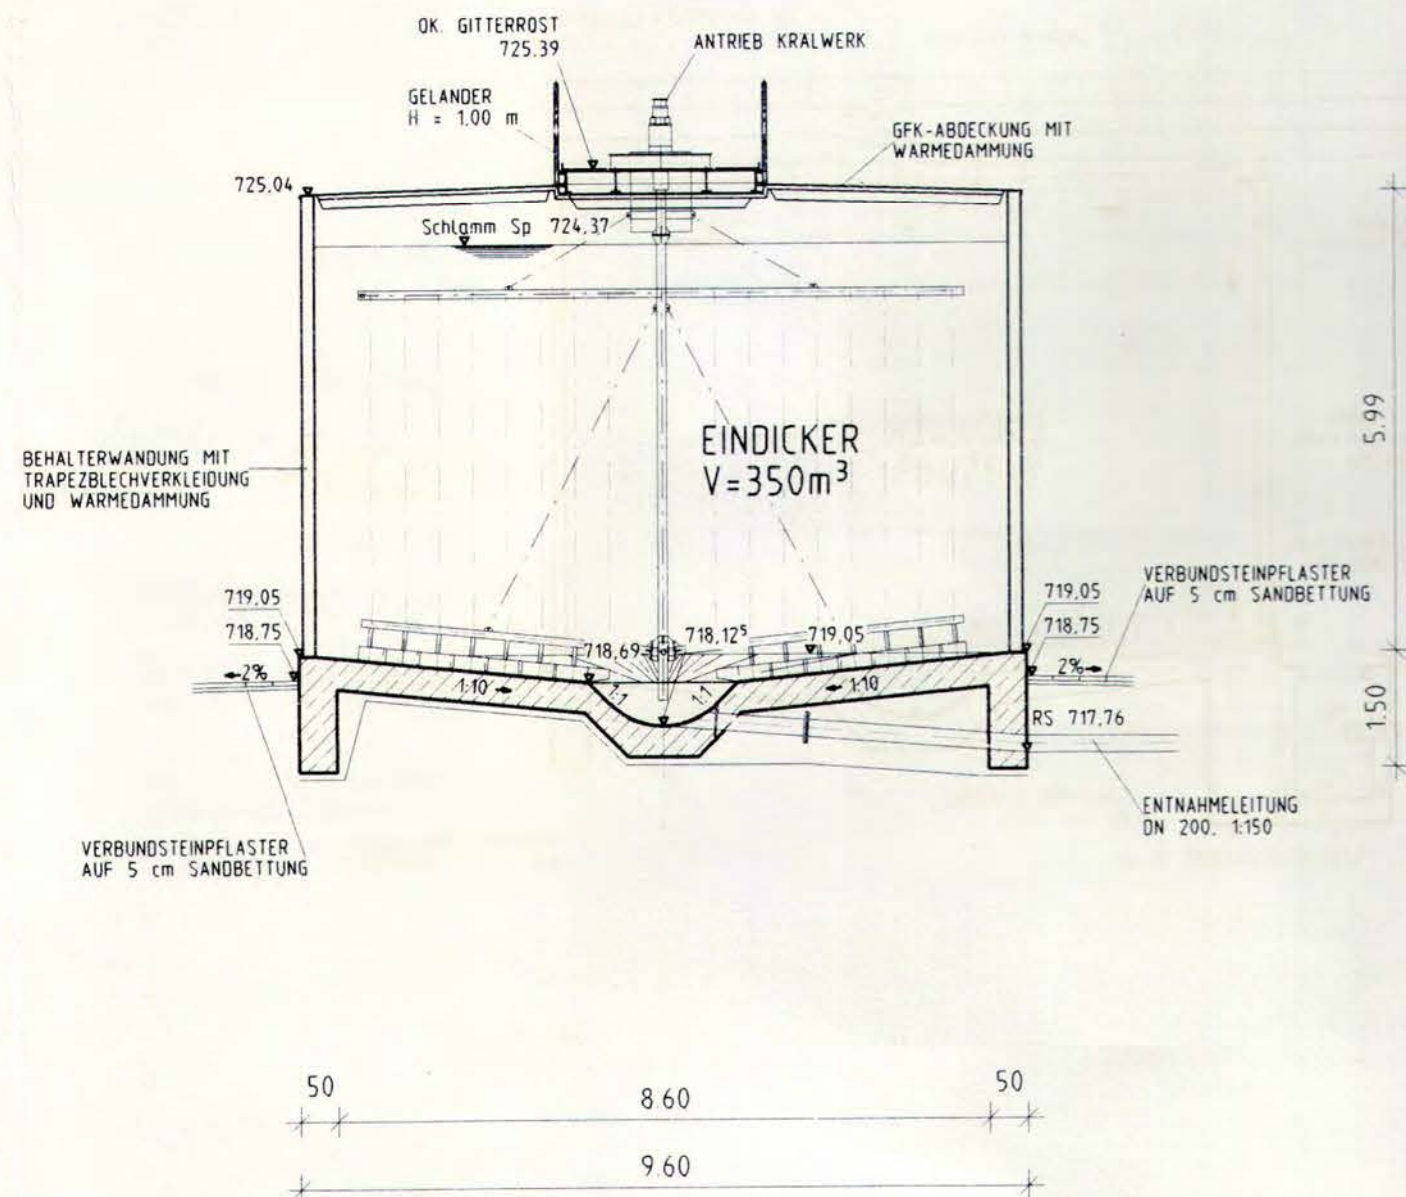

SCHNITT C-C

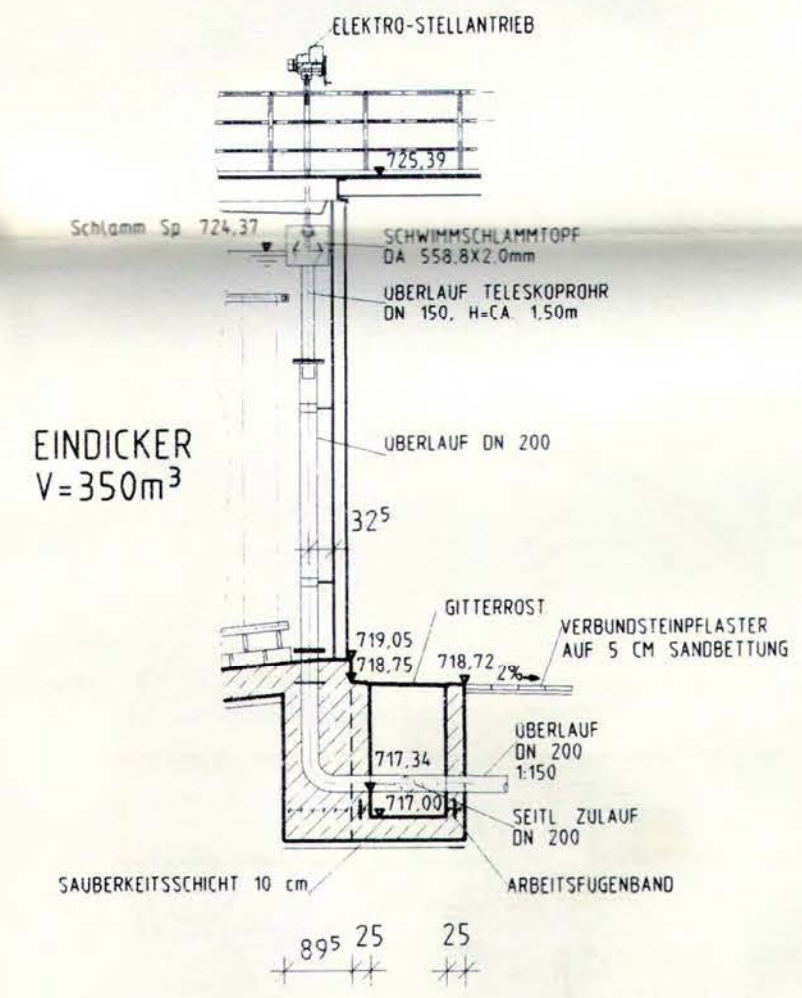

SCHNITT D-D

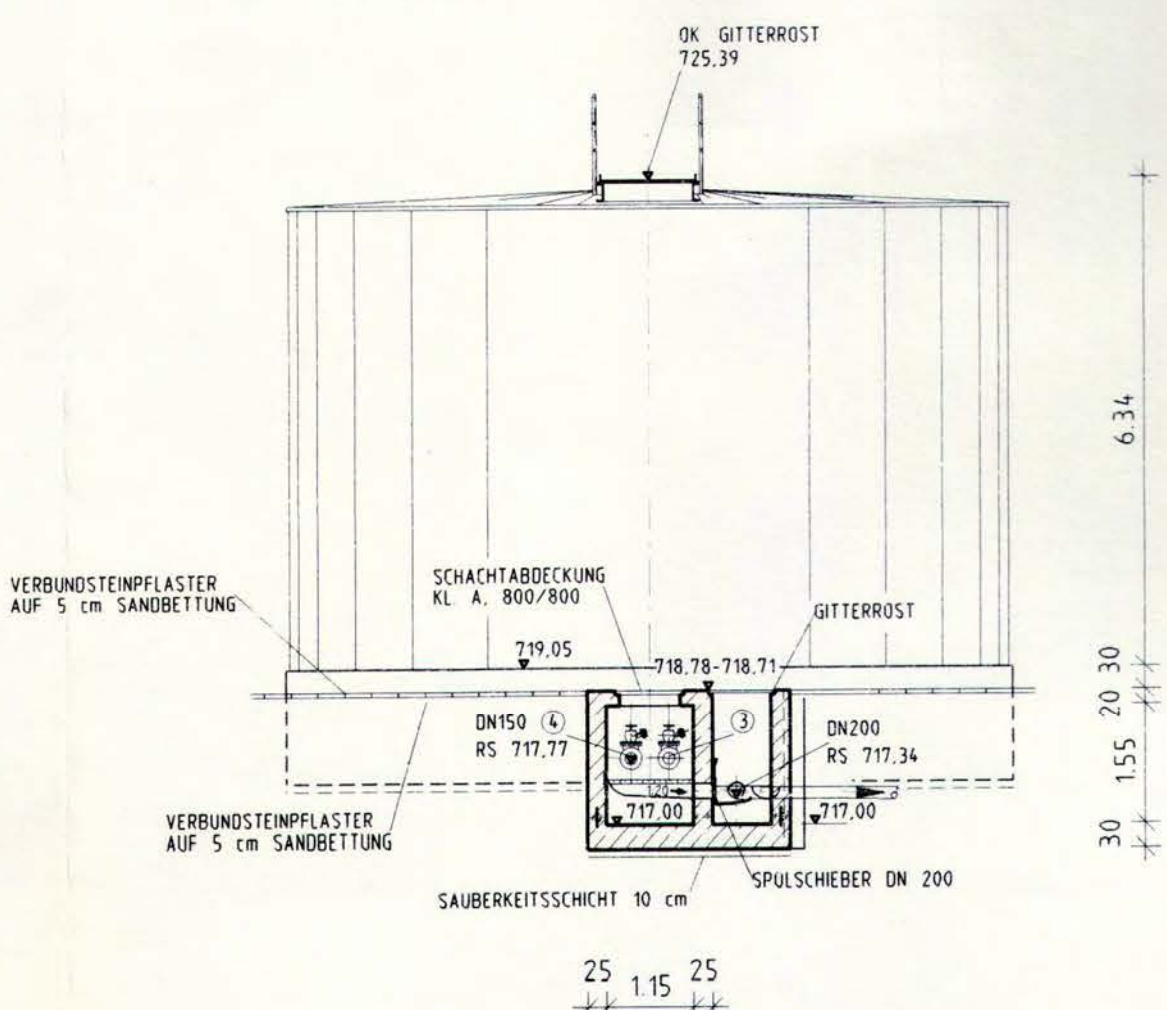

- 1 SCHLAMMENTNAHME EINDICKER 1, DN 200, 1:150
- 2 UBERLAUF EINDICKER 1, DN 200, 1:150
- 3 SCHLAMMBESCHÜCKUNG EINDICKER 1, DN 150, 1:150
- 4 SCHLAMMBESCHÜCKUNG EINDICKER 1, DN 150, 1:150
- 5 BESCHÜCKUNG FILTRATBEHALTER, DN 150, 1:150
- 6 SCHLAMMBESCHÜCKUNG EINDICKER 2, DN 150, 1:150
- 7 SCHLAMMBESCHÜCKUNG EINDICKER 2, DN 150, 1:150
- 8 UBERLAUF EINDICKER 2, DN 200, 1:150
- 9 SCHLAMMENTNAHME EINDICKER 2, DN 200, 1:150

| Datum     | Fachbereich | Projekt | Bauteil | Plan Nr. |
|-----------|-------------|---------|---------|----------|
| 1.5.05.96 | B.A.U.      | + B.T.  | 1.5.6.1 | 3.1.1.0  |
| Index     | 1           | 2       | 3       | 4        |

STADT MARKTOBERDORF  
i. ALLGÄU

MECHANISCH-BIOLOGISCHES KLÄRWERK  
SCHLAMMBEHANDLUNG

Bauteil: SCHLAMMBEHANDLUNGSANLAGE

|                |                                                                                           |                |                     |
|----------------|-------------------------------------------------------------------------------------------|----------------|---------------------|
| Leistungsphase | ENTWURF                                                                                   | Vergebeeinheit | Maßstab 1:100       |
| Planart        | EINDICKER GRUNDRISS<br>SCHNITTE A-A, B-B, C-C, D-D                                        | Format         | 0,84x0,594=0,500 m² |
| Hauptplaner    | Regierungsbaumeister<br>Schlegel GmbH<br>Gunthersstrasse 29<br>80639 München 089/17 90 20 | Datum          | 15.05.1996          |
| Verfasser      |                                                                                           | Gez.           | Gepr.               |
| Bauherr        | STADT MARKTOBERDORF<br>Stadtbauamt<br>Johannisstr. 1<br>87616 Marktoberdorf               | Datum          | Gepr.               |

Die Planungsgrundlage wurde durch die Stadt Marktoberdorf bereitgestellt. Der Plan basiert auf der Entwurfsplanung der Firma Schlegel und wurde für die Antragsunterlagen übernommen.

|                                                 |                                             |               |                     |
|-------------------------------------------------|---------------------------------------------|---------------|---------------------|
| Index:                                          | Art der Änderung:                           | Datum:        | gezeichnet:         |
| Projekt:                                        | Wasserrechtsantrag Kläranlage Marktoberdorf |               | Vorhabensträger:    |
| Stadt Marktoberdorf                             | GENEHMIGUNGSPLANUNG                         |               |                     |
| Planinhalt:                                     | Projekt Nr.:                                | 1142.066      | Stadt Marktoberdorf |
| Bauwerksplan Schlamm Speicher                   | Datum:                                      | 28.03.2025    |                     |
| Plan-Nr./Index:                                 | Maßstab:                                    | Aufgestellt:  |                     |
| GP BWP05                                        | 1:100                                       | R. Hojenski   |                     |
| Planungsgrundlage:                              | Lageplan:                                   | gezeichnet:   |                     |
| Geobasisdaten: Bayerische Vermessungsverwaltung | UTM 32                                      | J. Steininger |                     |
| Bauwerksplan: Firma Schlegel GmbH               | Höhenplan:                                  | geprüft:      |                     |
| mit Stand 15.05.1996                            | m.Ü.NHN (DHHN 2016)                         | A. Vogl       |                     |
| Entwurfsverfasser:                              | WipflerPLAN                                 |               |                     |
| Architekten:                                    | Planungsgesellschaft mbH                    |               |                     |
| Baugemeine:                                     | Hohenwarter Straße 124                      |               |                     |
| Vermessungsingenieure:                          | 85276 Pfaffenhofen / lfm                    |               |                     |
| Erschließungsträger:                            | Tel.: 08342 4008-0                          |               |                     |
|                                                 | Fax: 08342 4008-65                          |               |                     |
|                                                 | www.wipflerplan.de                          |               |                     |
|                                                 | info@wipflerplan.de                         |               |                     |
|                                                 | Stadt Marktoberdorf                         |               |                     |
|                                                 | Richard-Wengenmeier-Platz 1                 |               |                     |
|                                                 | 87616 Marktoberdorf                         |               |                     |
|                                                 | Tel.: 08342 4008-0                          |               |                     |
|                                                 | Fax: 08342 4008-65                          |               |                     |
|                                                 | www.marktoberdorf.de                        |               |                     |
|                                                 | info@marktoberdorf.de                       |               |                     |