



LÄNGSSCHNITT BÜ UND SCHACHT NR. 40

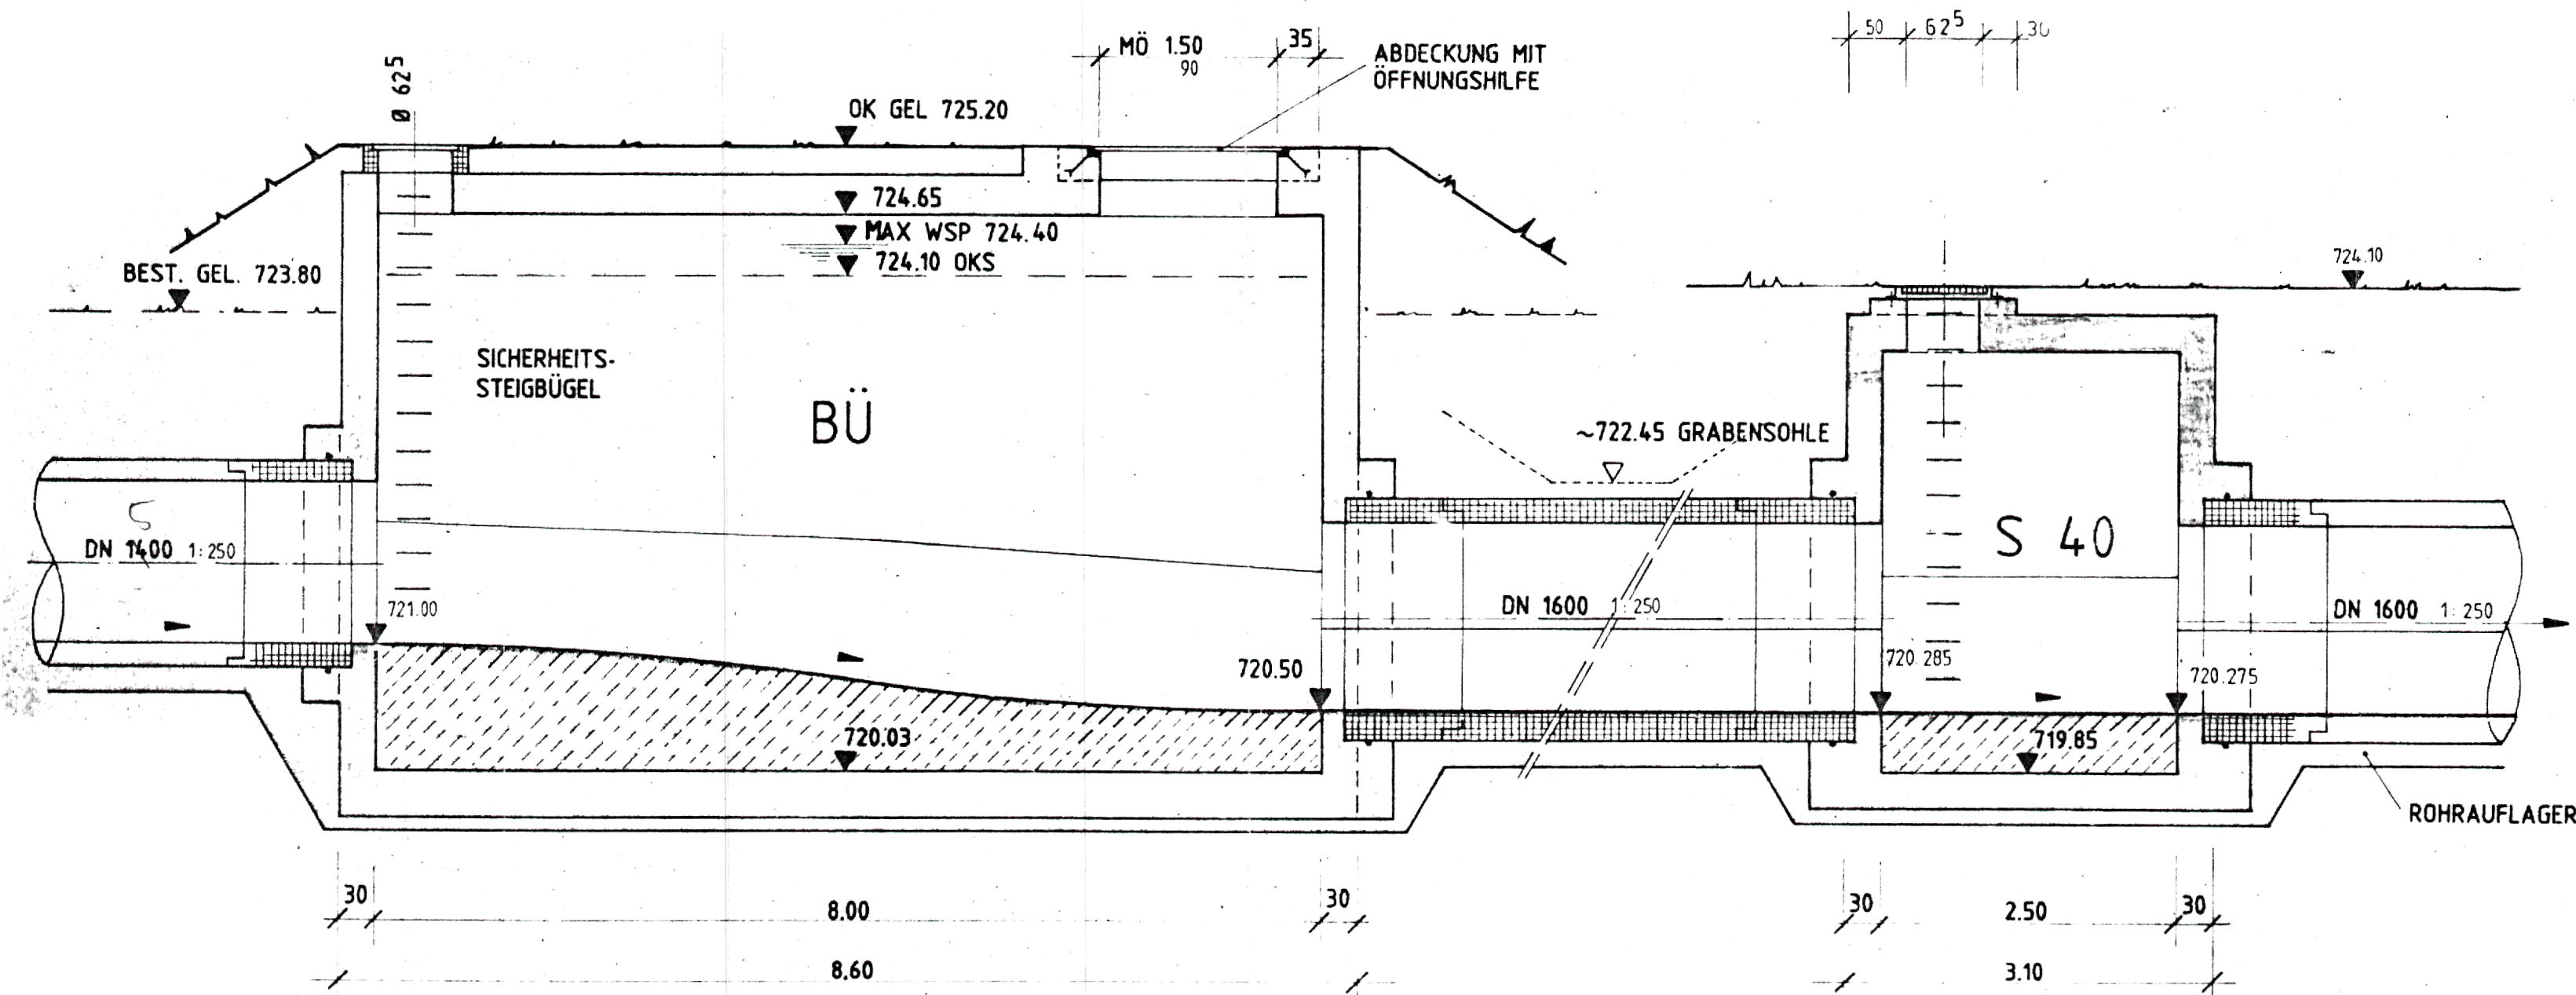


STAURAUMKANAL

STAURAUMKANAL


QUERSCHNITT BÜ

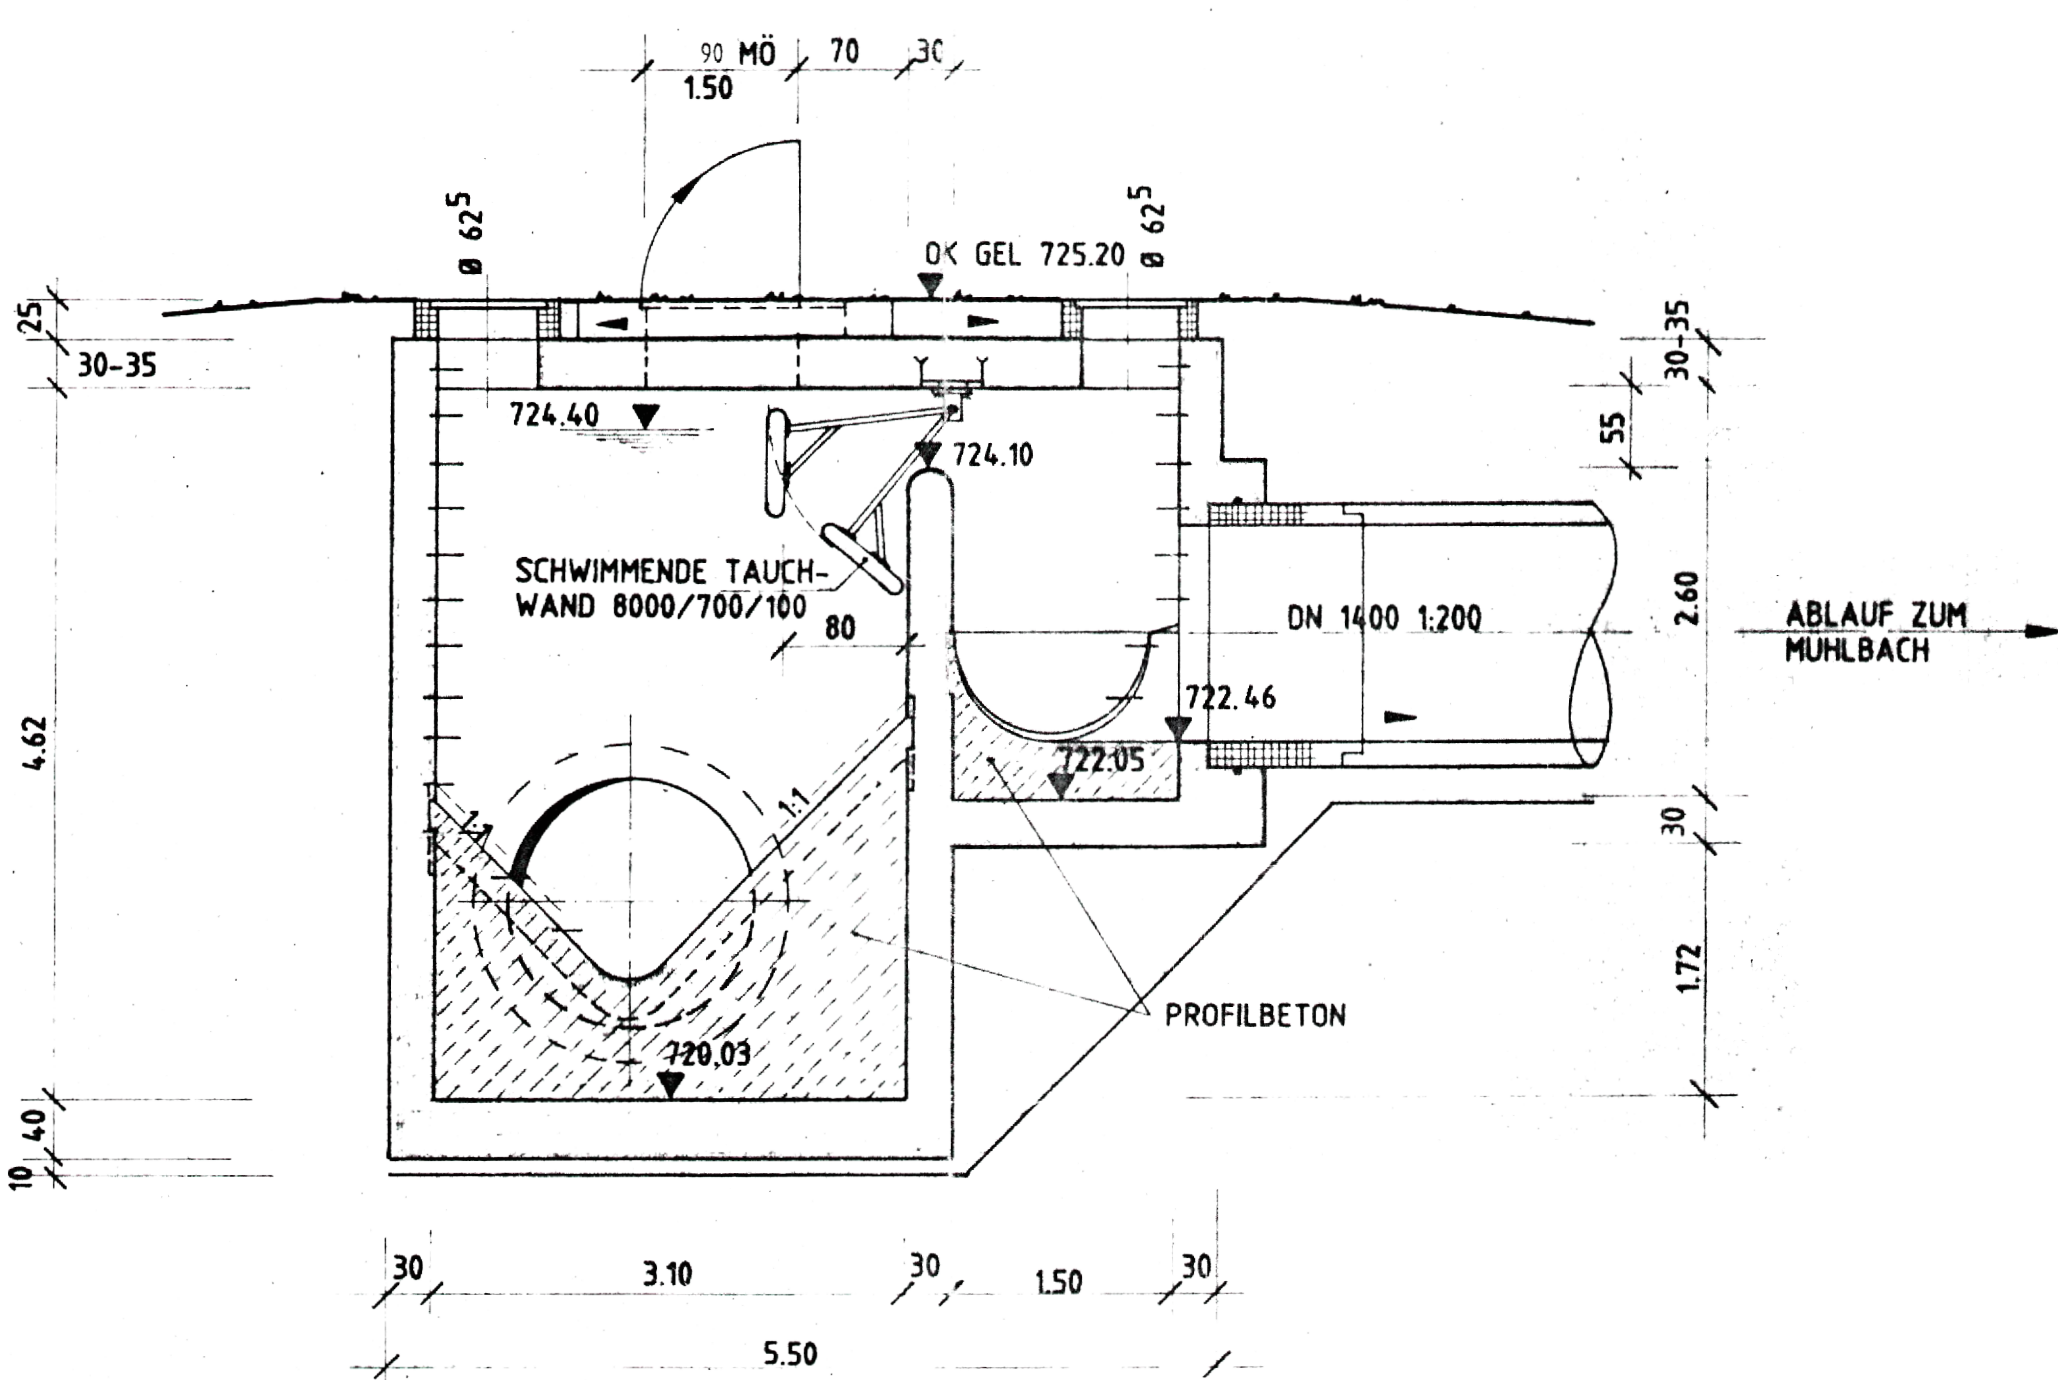

GRUNDRISS

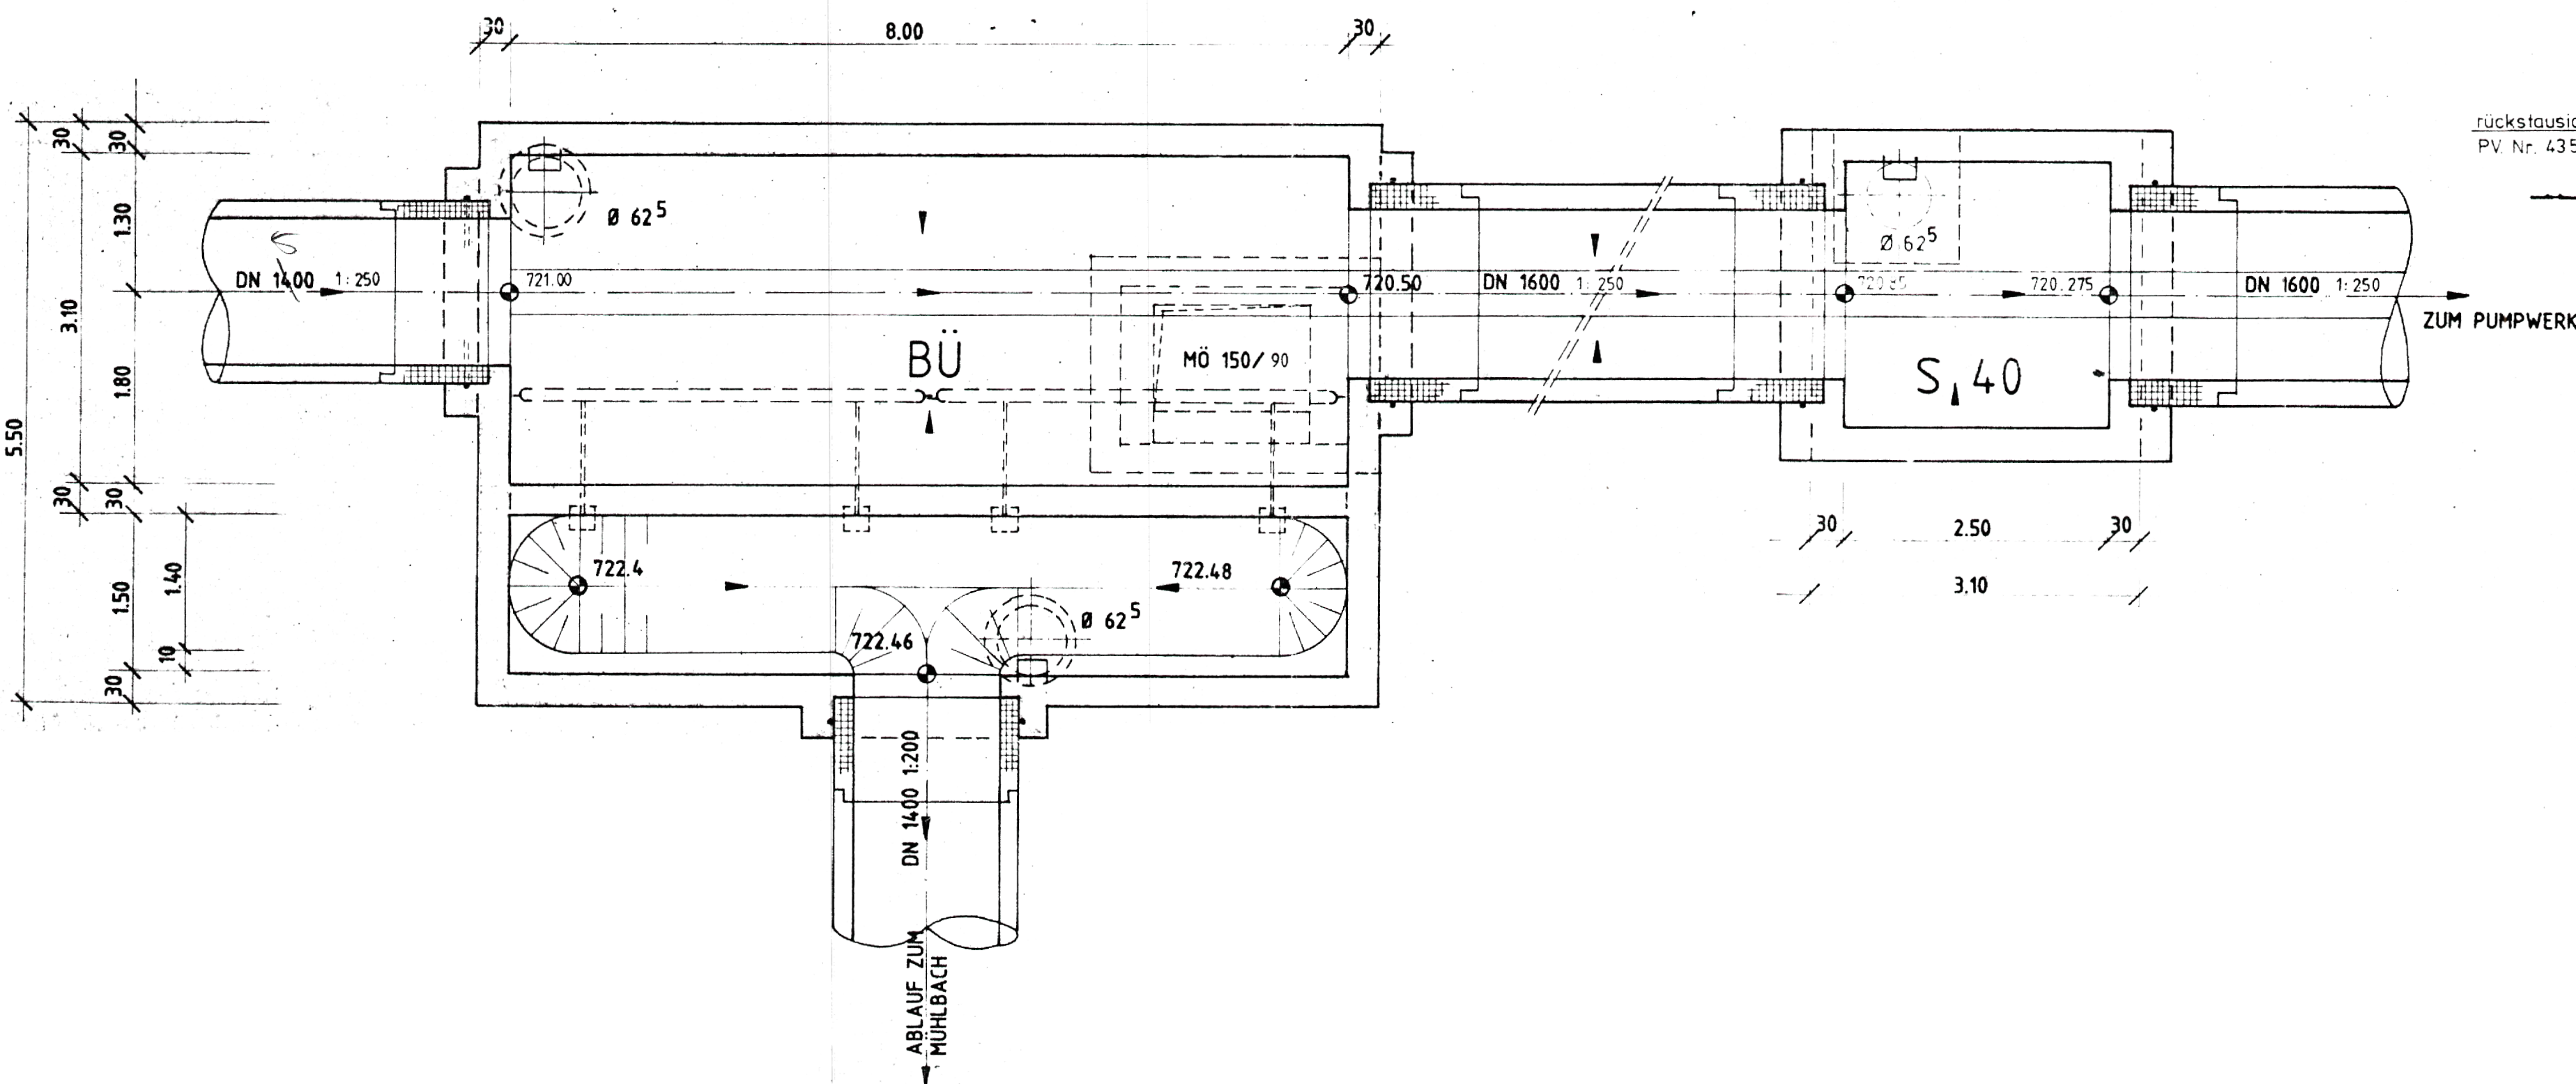

QUERSCHNITT S 40

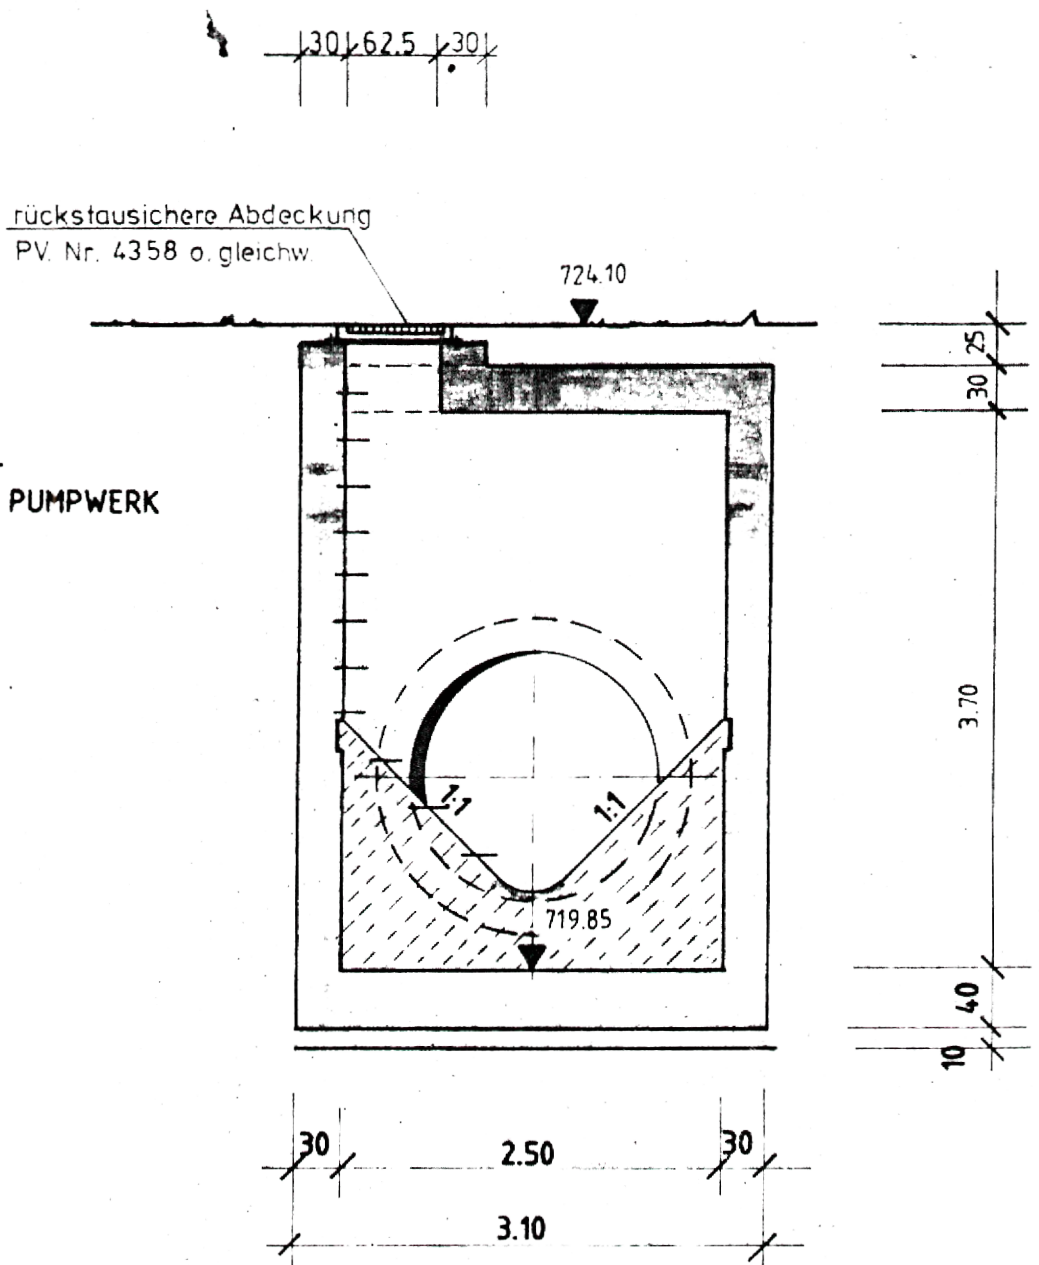

Anlage: 10.5

Index:	Art der Änderung:	Datum:	gezeichnet:
Projekt:			Vorhabensträger:
Mischwasserbehandlungsanlagen im Stadtgebiet			 Stadt Marktoberdorf
Stadt Marktoberdorf Landkreis Ostallgäu		WASSERRECHTSANTRAG	
Planinhalt:	Projekt Nr.: 1142.066		
Bauwerksplan Beckenüberlauf Rieder		Datum: 09.12.2024	
Plan-Nr./Index: GP BW02	Maßstab: 1:50	Aufgestellt: O. Chmiel	
Plangrundlagen: Geobasisdaten: Bayerische Vermessungsverwaltung digitale Flurkarte	Lagesystem: UTM 32	gezeichnet: L. Kleine	
	Höhensystem: m ü. NNH (DHHN 2016)	geprüft: M. Mongella	
Entwurfsverfasser:			
 Architekten Bauingenieure Vermessungsingenieure Erschließungsträger		WipflerPLAN Planungsgesellschaft mbH Geschwenderstraße 8 87616 Marktoberdorf Tel.: 08342 89586-0 www.wipflerplan.de info-al@wipflerplan.de	
		Stadt Marktoberdorf Richard-Wengenmeier-Platz 1 87616 Marktoberdorf Tel.: 08342 4008-0 Fax: 08342 4008-65 www.marktoberdorf.de info@marktoberdorf.de	