


Grundriß I-I

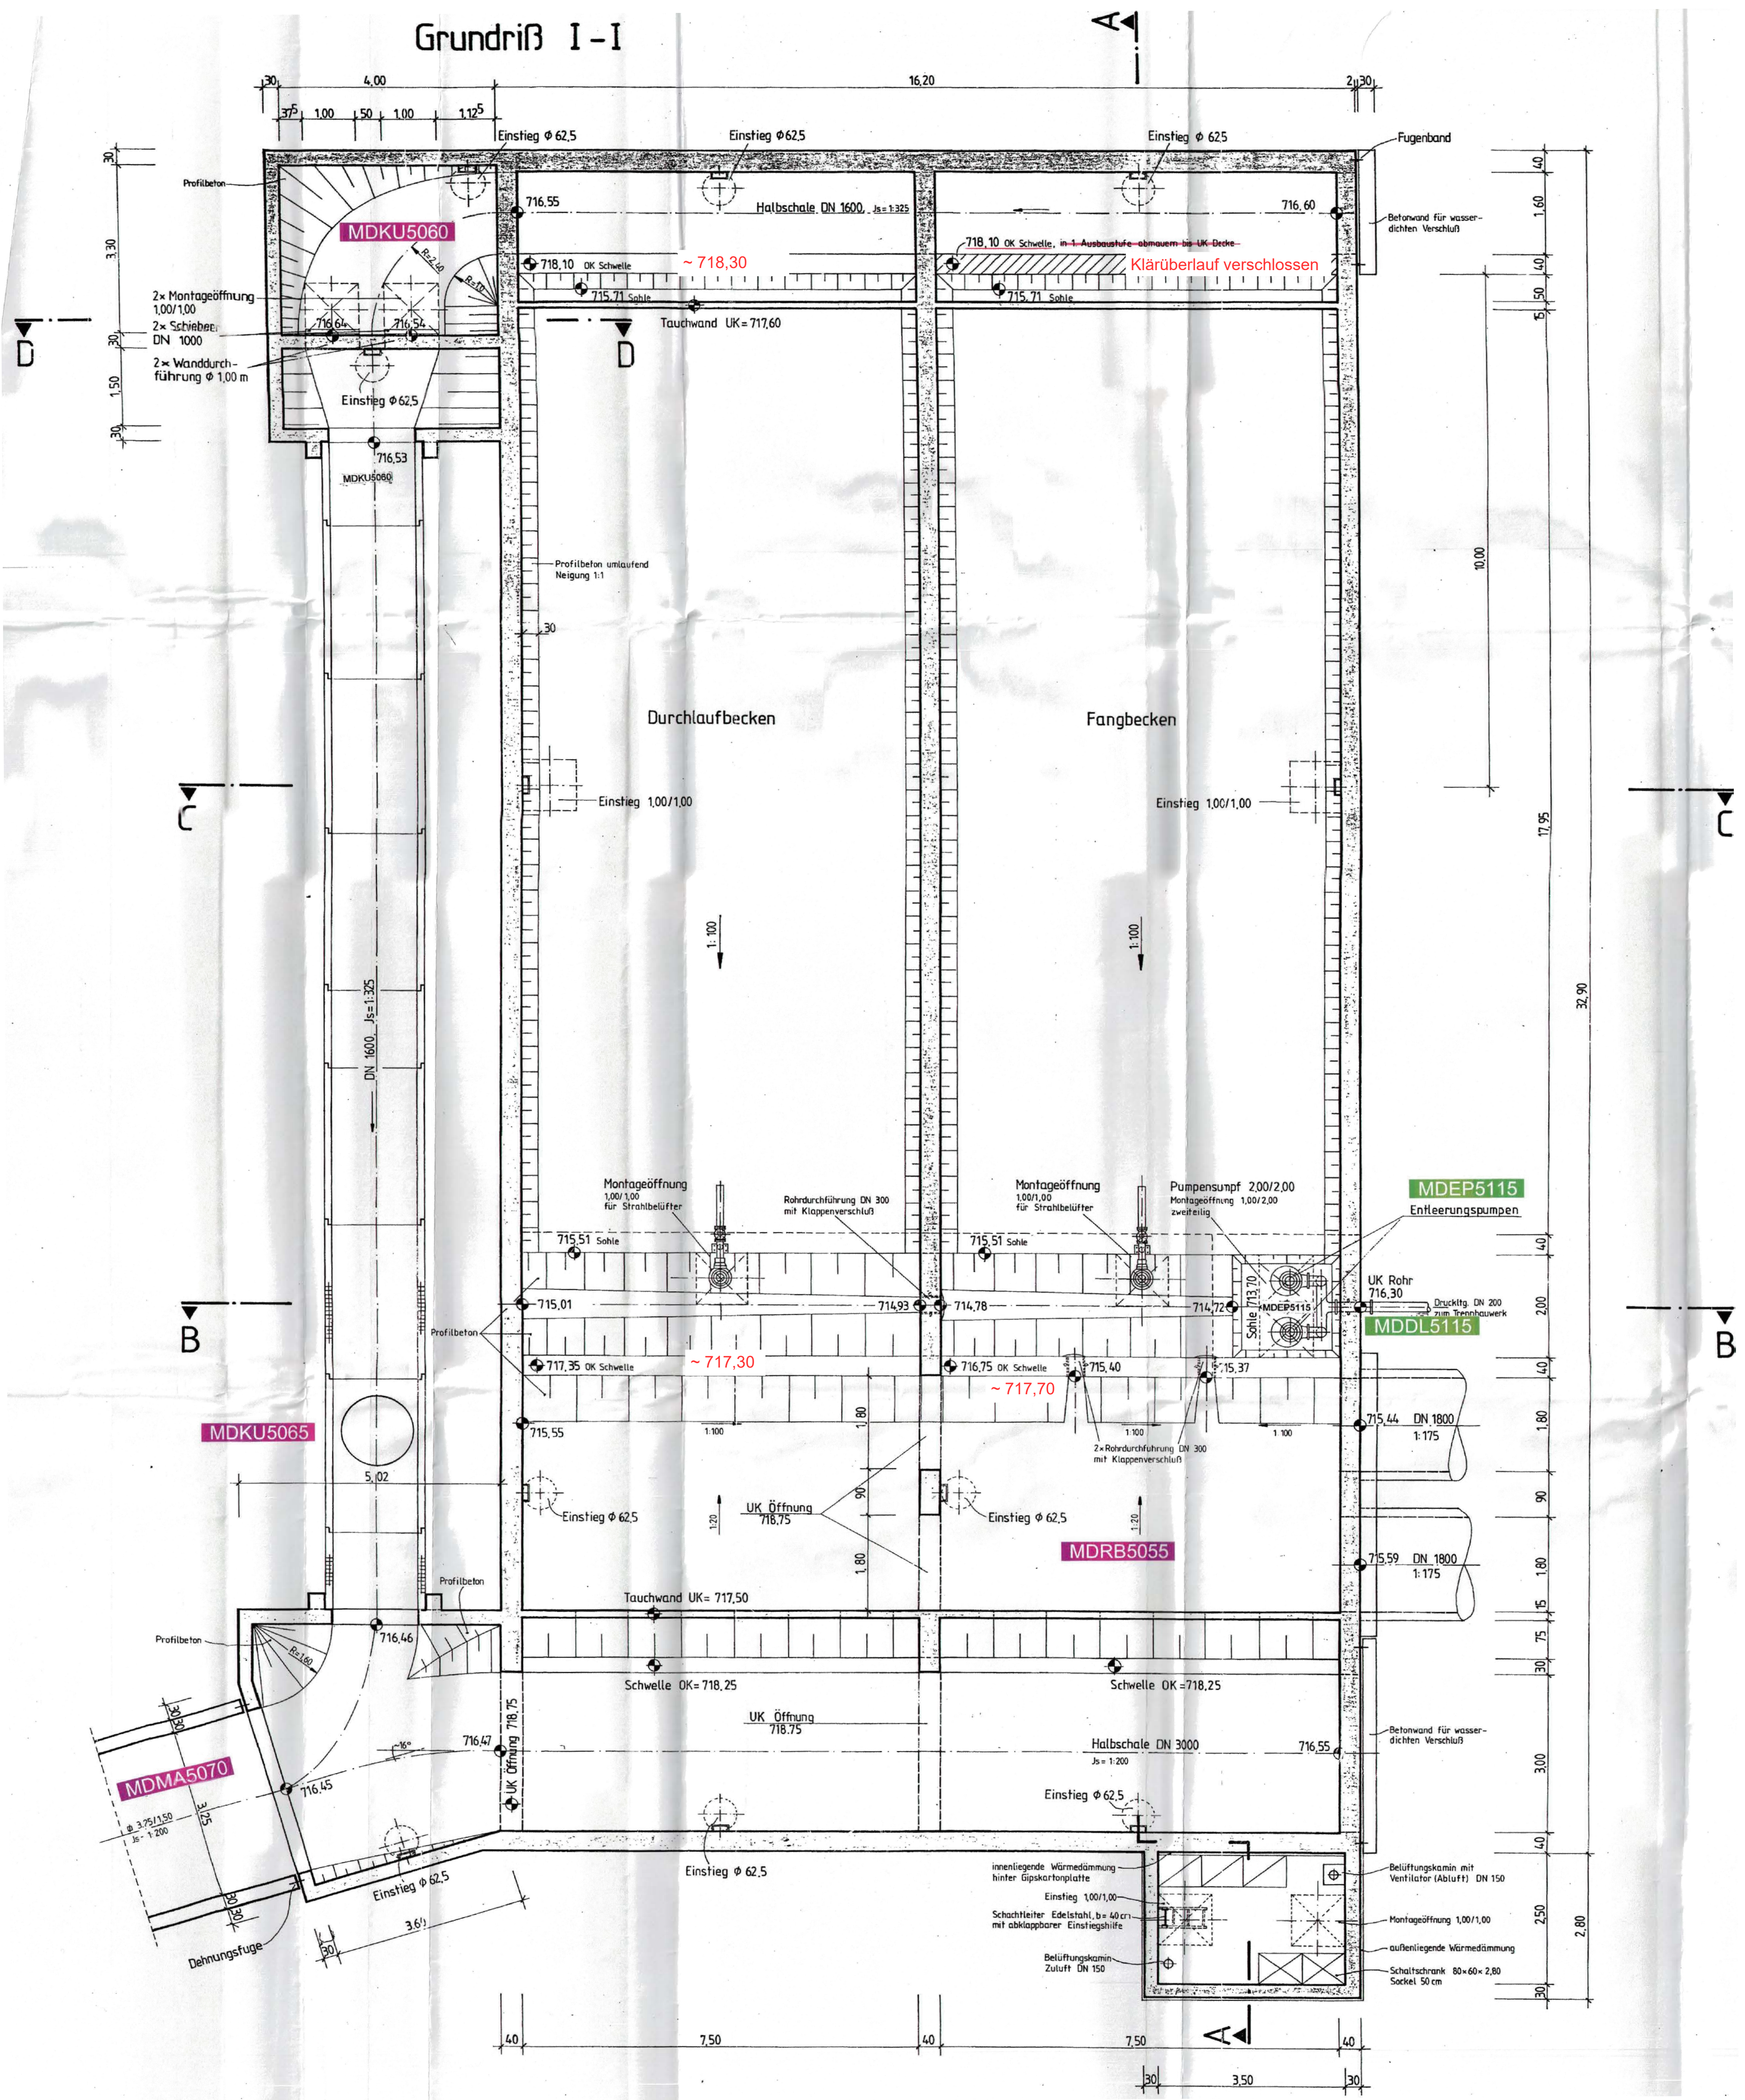

Anlage: 4.2

Index:	Art der Änderung:	Datum:	gezeichnet:
Projekt:		Vorhabensträger:	
Mischwasserbehandlungsanlagen im Stadtgebiet		WASSERRECHTSANTRAG	
Stadt Marktoberdorf Landkreis Ostallgäu		Projekt Nr.: 1142.066	
Planinhalt:		Datum: 09.12.2024	
Bauwerksplan RÜB Ennenhofen Grundriss		Aufgestellt: O. Chmiel	
Plan-Nr./Index: GP BW01		Maßstab: 1:50	gezeichnet: L. Kleine
Plangrundlagen: Geobasisdaten: Bayerische Vermessungsverwaltung digitale Flurkarte		Lagesystem: UTM 32	geprüft: M. Mongella
Entwurfsverfasser:		Höhensystem: m.ü.NHN (DHHN 2016)	
WipflerPLAN Architekten Bauingenieure Vermessungsingenieure Erschließungsträger		WipflerPLAN Planungsgesellschaft mbH Geschwenderstraße 8 87616 Marktoberdorf Tel.: 08342 89586-0 Fax: 08342 4008-85 www.wipflerplan.de info-at@wipflerplan.de	
		Stadt Marktoberdorf Richard-Wengenmeier-Platz 1 87616 Marktoberdorf Tel.: 08342 4008-0 Fax: 08342 4008-85 www.marktoberdorf.de info@marktoberdorf.de	