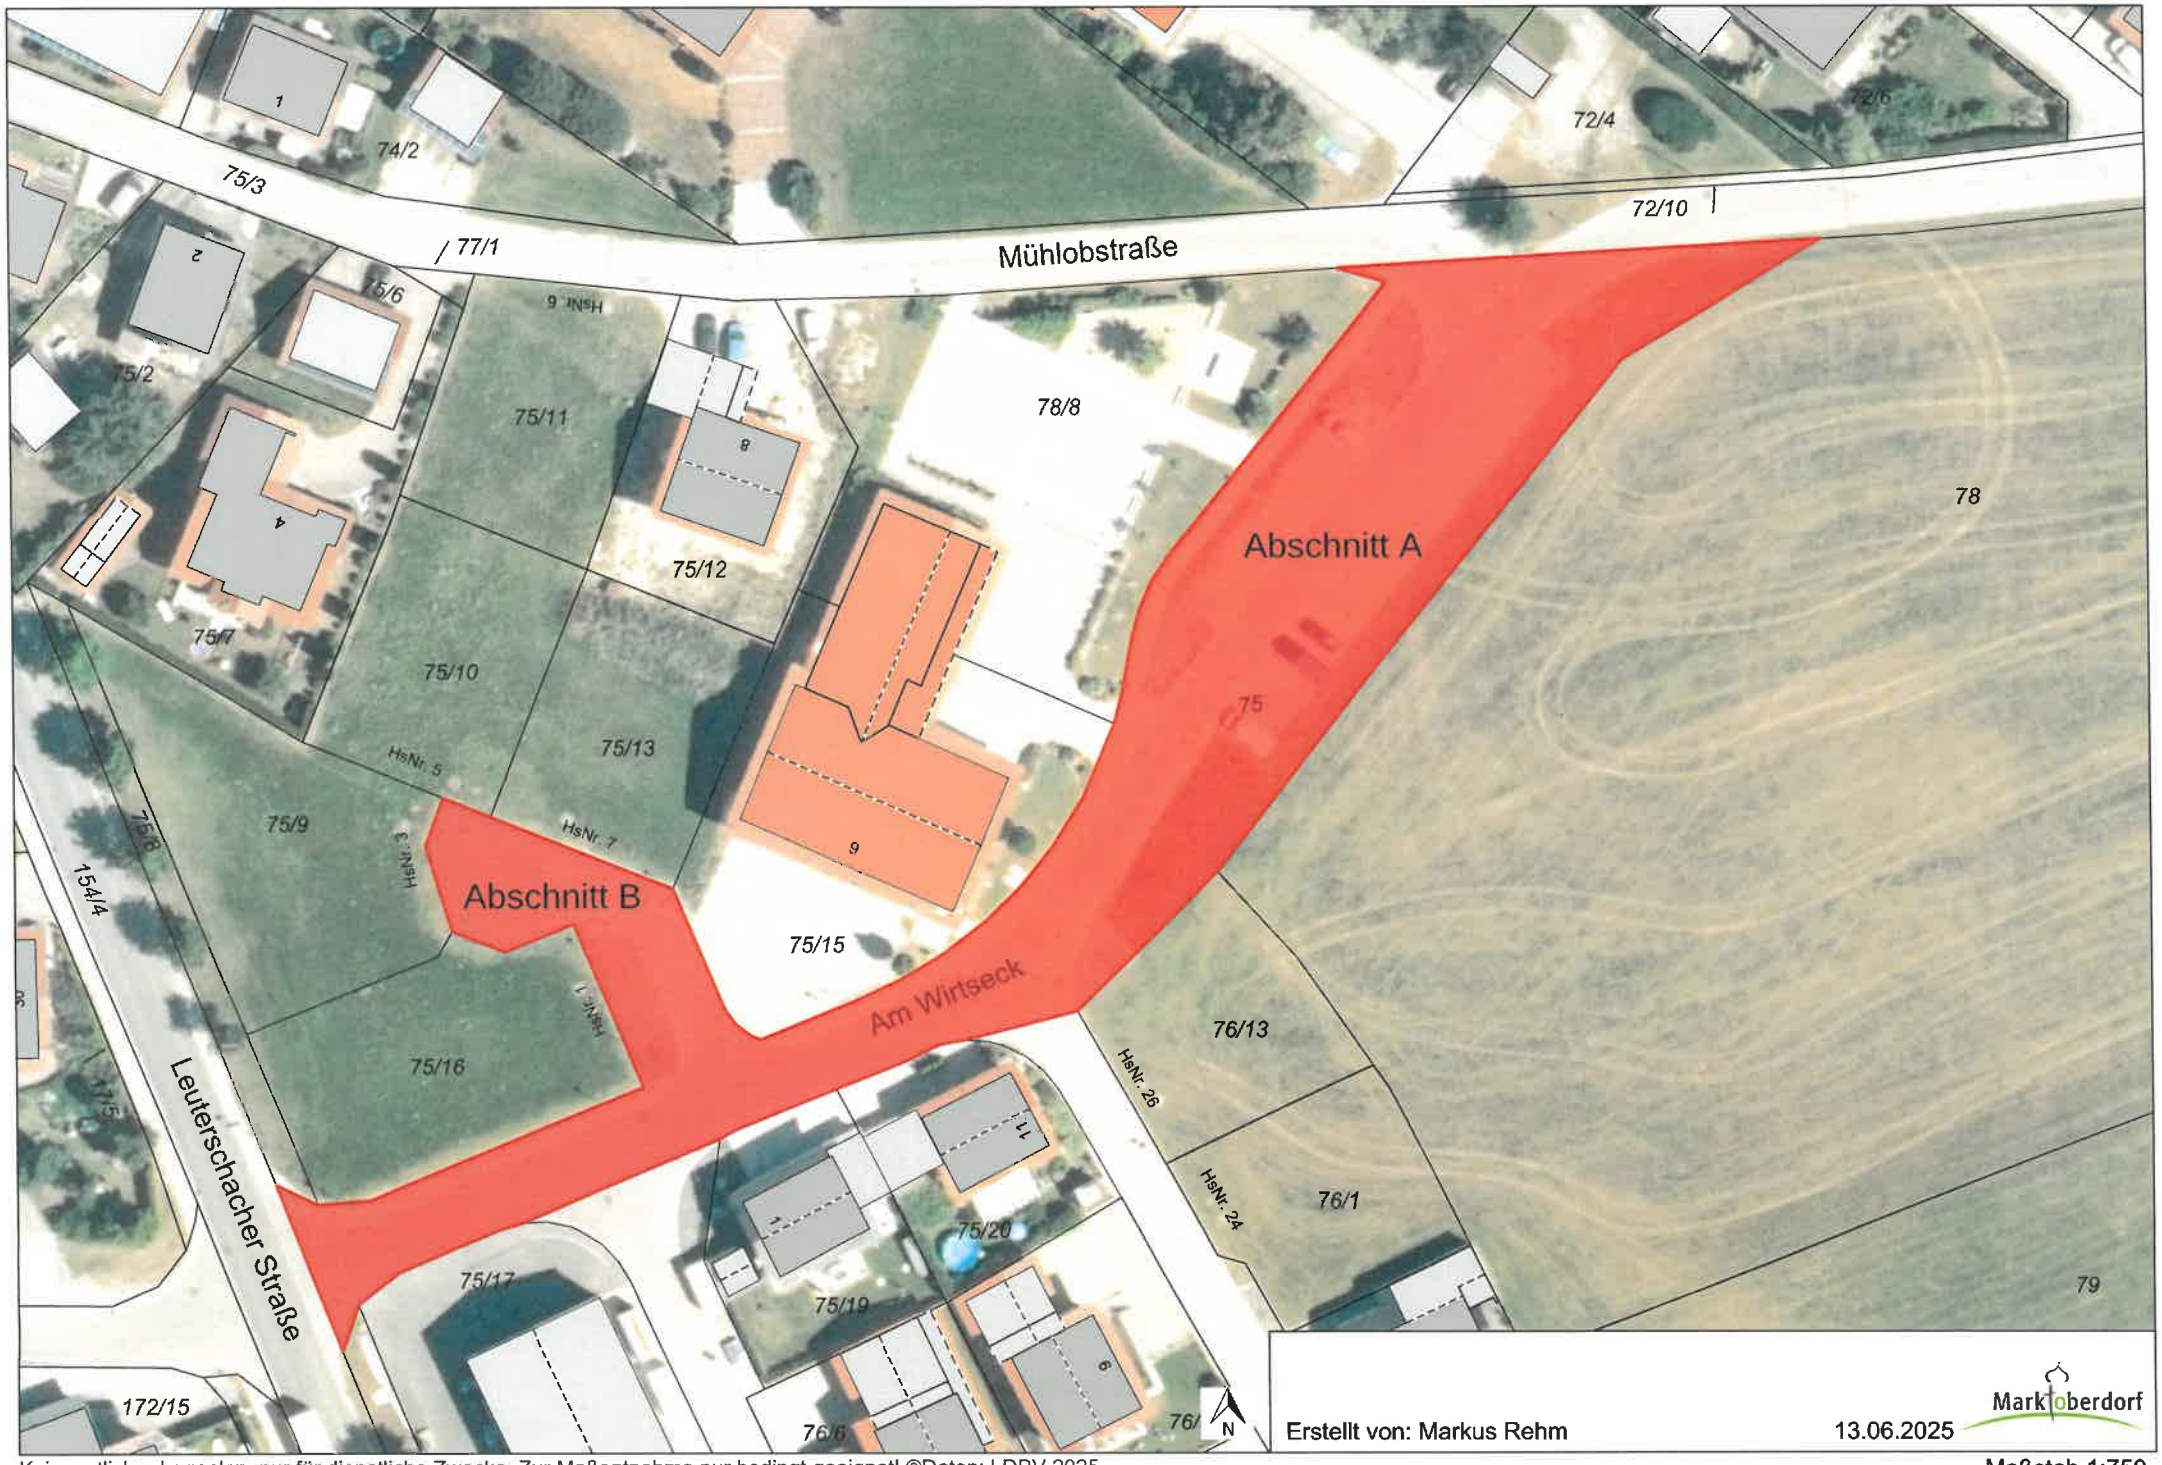

Erstellt von: Markus Rehm

13.06.2025

Marktoberdorf

Kein amtlicher Lageplan, nur für dienstliche Zwecke. Zur Maßentnahme nur bedingt geeignet! ©Daten: LDBV 2025

Maßstab 1:750