Schnitt A-A
M= 1:50

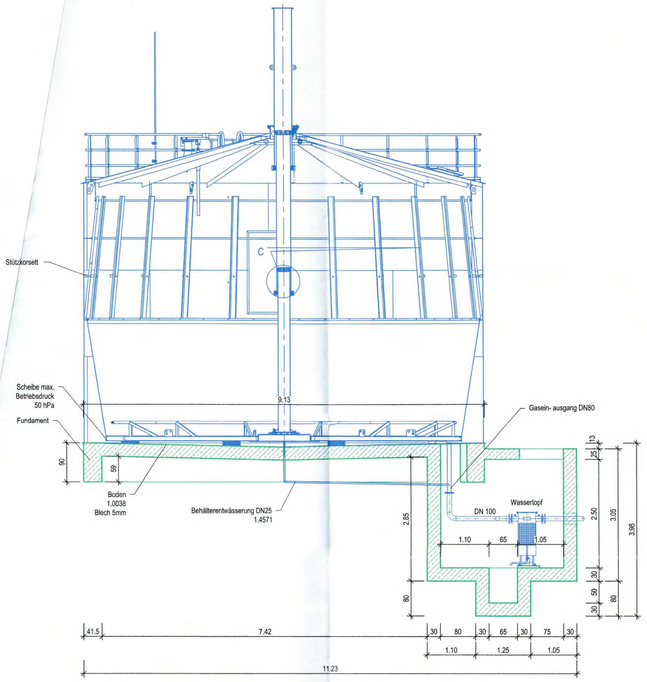

Schnitt B-B
M= 1:50

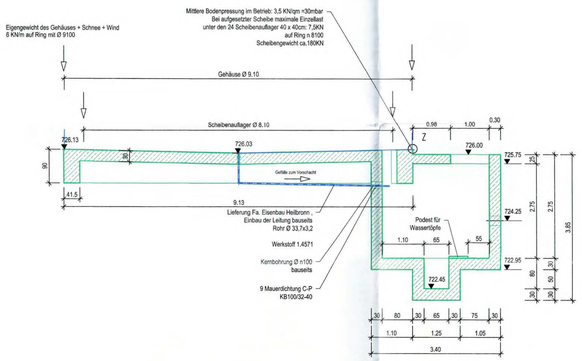

Schnitt Gasfackel

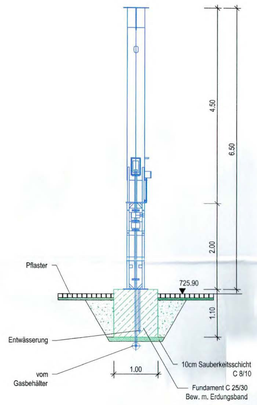

Draufsicht
M= 1:50

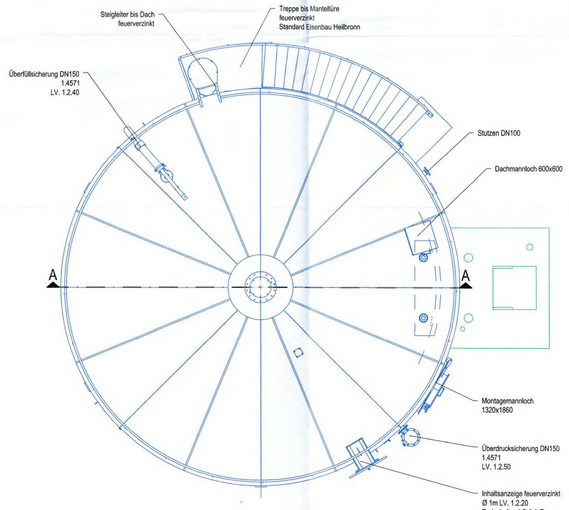

Grundriss Fundament
M= 1:50

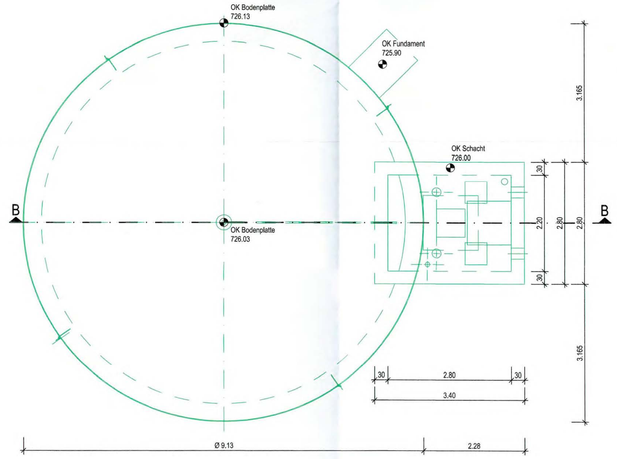

LEGENDE

- Stahlbeton
- Unbewehrter Beton
- Stahlbau und Maschinentechnik

Genehmigt mit Bescheid vom 14. Sep. 2015
LANDRATSAMT OSTALLGÄU

Anmerkung Brandschutz:
Nur gültig in Verbindung mit Prüfbescheinigung Brandschutz eines Privaten Prüfsachverständigen

PSP Nr. ... Bautechnisch geprüft nach Art. 60 Bay Bo
07. Sep. 2015
Landratsamt
LANDRATSAMT OSTALLGÄU

Anlage: 6.10

Die Planungsgrundlage wurde durch die Stadt Marktoberdorf bereitgestellt. Der Plan basiert auf der Entwurfsplanung der Firma Steinle und wurde für die Antragsunterlagen übernommen.

Nr.	Änderung	geändert am	Name	gepr. am	Name

Index:	Art der Änderung:	Datum:	gezeichnet:

Format: 800/650
Maßstab: 1:50
Zeichnungs-Nr.: 10107.14.3.B6

Bauherr: Stadt Marktoberdorf
Dr. Wolfgang Hell
Erster Bürgermeister

Datei: 10107_14_3_B6_Gasbehälter.dwg
Datum: 20.05.2015

Projekt: Neubau Schlammfaulung mit Gasverwertung

Bearbeiter: Re
Zeichner: BB

Plan: Entwurfsplanung - Gasspeicher
Fundament, Gasfackel, Grundriss u.Schnitte

Geprüft:

Ingenieurgesellschaft für Abwassertechnik mbH
Ziegelstraße 2
83629 Weyarn
Telefon: 08020 / 9054-10
Telefax: 08020 / 9054-30

Vorhabensträger:
Stadt Marktoberdorf

Projekt:
Wasserrechtsantrag Kläranlage Marktoberdorf

Stadt Marktoberdorf
Landkreis Ostallgäu

GENEHMIGUNGSPLANUNG

Planinhalt:
Bauwerksplan Gasspeicher

Projekt Nr.: 1142.066
Datum: 28.03.2025

Plan-Nr./Index: GP BWP04
Maßstab: 1:50
Aufgestellt: R. Hojenski

Plangrundlagen:
Geobasisdaten: Bayerische Vermessungsverwaltung
Bauwerksplan: Firma Dr.-Ing. Steinle mit Stand 20.05.2015

Lagesystem: UTM 32
gezeichnet: J. Steininger

Höhensystem: m.ü.NHN (DHHN 2016)
geprüft: A. Vogl

Entwurfsverfasser:
WipflerPLAN
Architekten
Bauingenieure
Vermessungsingenieure
Erschließungsträger

WipflerPLAN
Planungsgesellschaft mbH
Hohenwarter Straße 124
85276 Pfaffenhofen / Ilm
Tel.: 08441 5046-0
www.wipflerplan.de
info@wipflerplan.de

Stadt Marktoberdorf
Richard-Wengenmeier-Platz 1
87616 Marktoberdorf
Tel.: 08342 4008-0
Fax: 08342 4008-65
www.marktoberdorf.de
info@marktoberdorf.de

Blattgröße: 1.177 x 0.870 = 1.024 m²

Datei: P:\PROJEKTE\1142.066\5. Planungen\3. Genehmigungsplanung\2. Wasserrechtsantrag\pdf\Pläne\1. Kläranlage\1142.066_GP_BWP01-Gasspeicher.dwg | Plotdatum: 25.03.2025, 09:52 Uhr | Benutzer: lae