



SNITT A-A

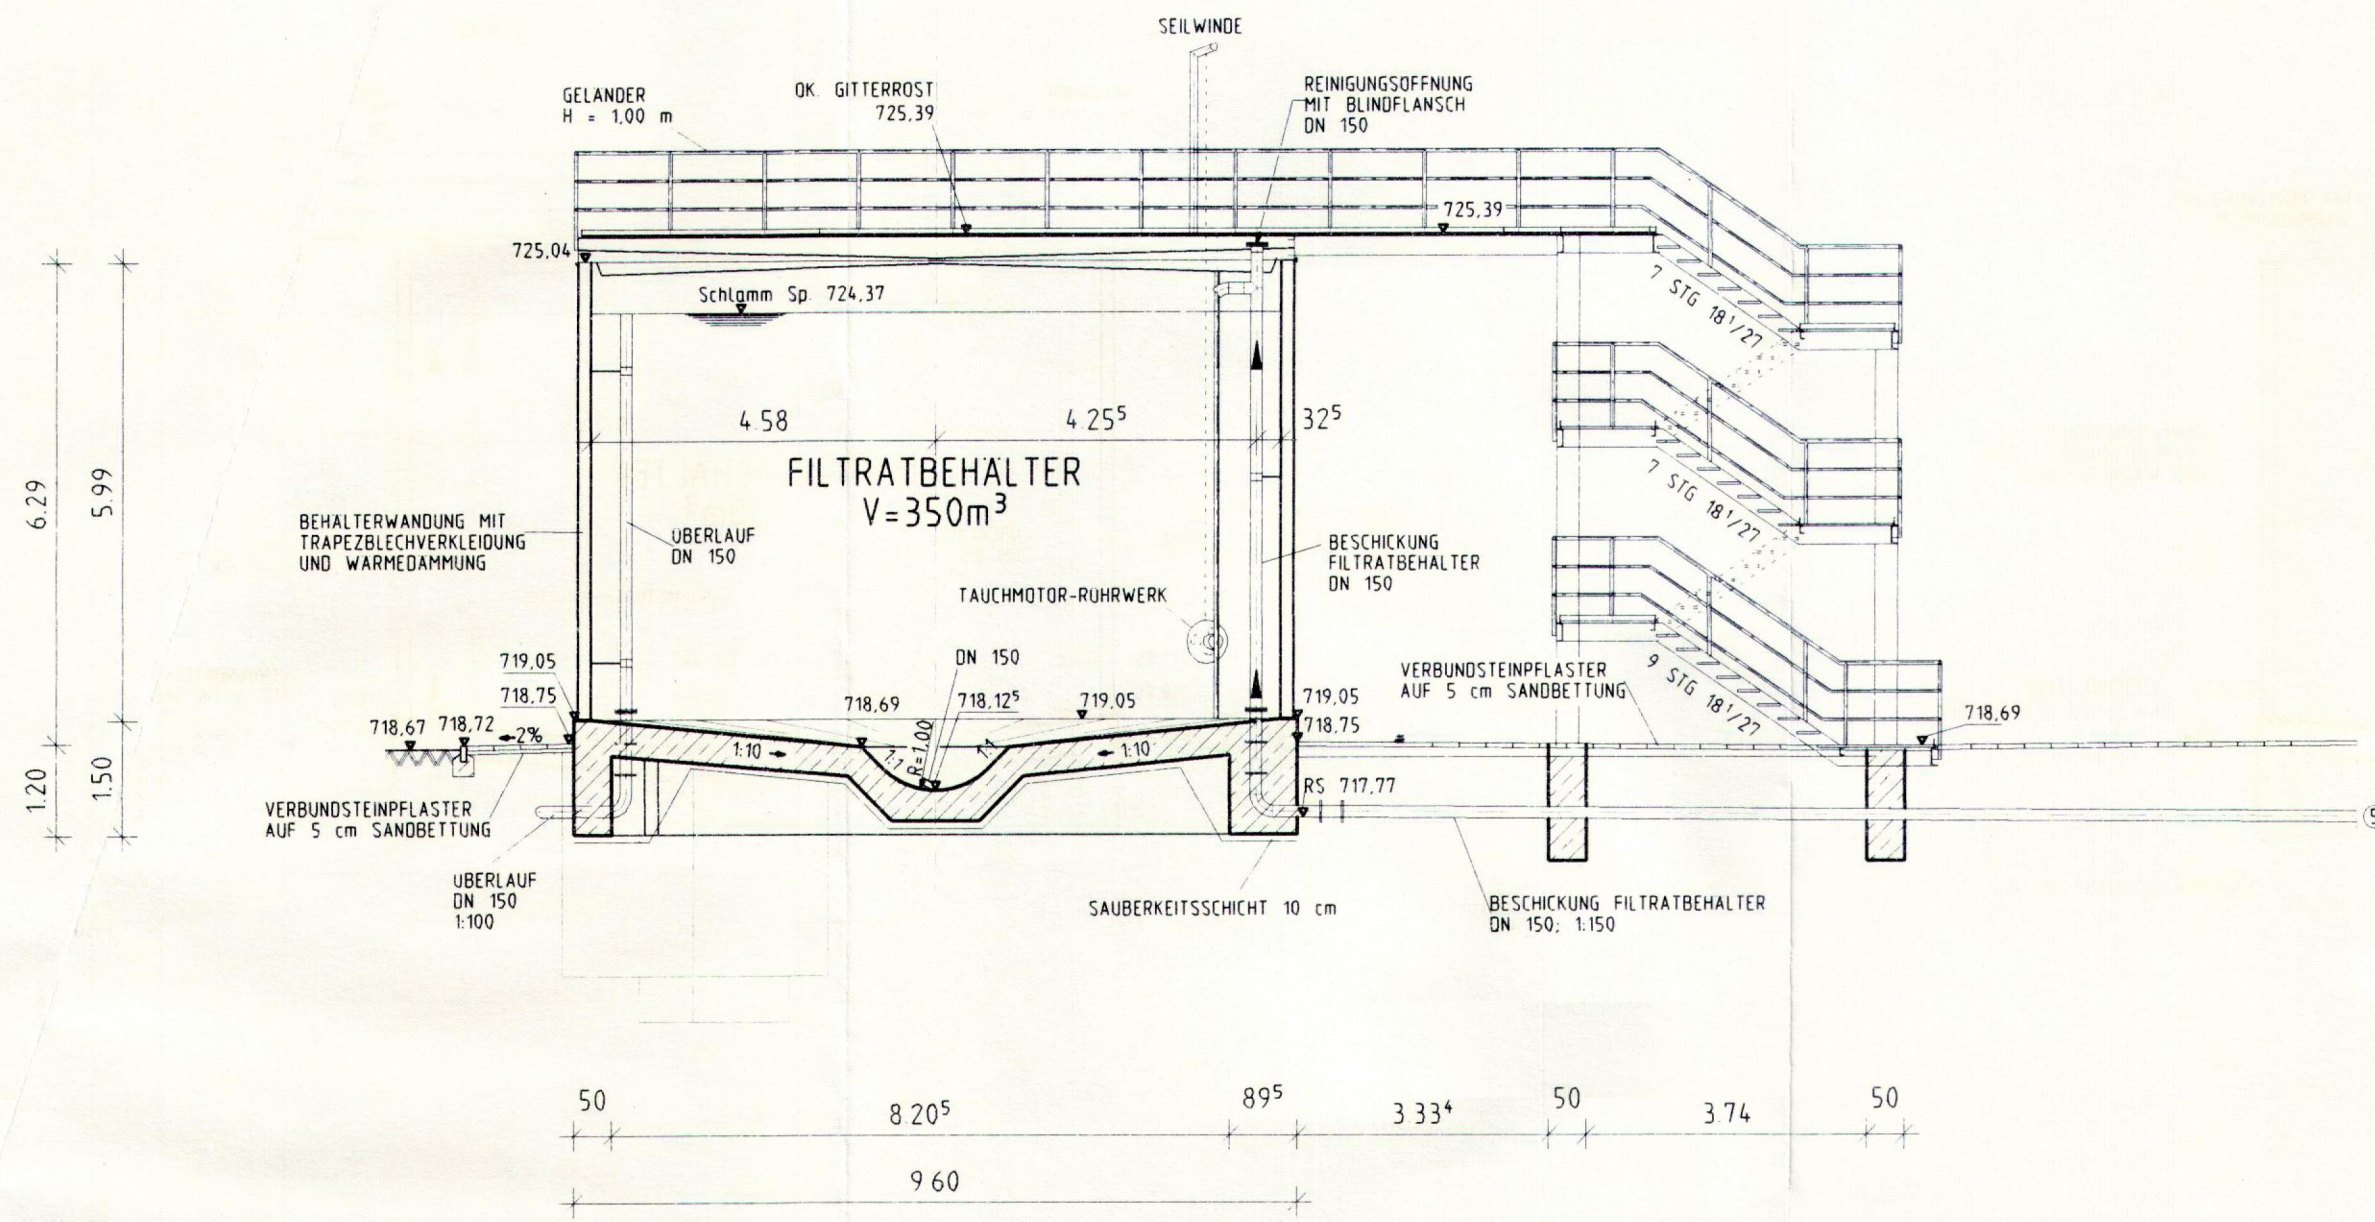


SNITT B-B

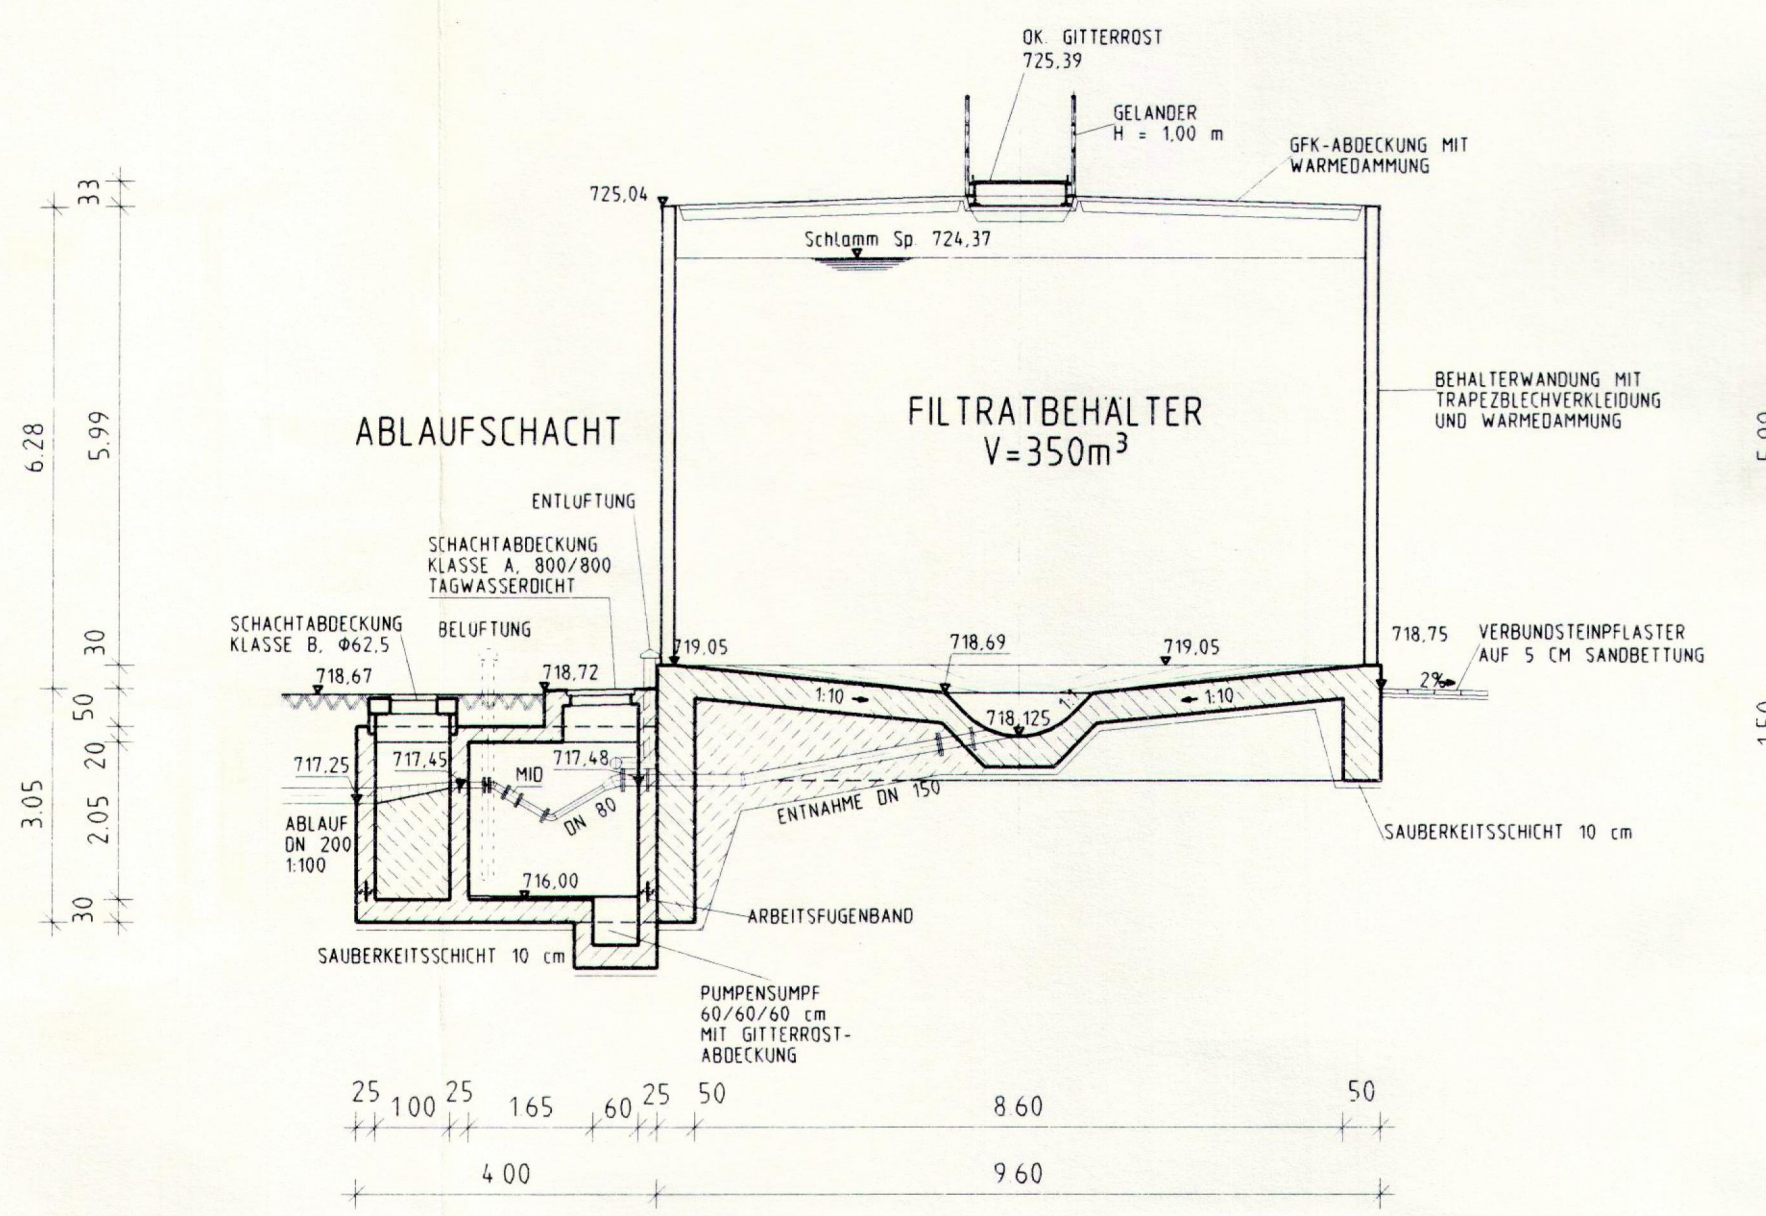


- 1 SCHLAMMENTNAHME EINDICKER 1, DN 200, 1:150
- 2 UBERLAUF EINDICKER 1, DN 200, 1:150
- 3 SCHLAMMBESCHICKUNG EINDICKER 1, DN 150, 1:150
- 4 SCHLAMMBESCHICKUNG EINDICKER 1, DN 150, 1:150
- 5 BESCHICKUNG FILTRATBEHALTER, DN 150, 1:150
- 6 SCHLAMMBESCHICKUNG EINDICKER 2, DN 150, 1:150
- 7 SCHLAMMBESCHICKUNG EINDICKER 2, DN 150, 1:150
- 8 UBERLAUF EINDICKER 2, DN 200, 1:150
- 9 SCHLAMMENTNAHME EINDICKER 2, DN 200, 1:150

GRUNDRISS

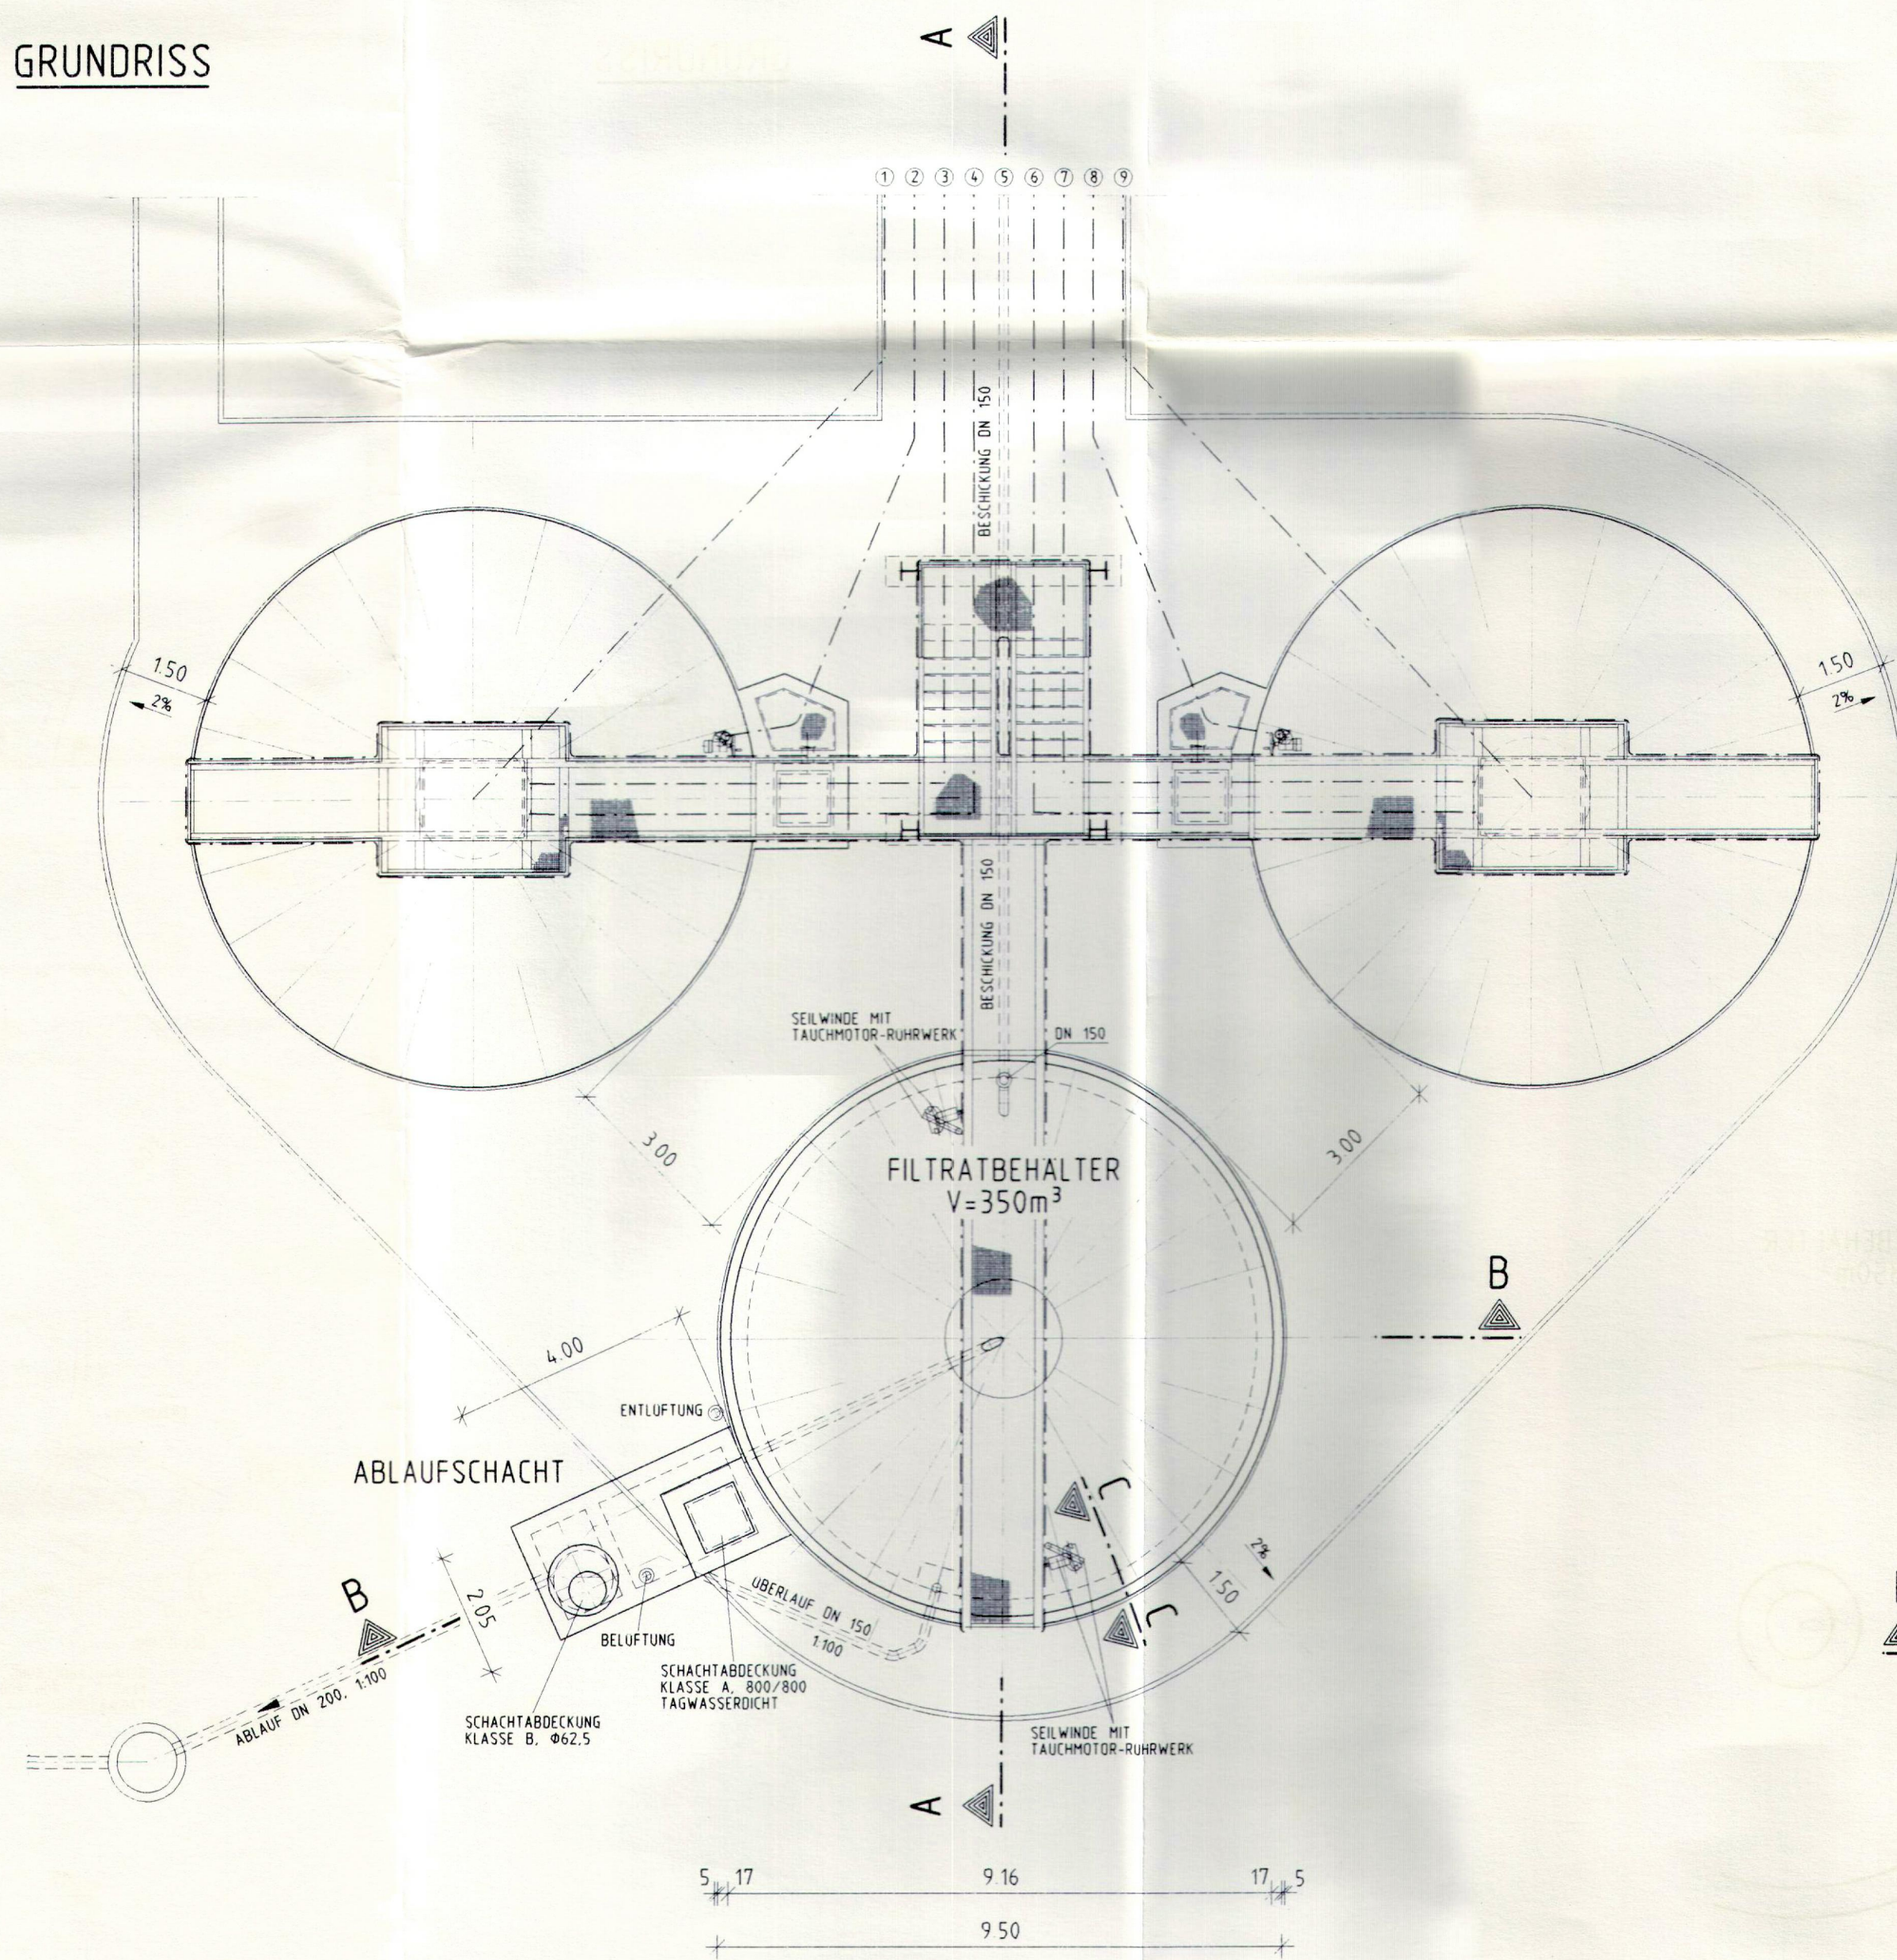


SNITT C-C

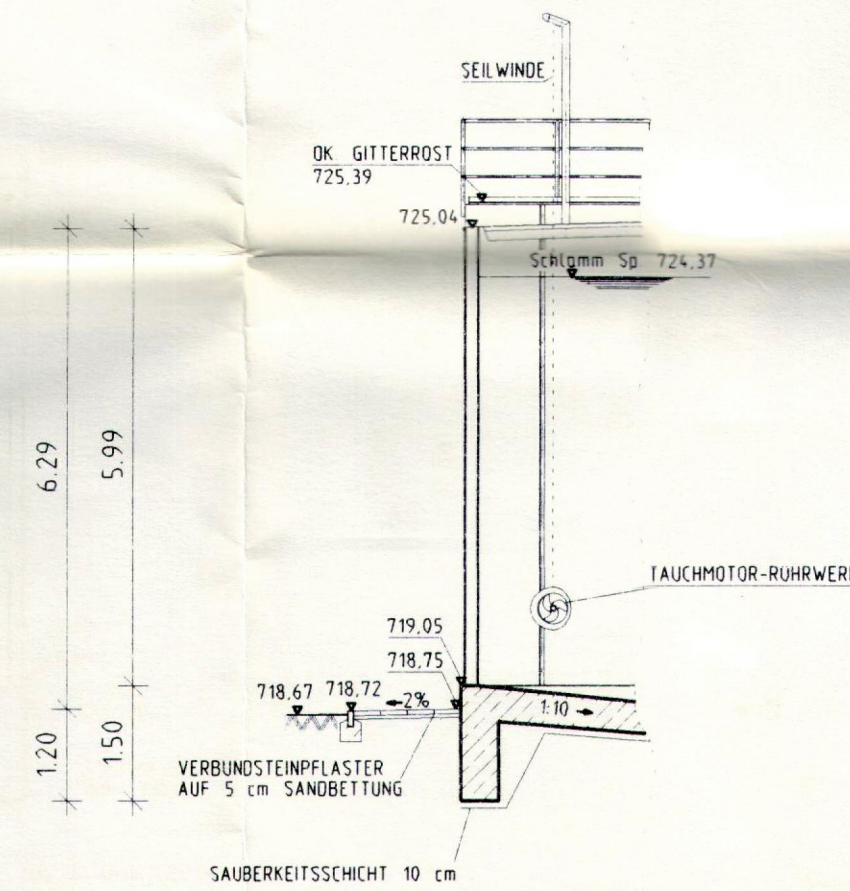

GRUNDRISS

ABLAUSCHSCHAFT

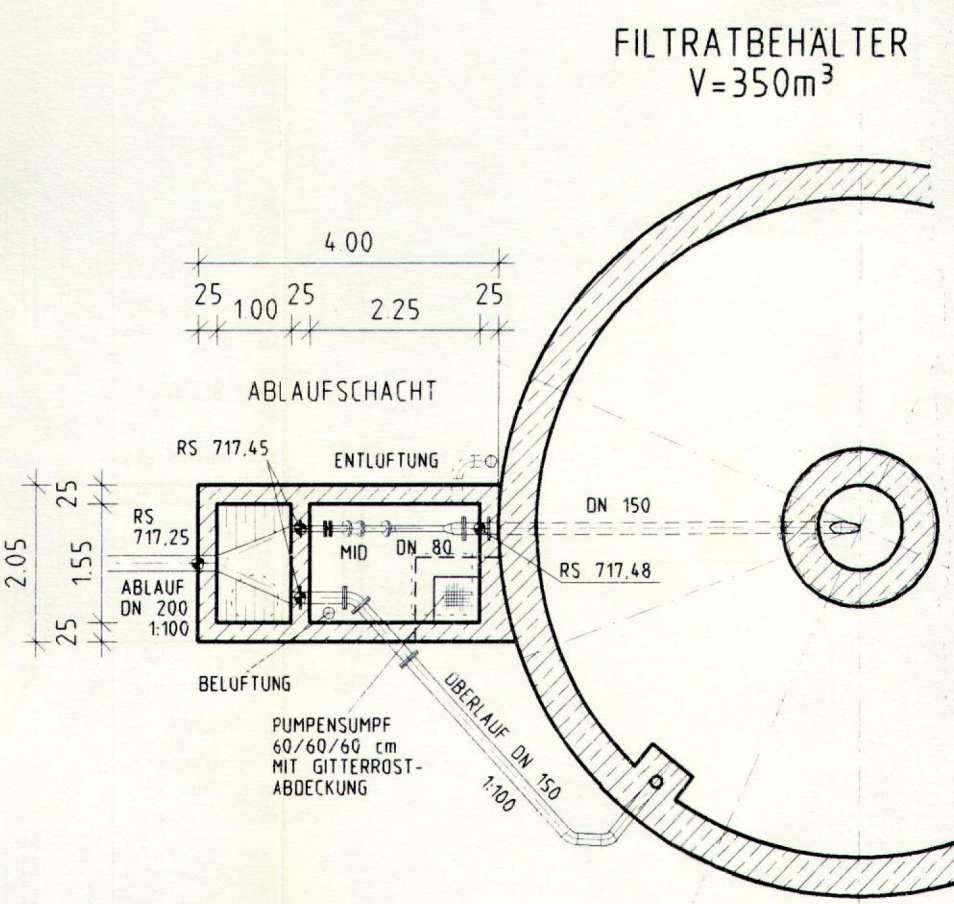

Datum	Fachbereich	Projekt	Bauteil	Plan Nr.
15.05.96	B, A, U, + B, T	15613	4201	1101
Index	1 2 3 4 5 6 7 8 9 10			

STADT MARKTOBERDORF
i. ALLGAU

MECHANISCH-BIOLOGISCHES KLÄRWERK
SCHLAMMBEHANDLUNG

Bauteil

SCHLAMMBEHANDLUNGSANLAGE

Leistungsphase	ENTWURF	Vergabe-einheit	
Planart	FILTRATBEHALTER GRUNDRISS SCHNITTE A-A, B-B, C-C	Maßstab	1:100
Hauptplaner	Regierungsbaumeister SCHLEGEL Güntherstrasse 29 80639 München 089/17 90 20	Datum	15.05.1996
Verfasser		Gez.	Gepr.
Bauherr	STADT MARKTOBERDORF Stadtbauamt Johannisstraße 1 87616 Marktoberdorf	Datum	Gepr.

WipflerPLAN
1. Bürgermeister
Datum

Die Planungsgrundlage wurde durch die Stadt Marktoberdorf bereitgestellt. Der Plan basiert auf der Entwurfsplanung der Firma Schlegel und wurde für die Antragsunterlagen übernommen.

Index:	Art der Änderung:	Datum:	gezeichnet:
Projekt:			
Wasserrechtsantrag Kläranlage Marktoberdorf			
Stadt Marktoberdorf Landkreis Ostallgäu		GENEHMIGUNGSPLANUNG	
Planinhalt:	Projekt Nr.: 1142.066		
Bauwerksplan Filtratspeicher	Datum: 28.03.2025		
Plan-Nr./Index:	Maßstab:	Aufgestellt:	
GP BWP06	1:100	R. Hojenski	
Planungsgrundlagen:	Lage-system:	gezeichnet:	
Geobasisdaten: Bayerische Vermessungsverwaltung Bauwerksplan: Firma Schlegel GmbH mit Stand 15.05.1996	UTM 32	J. Steininger	
Entwurfsverfasser:	Höhen-system:	geprüft:	
WipflerPLAN Architekten Bauingenieure Vermessungsingenieure Erschließungsträger	m.Ü. NHN (DHHN 2016)	A. Vogl	
WipflerPLAN Planungsgesellschaft mbH Hohenwarter Straße 124 85276 Pfaffenhofen / Im Tel.: 08441 5046-0 www.wipflerplan.de info@wipflerplan.de		Stadt Marktoberdorf Richard-Wengenmeier-Platz 1 87616 Marktoberdorf Tel.: 08342 4008-0 Fax: 08342 4008-65 www.marktoberdorf.de info@marktoberdorf.de	

Anlage: 6.12

Marktoberdorf
Stadt Marktoberdorf

Blattgröße: 1.051 x 0.611 = 0.642 m²