
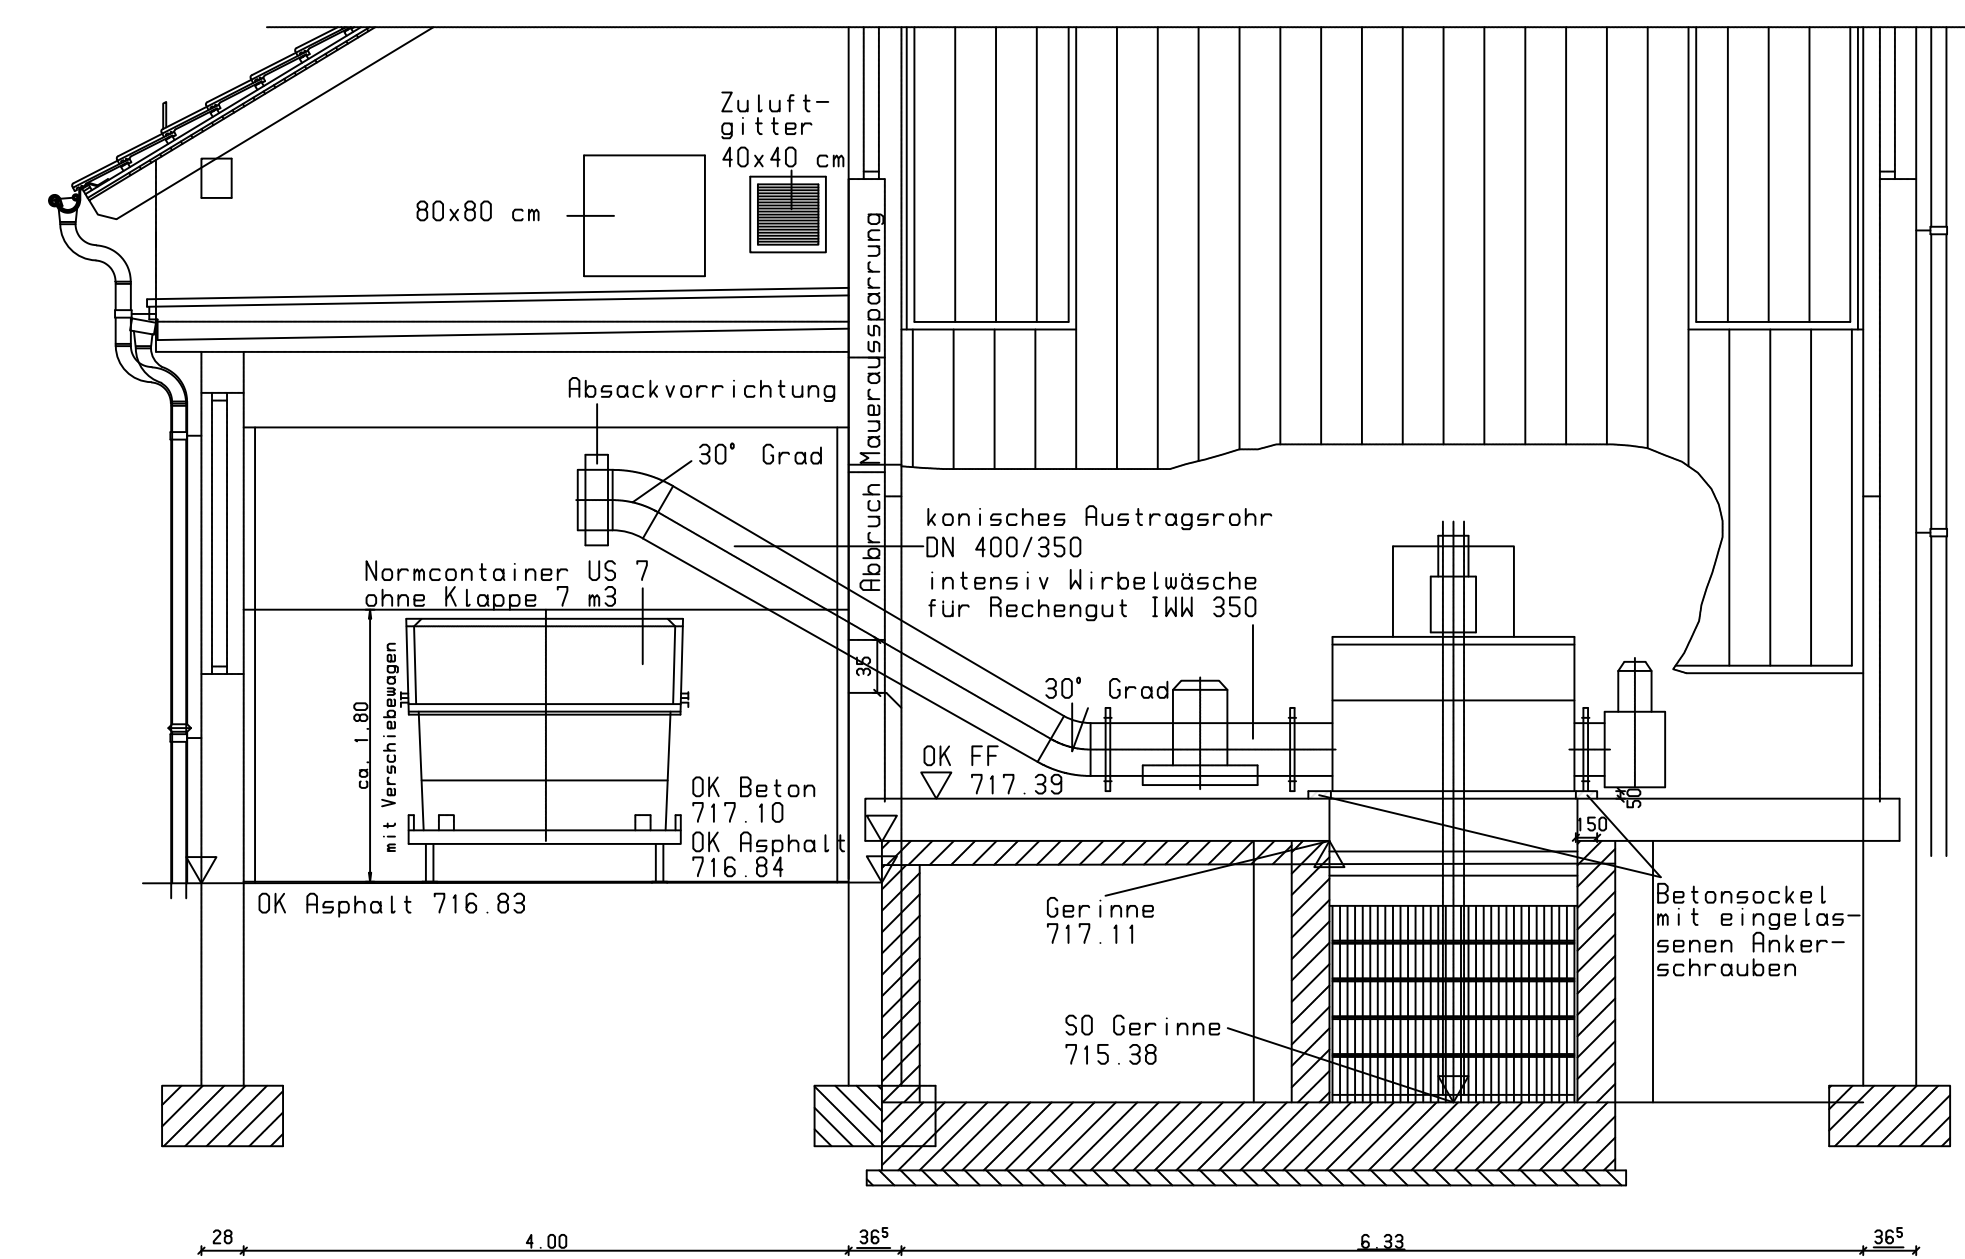


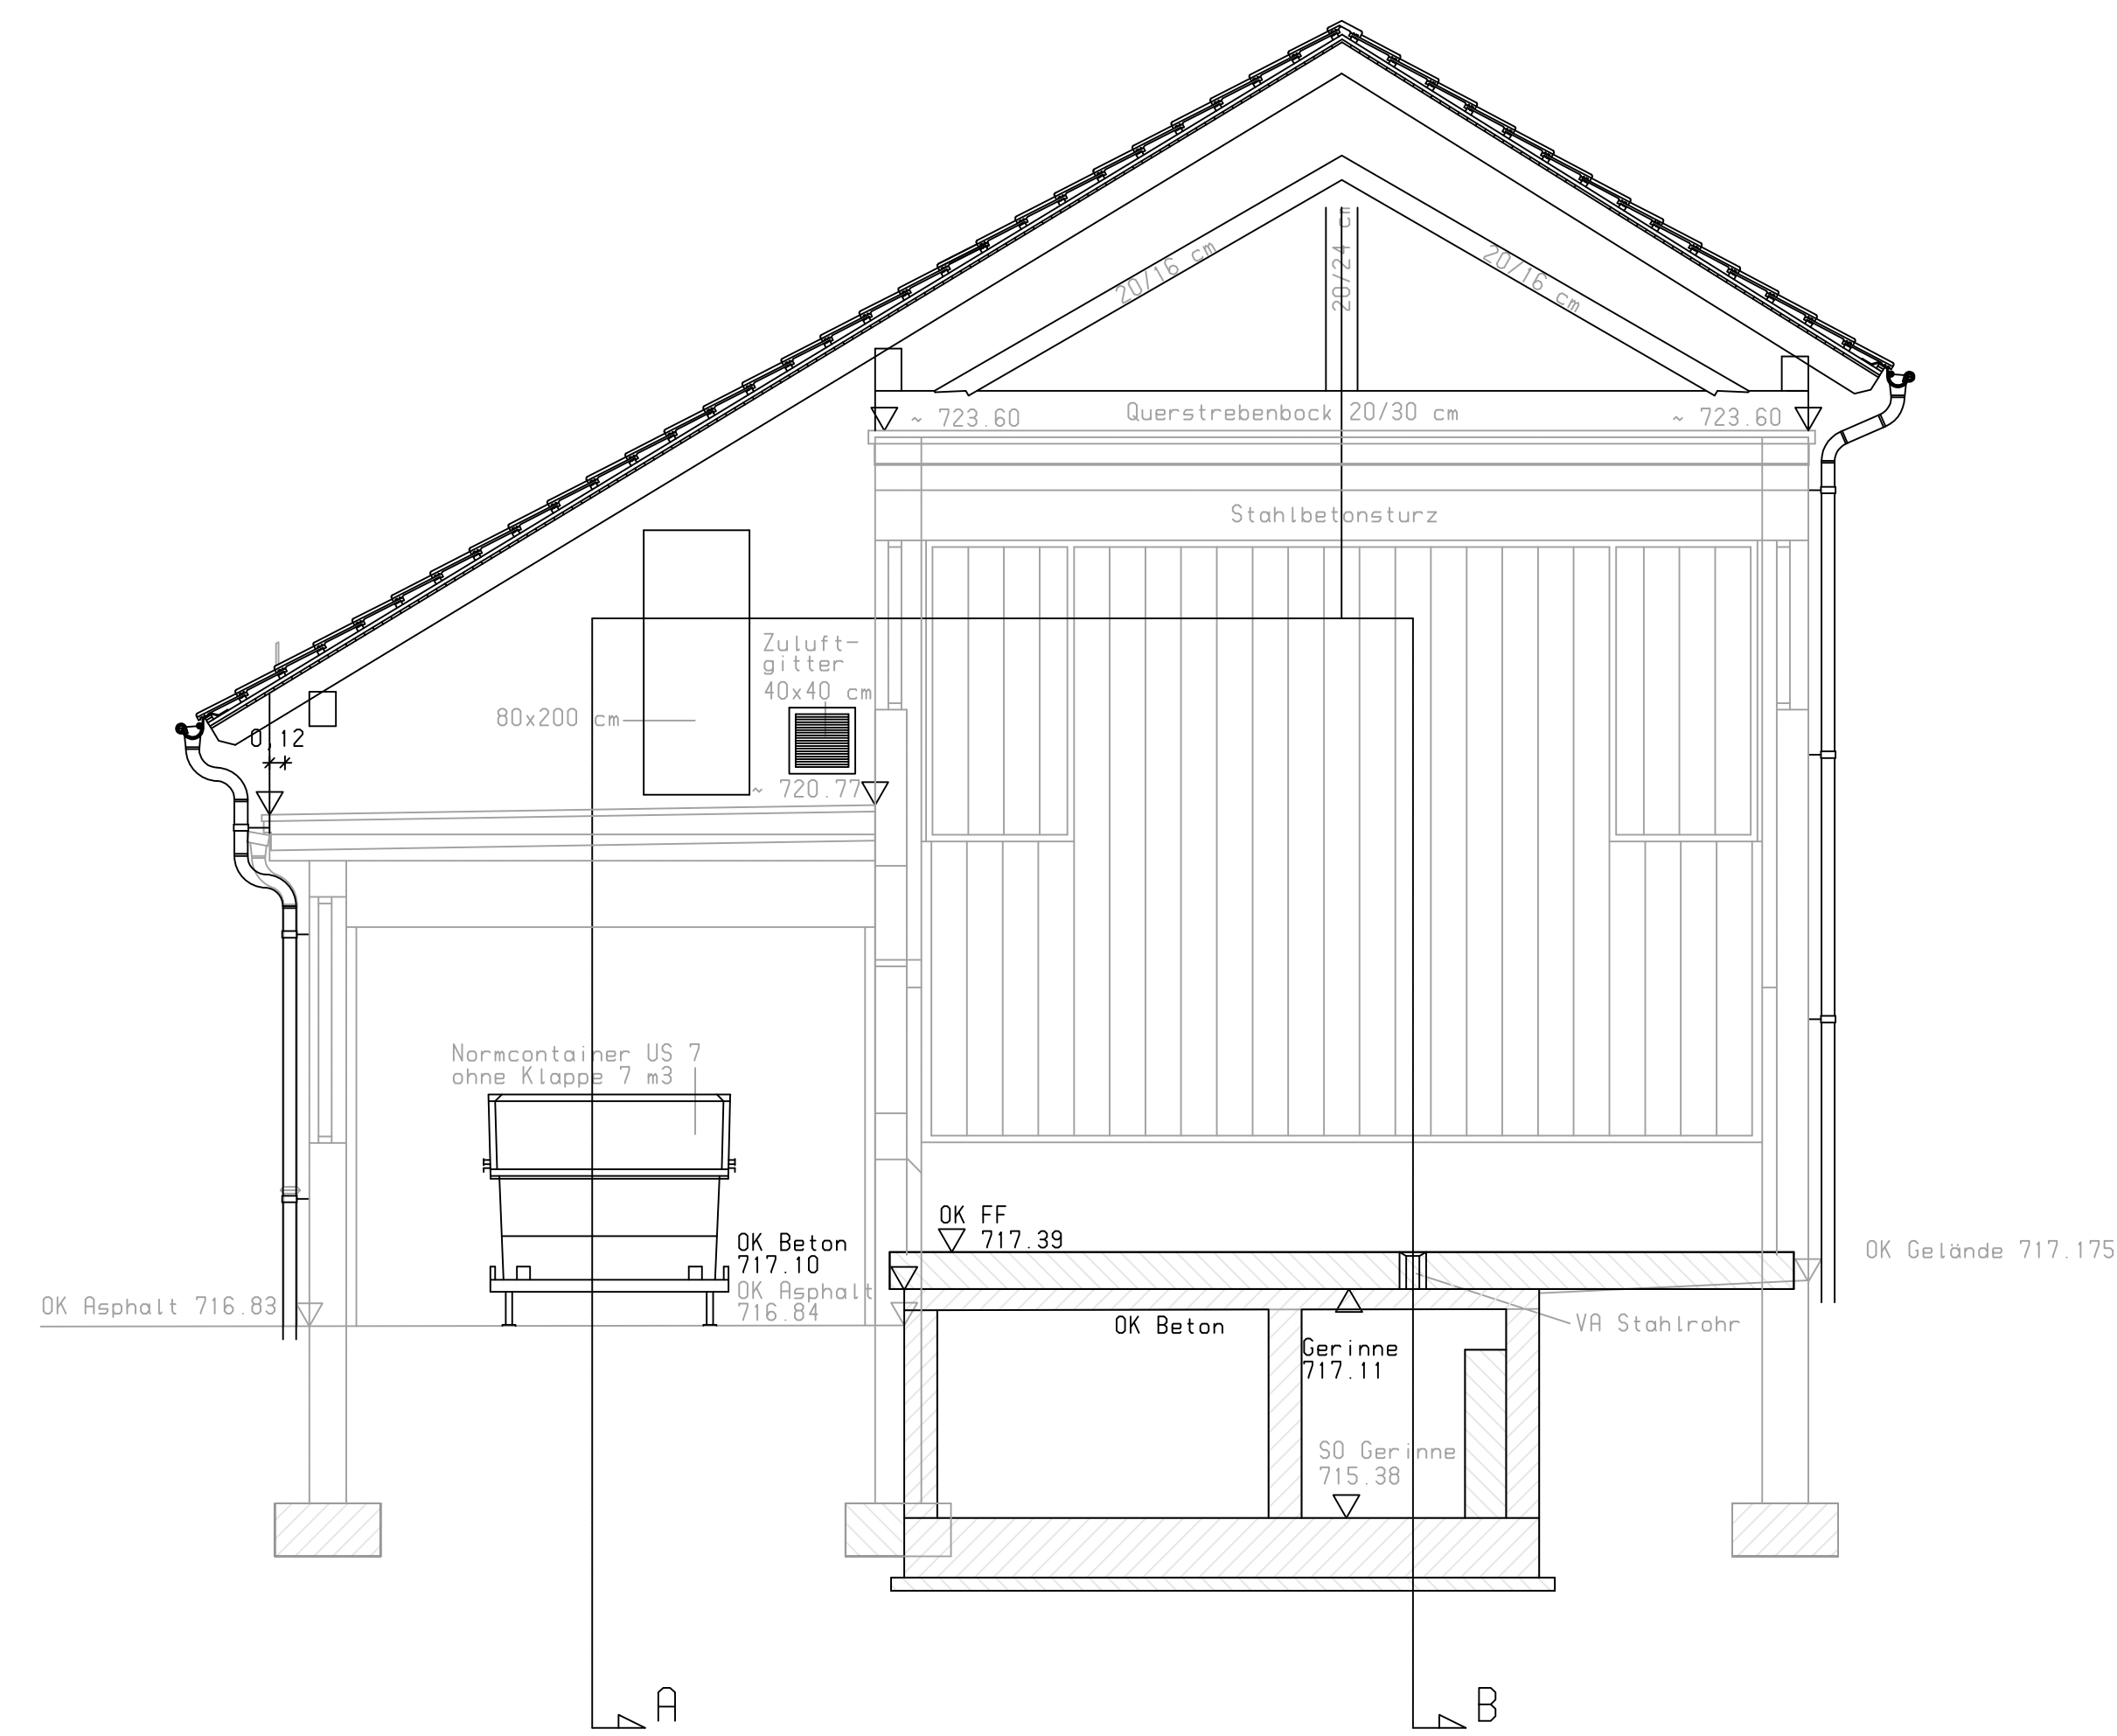

Die Plangrundlage wurde durch die Stadt Marktoberdorf bereitgestellt. Der Plan basiert auf der Entwurfsplanung der Firma Schindlbeck und wurde für die Antragsunterlagen übernommen

Erteilung		Proj.-Nr. 1270	
Kläranlage Marktberdorf		Auflage 51	
Vorhabensträger: Stadt Marktberdorf		Blatt-Nr. 1	
		Datum	Zeichen
Erweiterung Rechengebäude	verrechnet	Nov. 2001	Jack
	beurteilt	Juni 2005	Mona
	gezeichnet	Juni 2005	Eas
	Rediert	1	50
INGENIEURBÜRO GUNTHER SCHINDLBECK			
SCHUTZENSTRASSE 14 87616 MARKTBERDORF TEL. 08342/7979			
			
Aufgestellt: Marktberdorf, den			