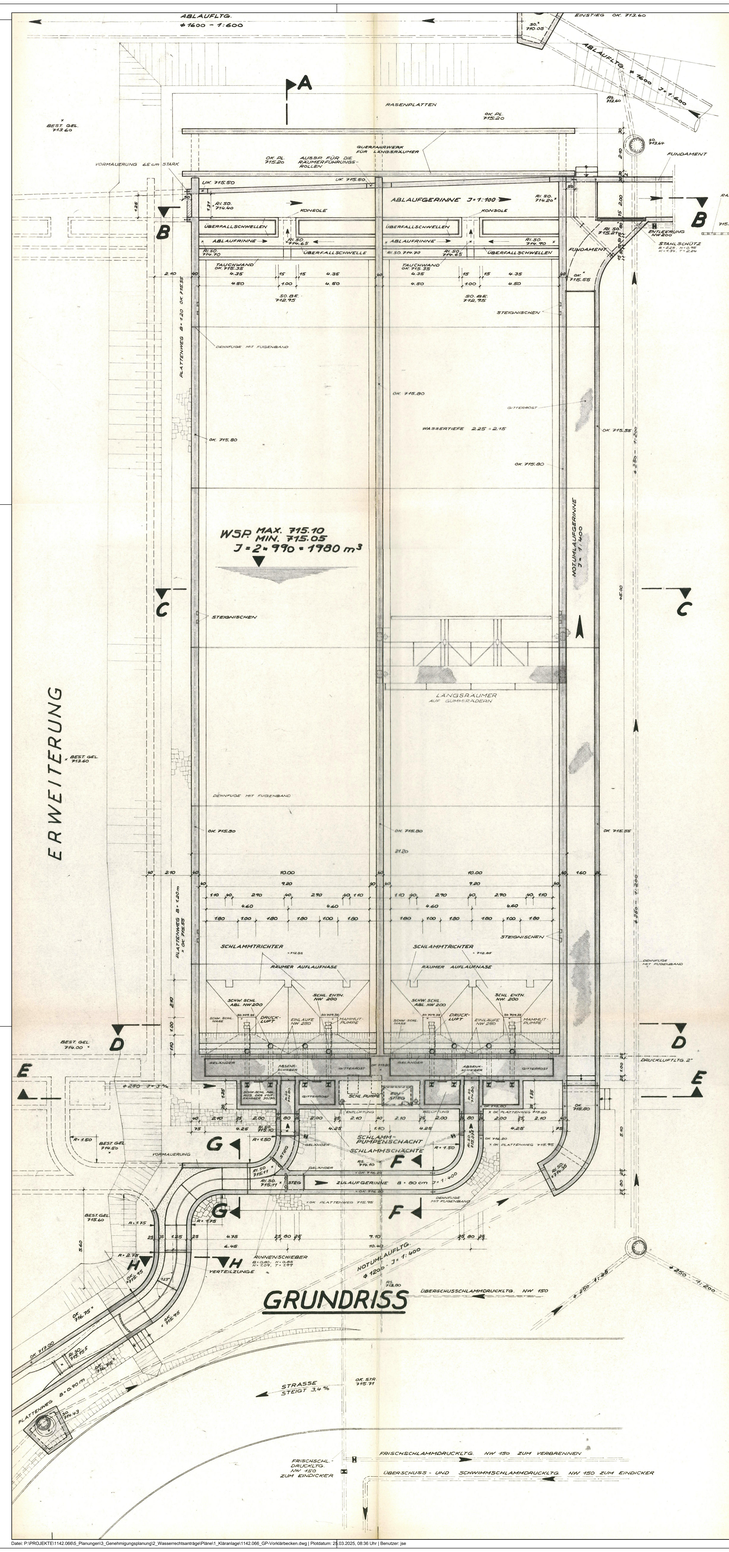

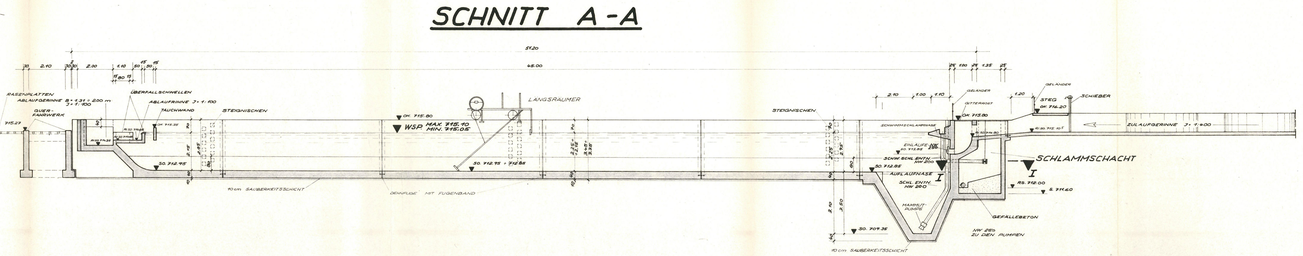

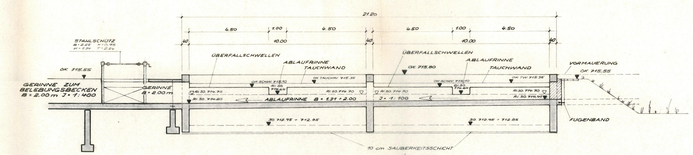

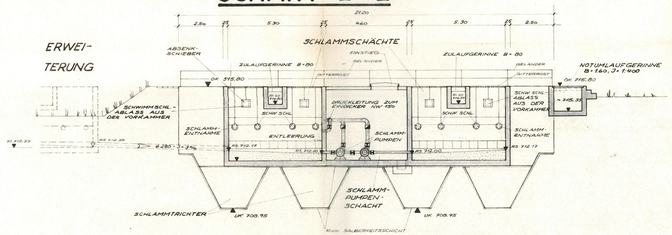

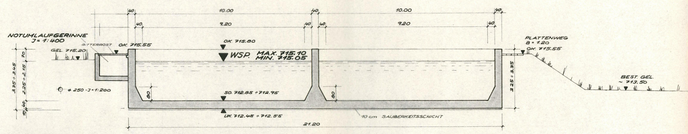

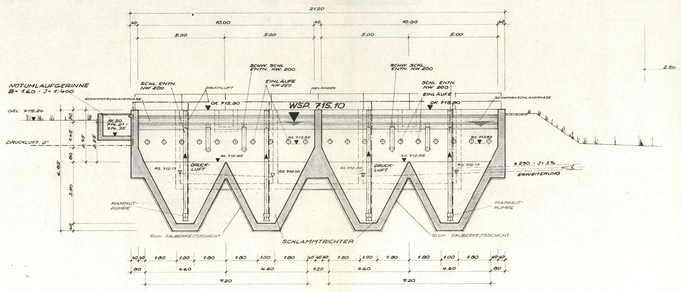

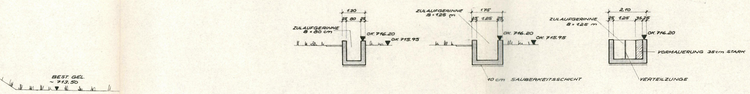

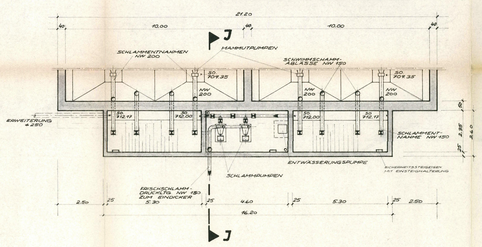

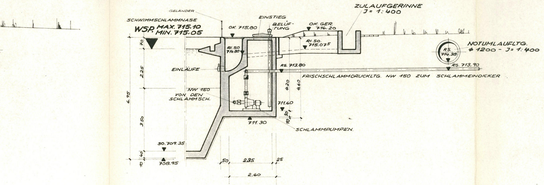

REGIERUNGSBAUMEISTER
SCHLEGEL GMBH & CO.
MÜNCHEN 19, GUNTHERSTR. 29, TEL. 176041

Bauherr: STADT MARKTOBERDORF

Bauvorhaben: SAMMELKLÄRANLAGE

VORKLÄRBECKEN
GRUNDRISSE UND SCHNITTE

Maßstab	Plan-Nr.
1:100	1502/6

	Tag	Name
bearbeitet	14.	
gezeichnet	5.	
geprüft	7.1	
geändert		

Anerkannt:

Anlage: 6.3

Die Plangrundlage wurde durch die Stadt Marktoberdorf bereitgestellt. Der Plan basiert auf der Entwurfsplanung der Firma Schlegel und wurde für die Antragsunterlagen übernommen.

Index:	Art der Änderung:	Datum:	gezeichnet:

Projekt:
Wasserrechtsantrag Kläranlage Marktoberdorf

Stadt Marktoberdorf
Landkreis Ostallgäu

GENEHMIGUNGSPLANUNG

Vorhabensträger:
Marktoberdorf
Stadt Marktoberdorf

Planinhalt:
Bauwerksplan Vorklärbecken

Projekt Nr.: 1142.066
Datum: 28.03.2025

Plan-Nr./Index: GP BWP03
Maßstab: 1:100
Aufgestellt: R. Hojenski

Plangrundlagen:
Gerätesystem: Bayerische Vermessungsverwaltung
Bauwerksplan: Firma Schlegel GmbH
mit Stand 14.05.1971

Lagesystem: UTM 32
gezeichnet: J. Steininger

Höhensystem: m.ü.NHN (DHHN 2016)
geprüft: A. Vogl

Entwurfsverfasser:
WipferPLAN
Architekten
Bauingenieure
Vermessungsingenieure
Erschließungsträger

WipferPLAN
Planungsgesellschaft mbH
Hohenwarter Straße 124
85276 Pfaffenhofen / Ilm
Tel.: 08441 5046-0

www.wipferplan.de
info@wipferplan.de

Stadt Marktoberdorf

Richard-Wagenmeier-Platz 1
87616 Marktoberdorf
Tel.: 08342 4006-0
Fax: 08342 4006-66
www.marktoberdorf.de
info@marktoberdorf.de

Datei: P:\PROJEKTE\1142.066\5_Planungen\3_Genehmigungsplanung\2_Wasserrechtsantrag\Pläne\1_Kläranlage\1142.066_GP-Vorklärbecken.dwg | Plotdatum: 28.03.2025, 08:36 Uhr | Benutzer: jse

Wipfler PLAN

Blattgröße: 1.456 x 0.879 = 1.279 m²