SCHNITT A-A

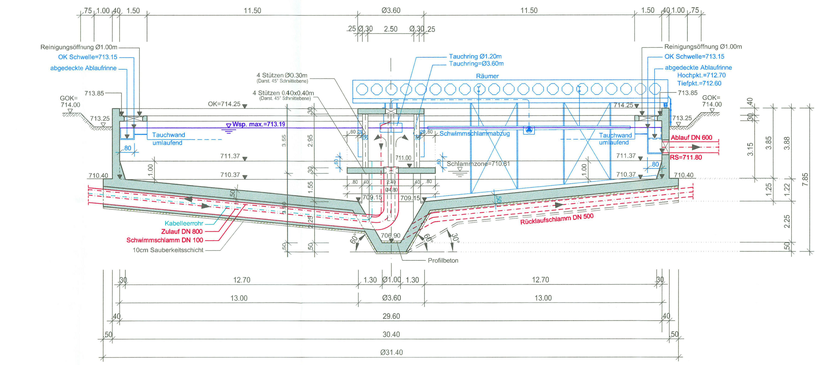

SCHNITT B-B

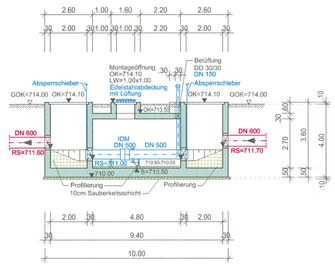

SCHNITT C-C

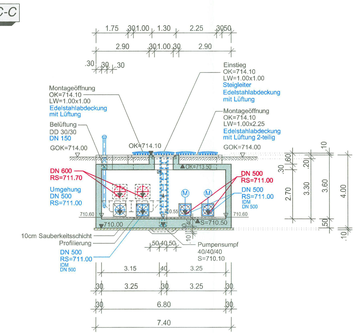

GRUNDRISS

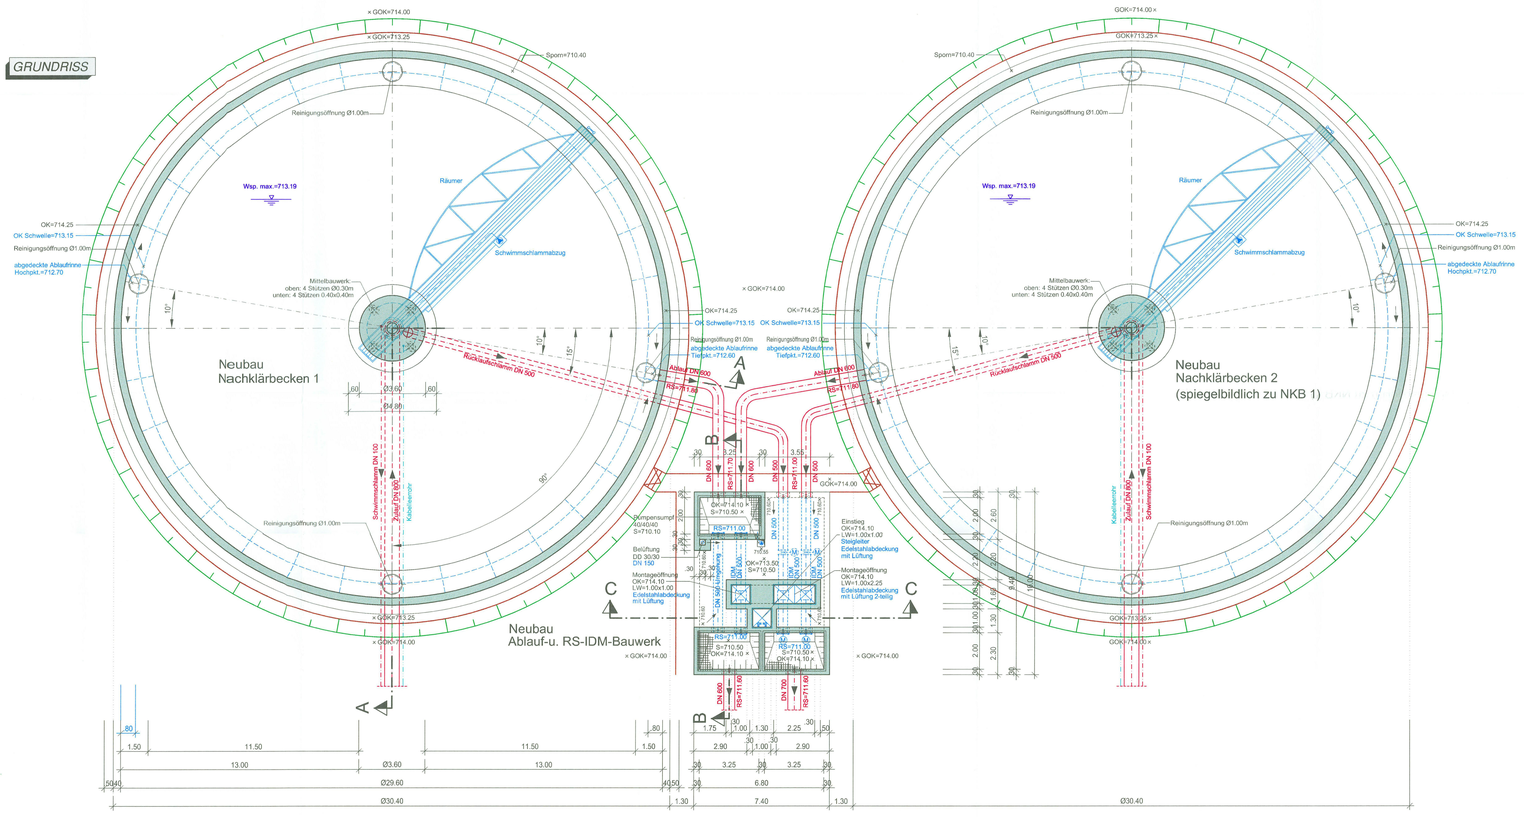

LEGENDE

- gepl. Bauteile
- gepl. Klärtechnik
- gepl. Stahlbeton
- gepl. unbewehrter Beton

Anlage: 6.5

Genehmigt mit Bescheid vom 22.12.09 Nr. 41-6624-1994
Landratsamt Ostallgäu
i.A.
Kummel
Oberregierungsrat

Im wasserrechtl. Verfahren geprüft.
Amtl. Sachverständiger
Wasserwirtschaftsamt Kempten
87439 Kempten, den 12. NOV. 2009
i.A.
Weinstein-Winkler
Dipl.-Ing. (FH)

Die Planungsgrundlage wurde durch die Stadt Marktoberdorf bereitgestellt. Der Plan basiert auf der Entwurfsplanung der Firma Steinle und wurde für die Antragsunterlagen übernommen.

Vorhaben:

Ausbau Kläranlage Marktoberdorf

Neubau Nachklärbecken 1+2 (BW 4.1 + BW 4.2)
Ablauf-u. RS-IDM-Bauwerk (BW 7)
Grundriss u. Schnitte

Stadt Marktoberdorf

Ingenieurgesellschaft mbH Weyern
Ingenieurbüro Schindelbeck Marktoberdorf
Dr. Temper & Partner Gerlinden

Vorhabensträger:

Stadt Marktoberdorf

Index: | Art der Änderung: | Datum: | gezeichnet:

Projekt:

Wasserrechtsantrag Kläranlage Marktoberdorf

Stadt Marktoberdorf
Landkreis Ostallgäu

GENEHMIGUNGSPLANUNG

Planinhalt:

Bauwerksplan Nachklärbecken

Projekt Nr.: 1142.066
Datum: 28.03.2025

Plan-Nr./Index: GP NKB01
Maßstab: 1:100
Aufgestellt: R. Hojenski

Plangrundlagen:
Geobasisdaten: Bayerische Vermessungsverwaltung
Bauwerksplan: Firma Dr.-Ing. Steinle mit Stand Dez. 2001

Lagesystem: UTM 32
gezeichnet: J. Steininger

Höhensystem: m.ü.NHN (DHHN 2016)
geprüft: A. Vogl

Entwurfsverfasser:

WipferPLAN
Architekten
Bauingenieure
Vermessungsingenieure
Erschließungsträger

WipferPLAN
Planungsgesellschaft mbH

Höhenweiler Straße 124
85276 Pfaffenhofen / Ilm
Tel.: 08441 5046-0

www.wipferplan.de
info@wipferplan.de

Stadt Marktoberdorf
Rathaus/Hauptamtstelle Platz 1
87616 Marktoberdorf
Tel.: 08342 4008-0
Fax: 08342 4008-65
www.marktoberdorf.de
info@marktoberdorf.de

Datei: P:\PROJEKTE\1142.066\5_Planungen\3_Genehmigungsplanung\2_Wasserrechtsantrag\Pläne\1_Kläranlage\1142.066_GP_NKB01-Neubau Nachklärbecken [+2.dwg | Plotdatum: 25.03.2025, 08:31 Uhr | Benutzer: jse

Blattgröße: 1.400 x 0.841 = 1.177 m²