
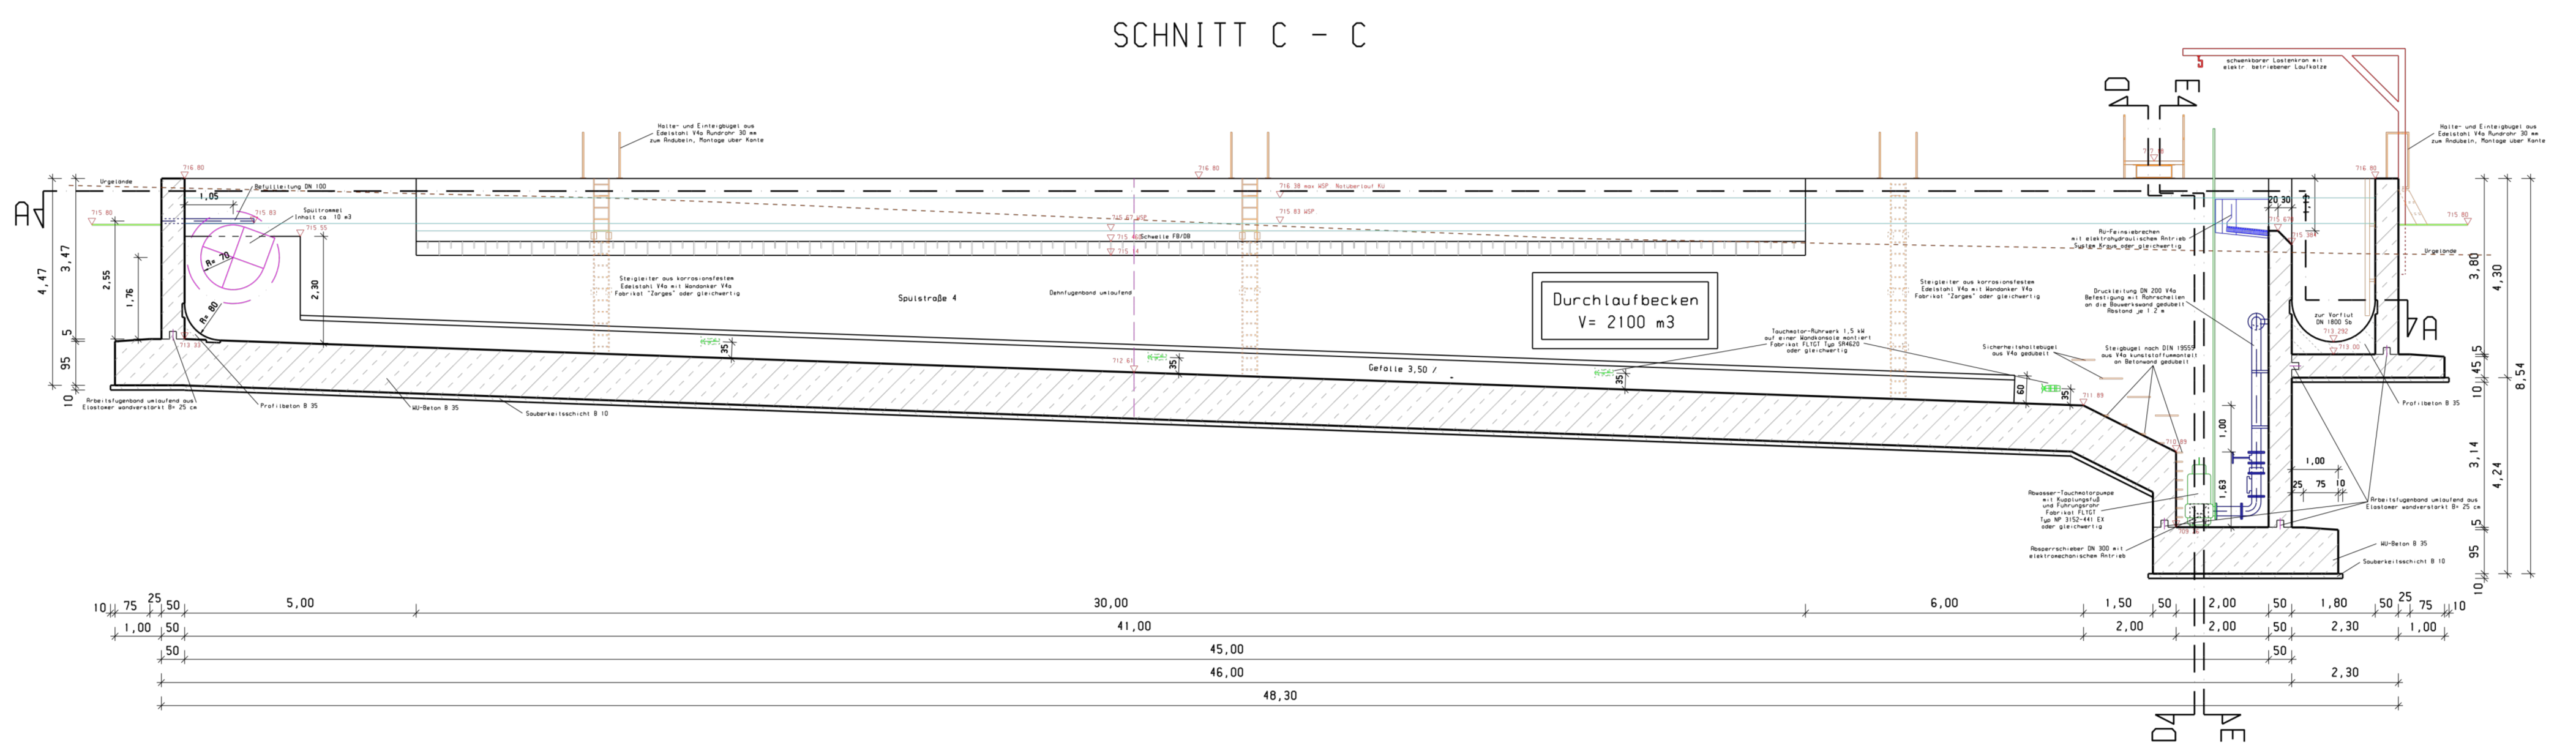
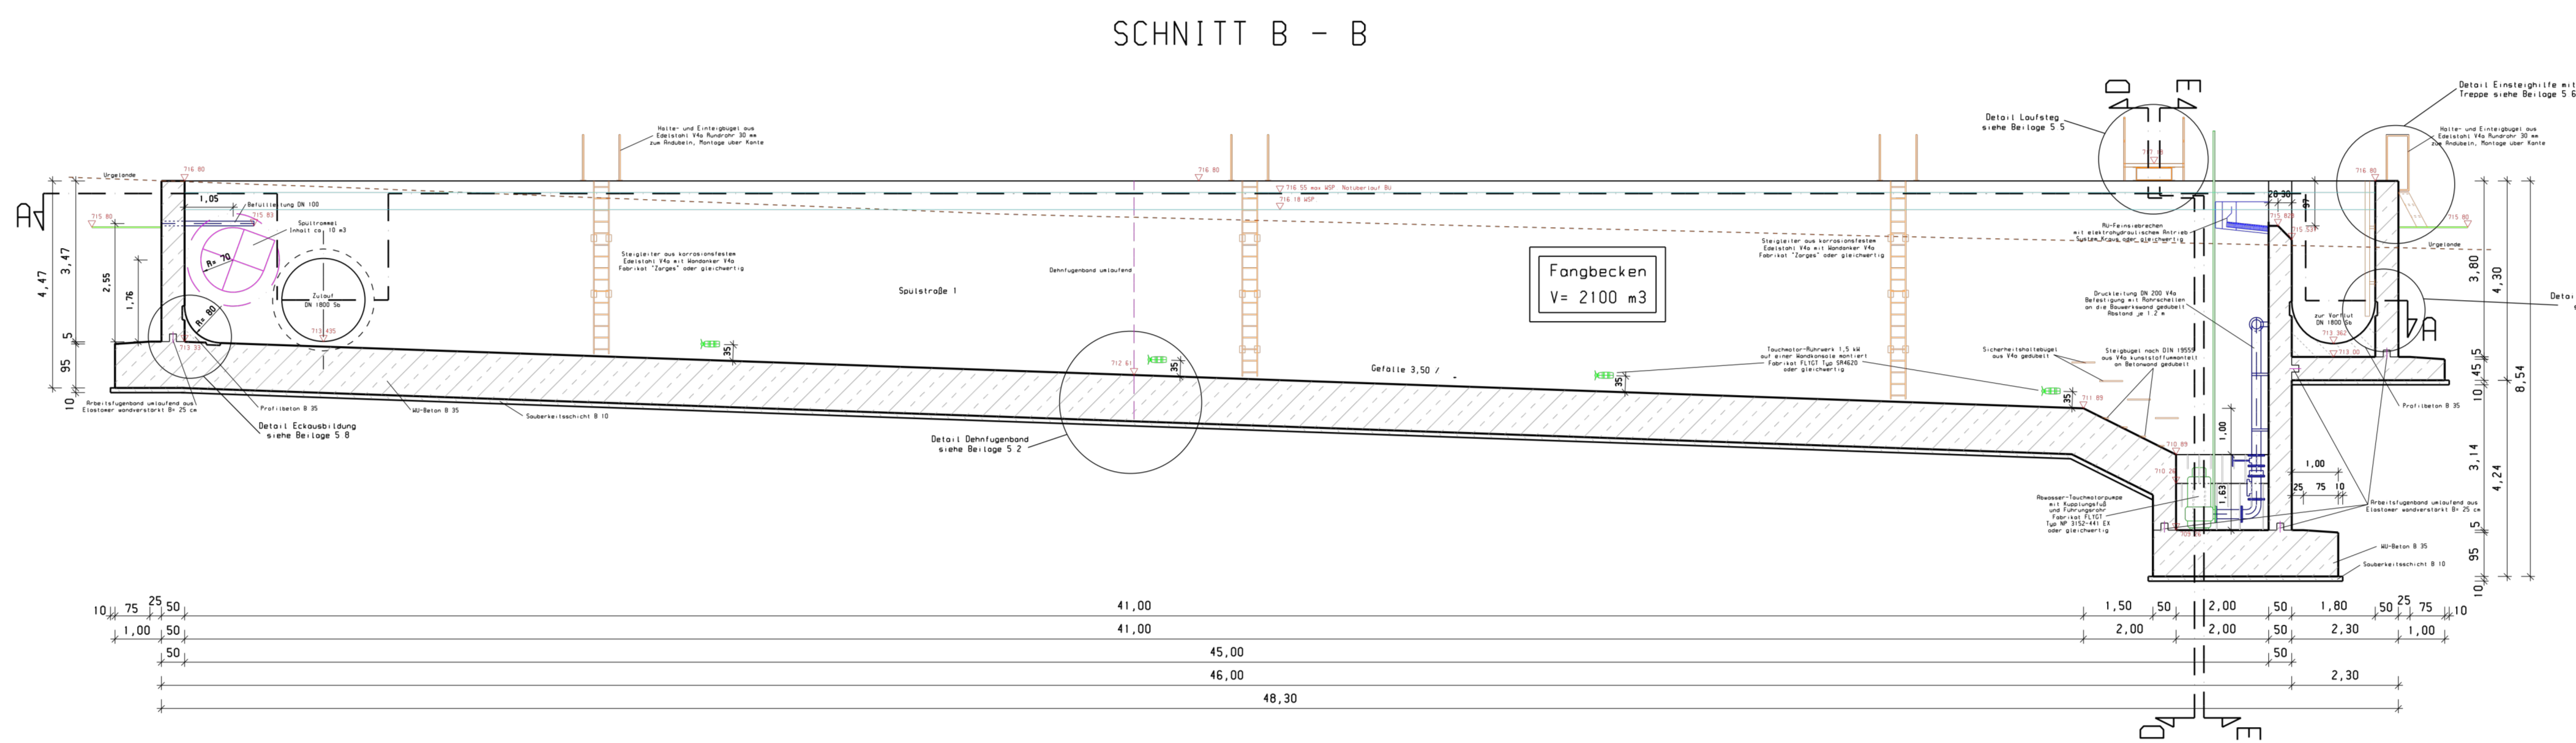
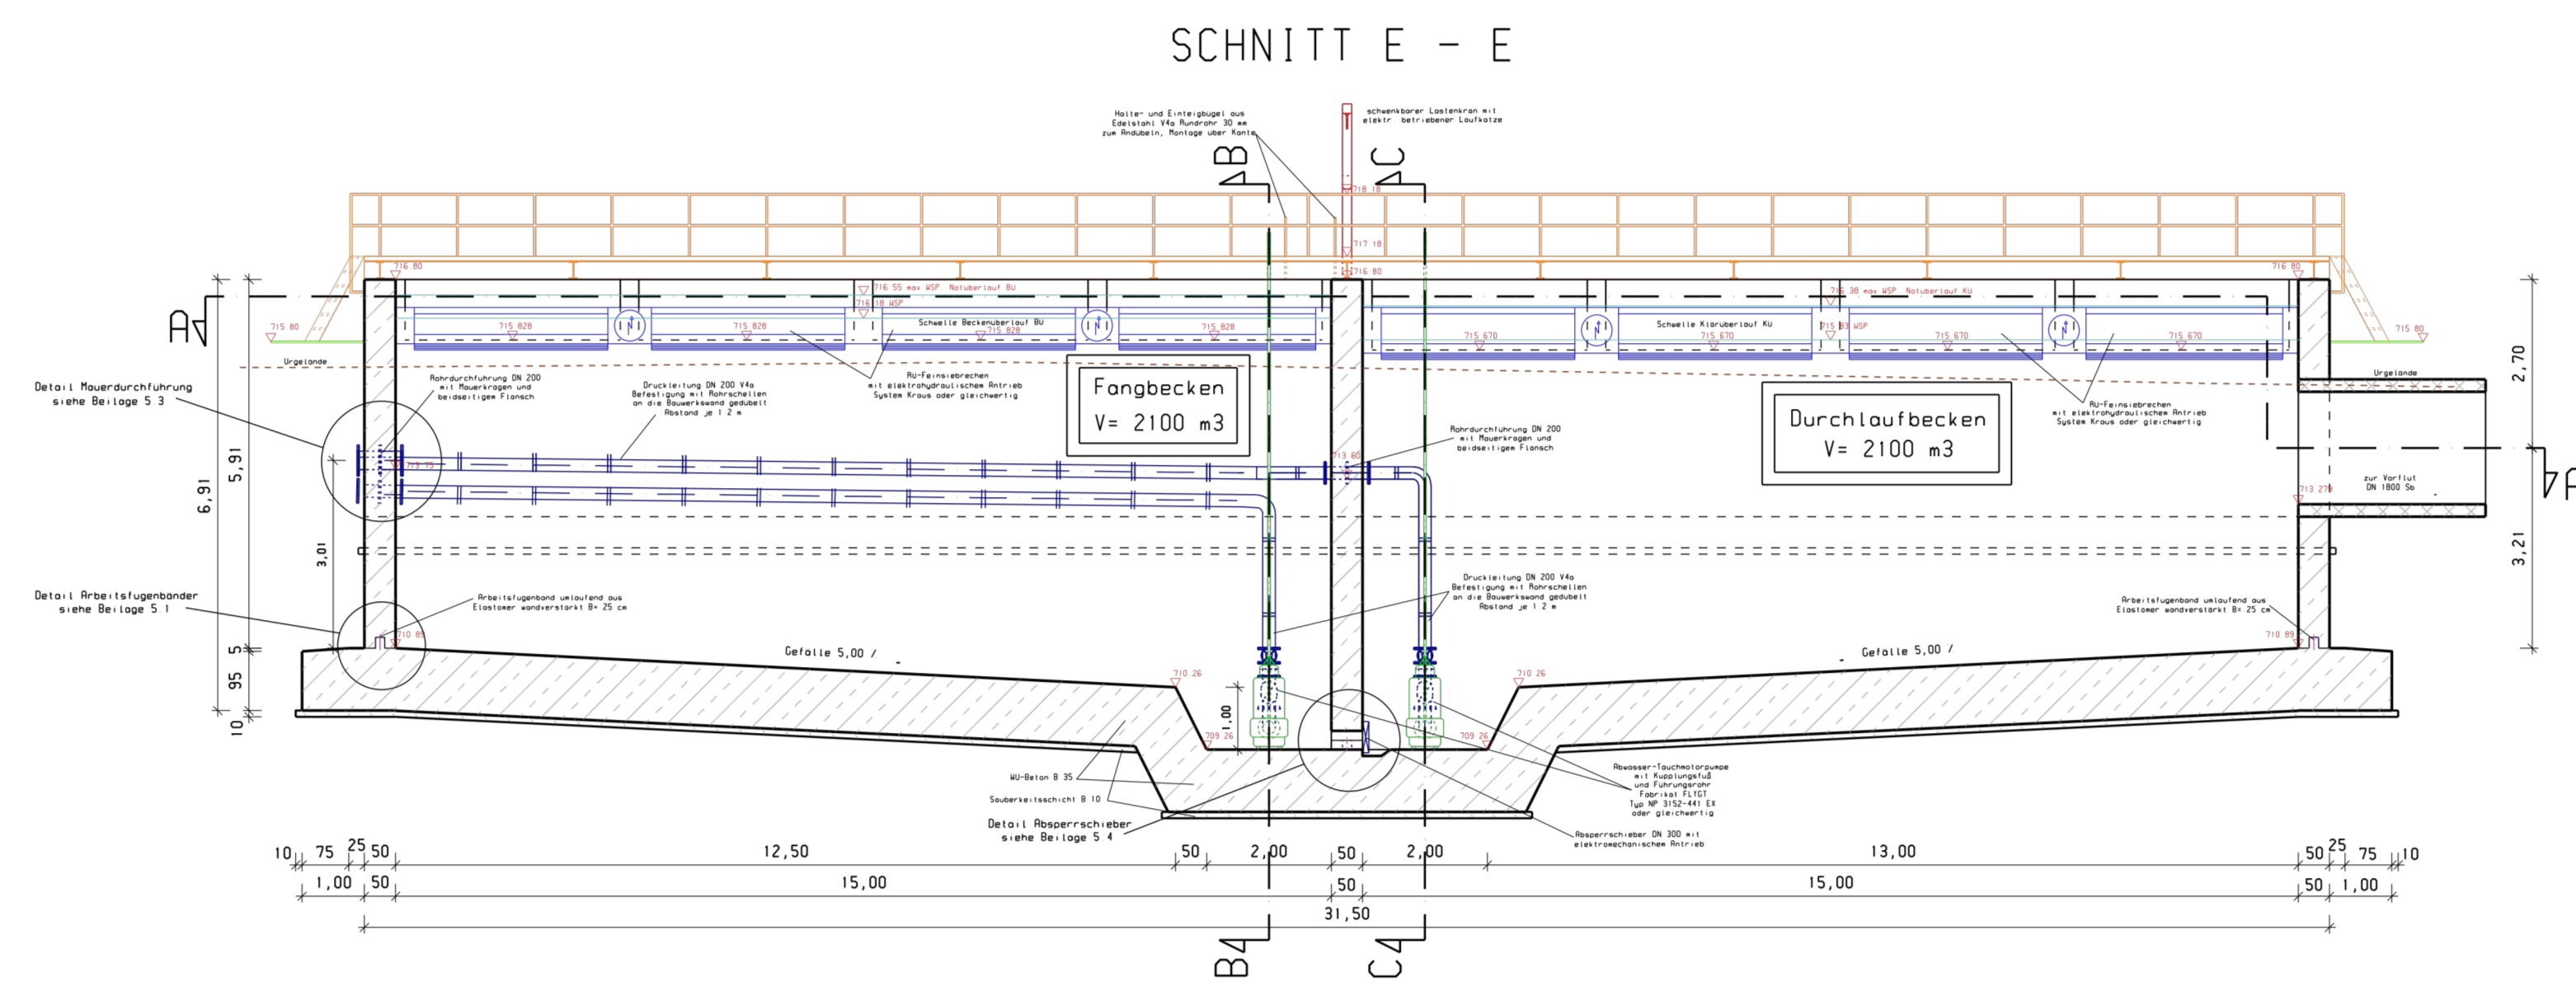
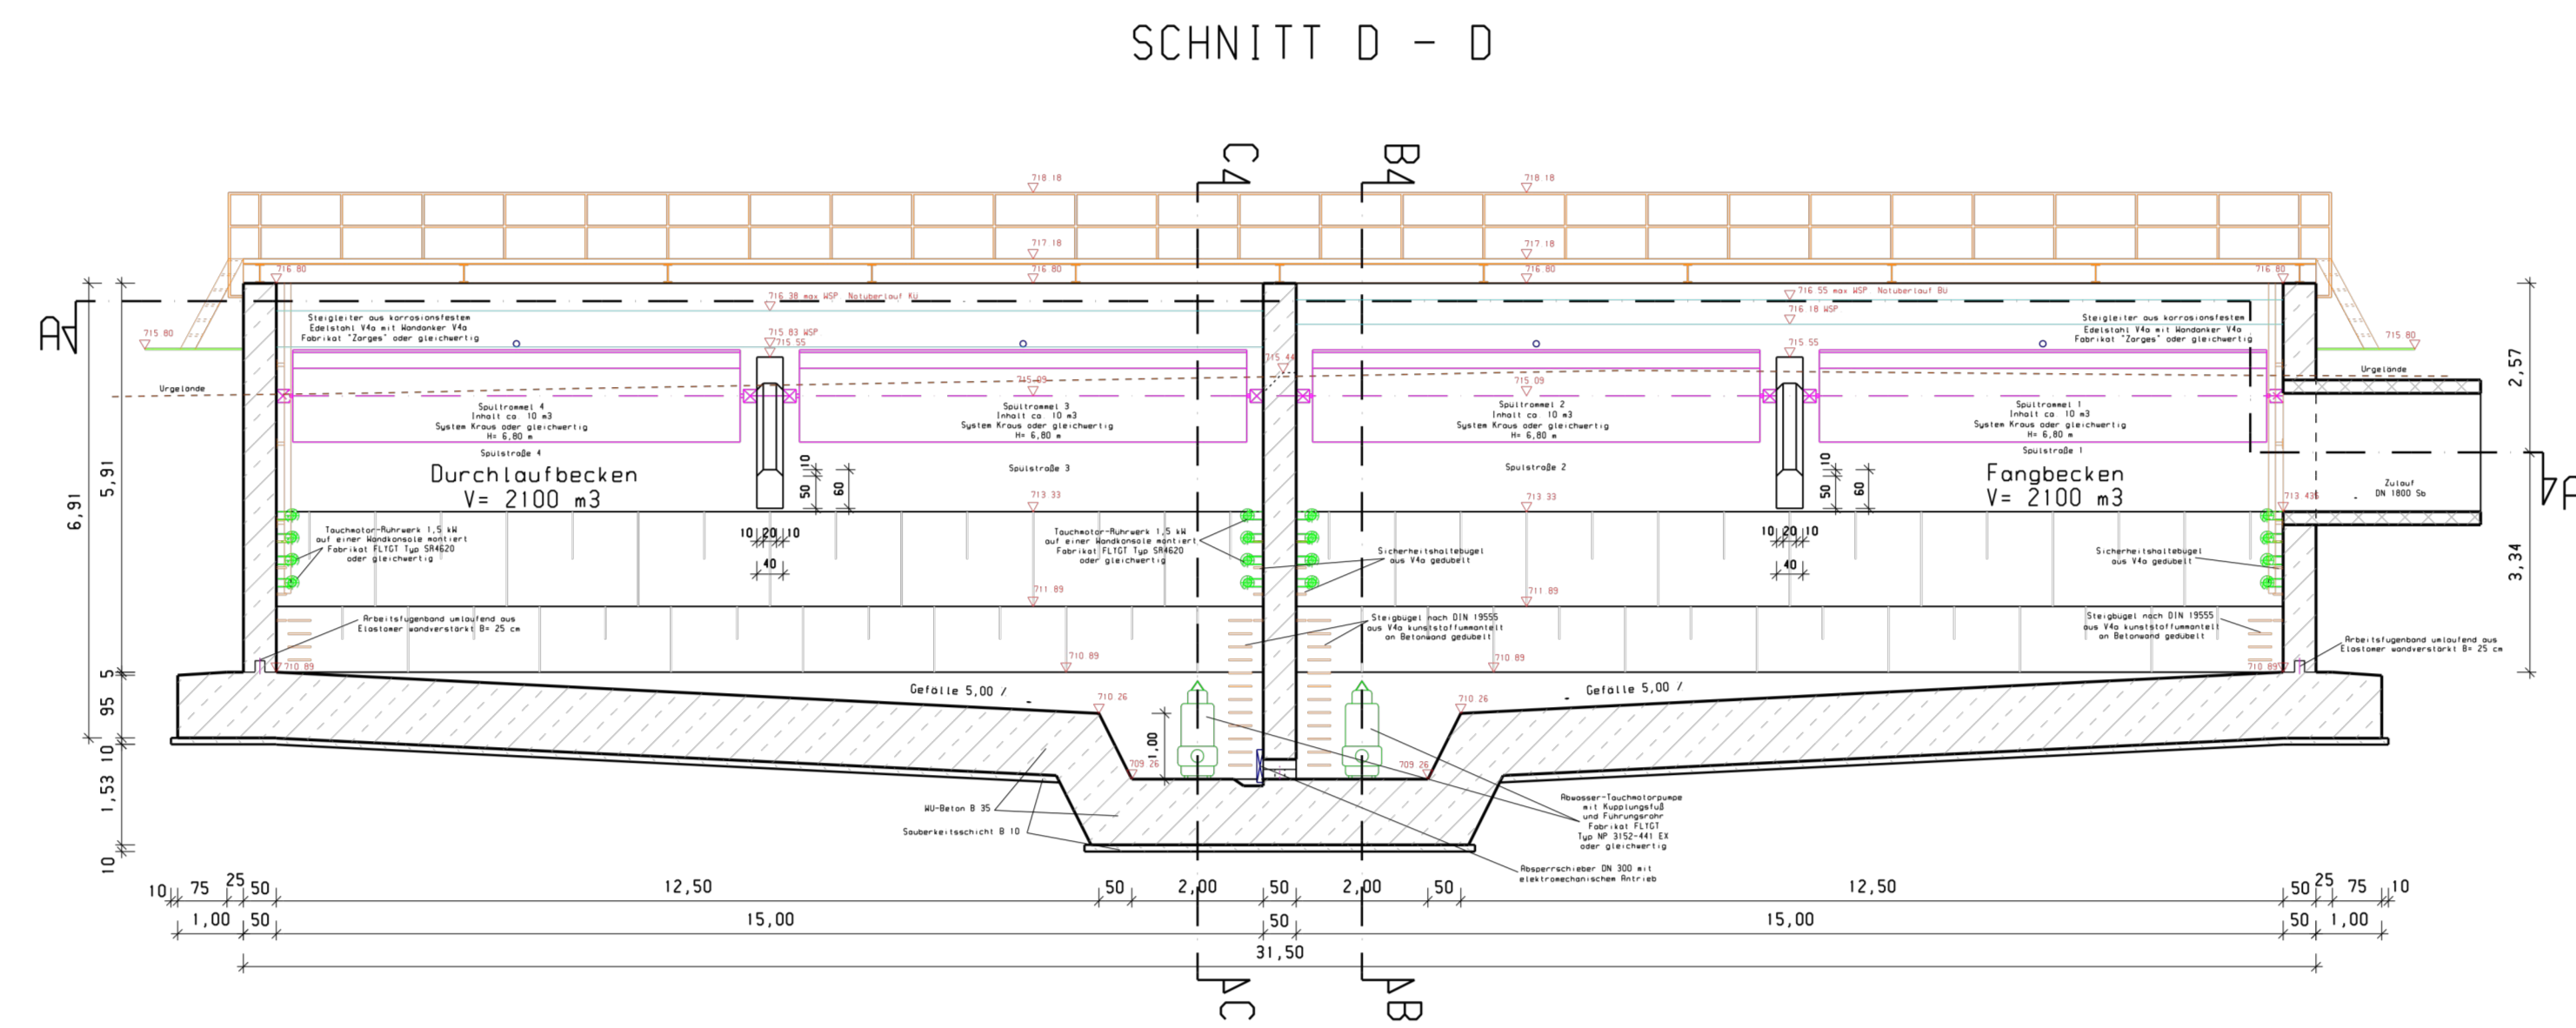


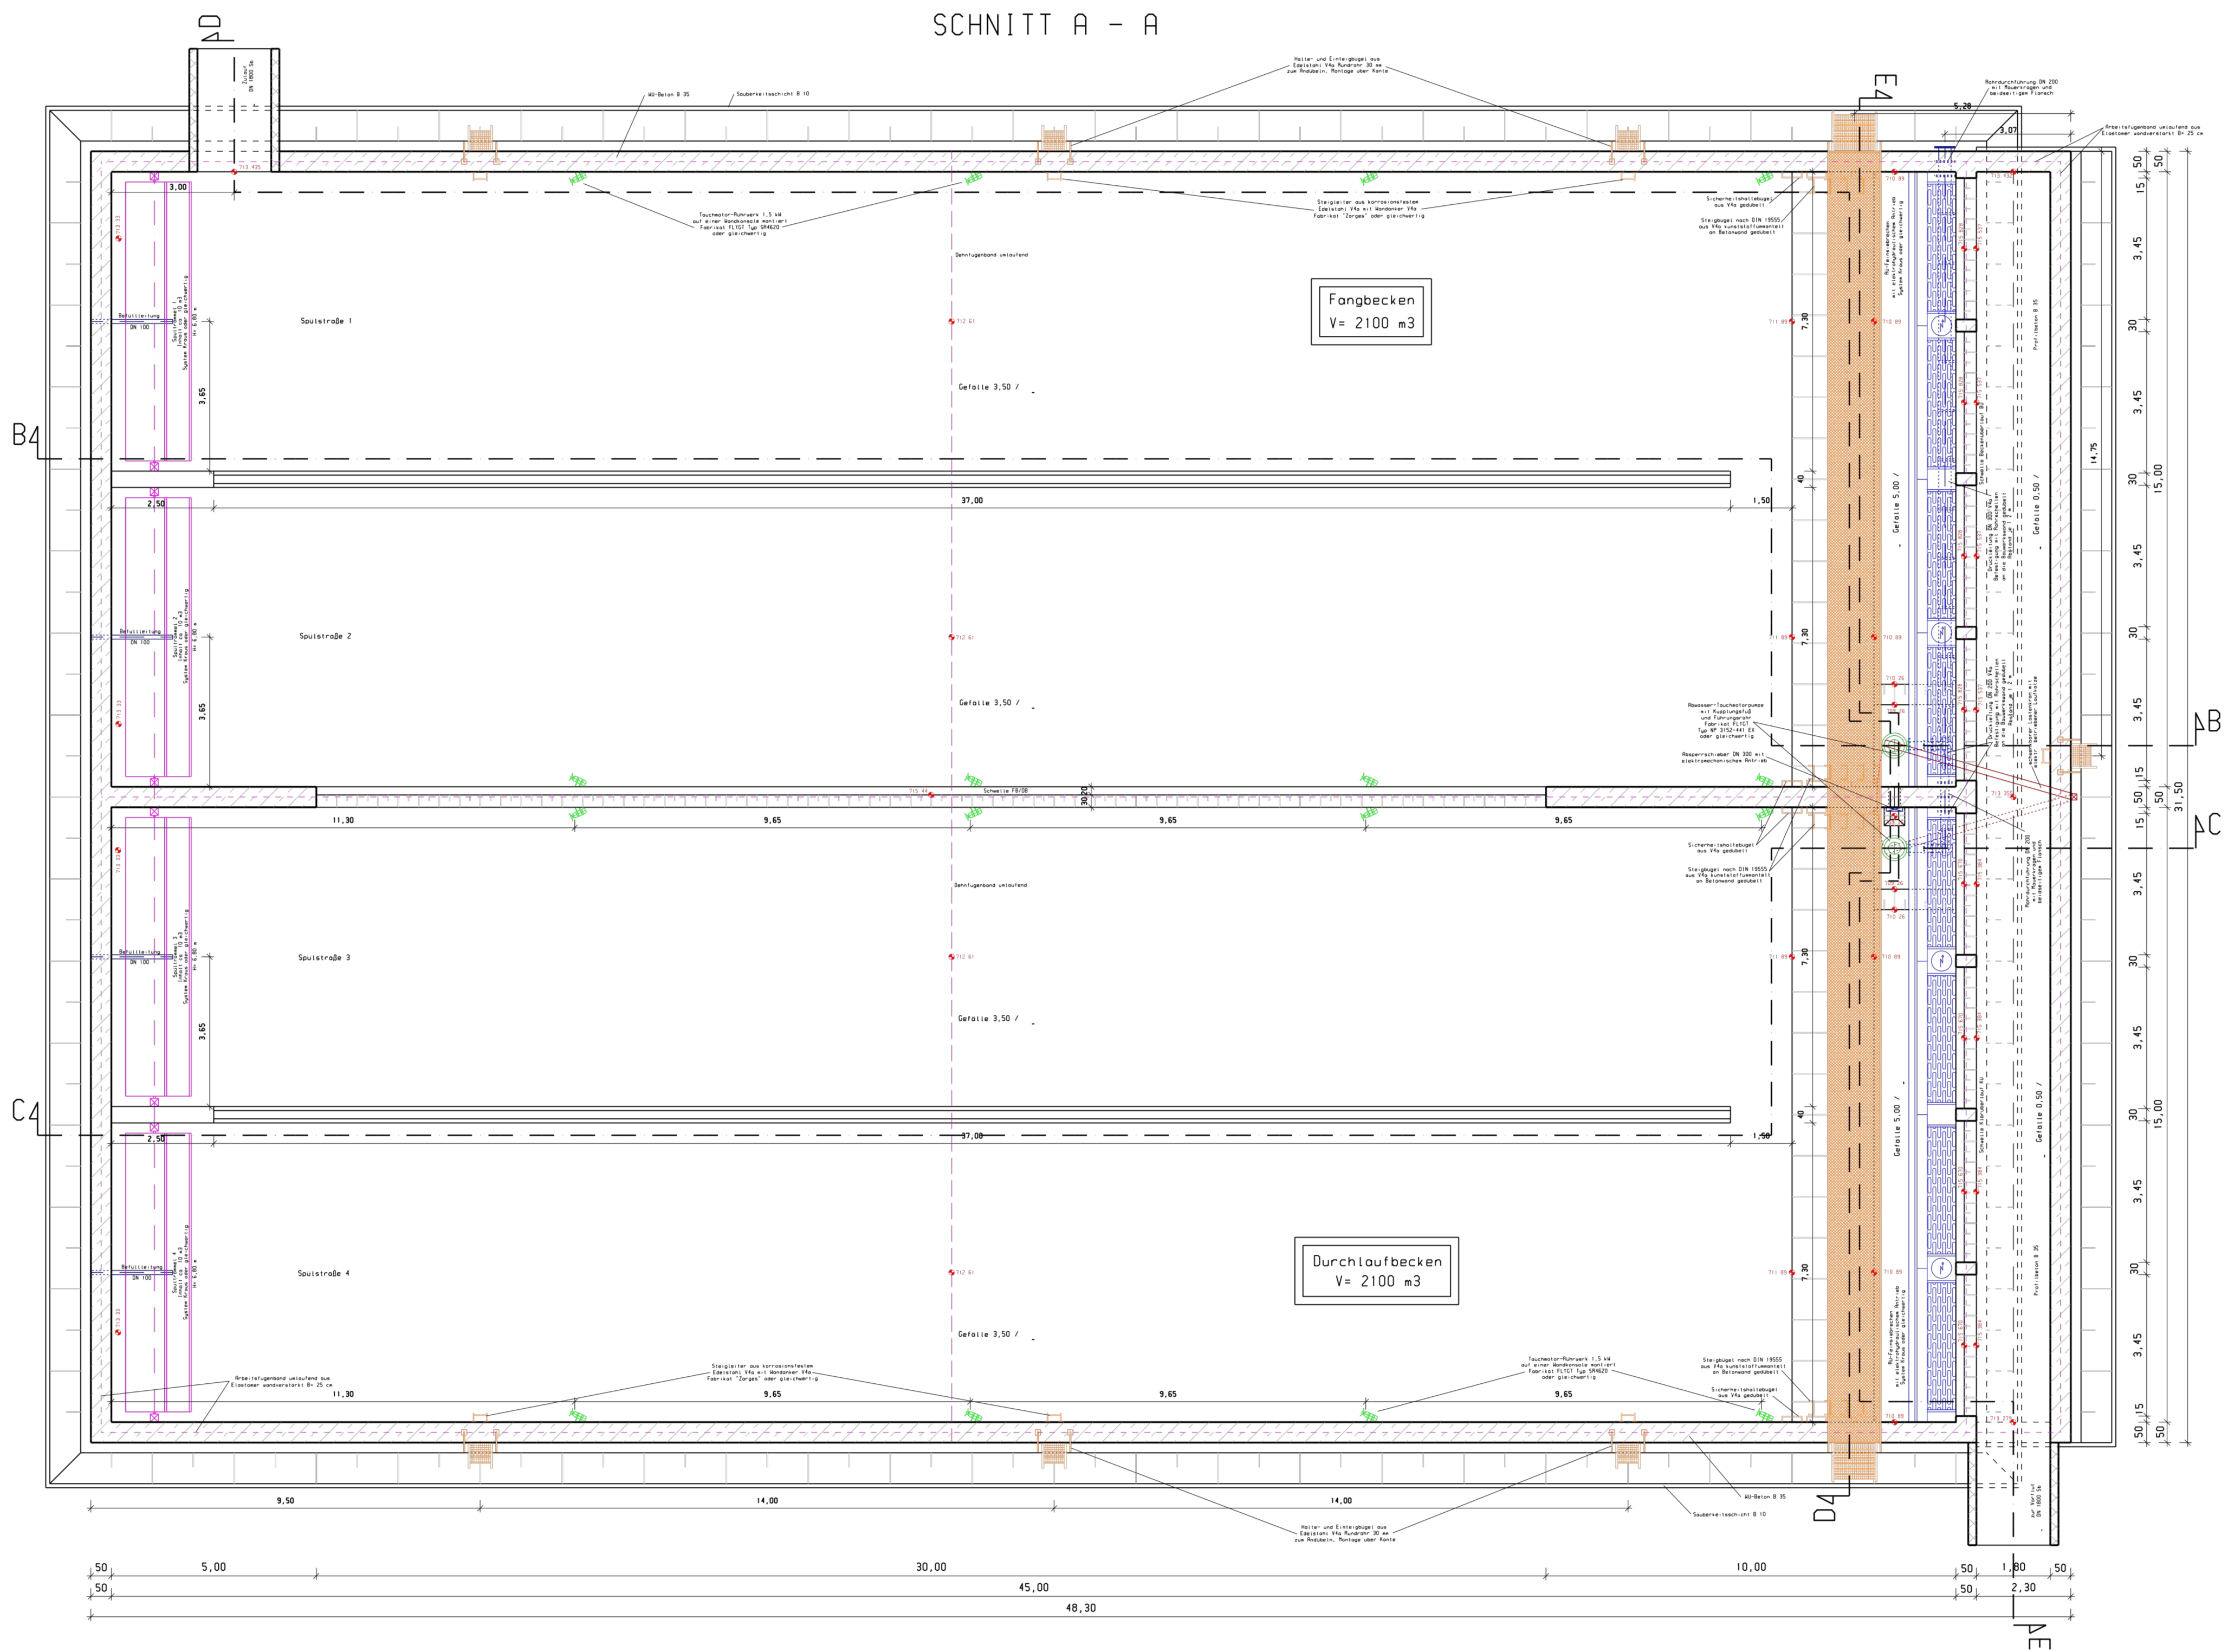

Anlage: 3.2

Index:	Art der Änderung:	Datum:	gezeichnet:
Projekt:		Vorhabensträger:	
Mischwasserbehandlungsanlagen im Stadtgebiet			
Stadt Marktoberdorf Landkreis Ostallgäu		WASSERRECHTSANTRAG	
Plannr.:		Projekt Nr.: 1142.066	
Bauwerksplan RÜB Kläranlage		Datum: 09.12.2024	
Plan-Nr./Index: GP BW01		Aufgestellt: O. Chmiel	
Plangrundlagen:		Lageplan: gezeichnet:	
Gebäudenat: Bayerische Vermessungsverwaltung digitale Flurkarte		UTM 32 L. Kleine	
		geprüft: M. Mongella	
Entwurfverfasser:		WipflerPLAN Planungsgesellschaft mbH Geschwendestraße 8 87616 Marktoberdorf Tel.: 08342 4008-0 Fax: 08342 4008-65 www.marktoberdorf.de info@wipflerplan.de	
Architekten Bauingenieure Vermessungsingenieure Erschließungsträger		Stadt Marktoberdorf Richard-Wegmeyer-Platz 87616 Marktoberdorf Tel.: 08342 4008-0 Fax: 08342 4008-65 www.marktoberdorf.de info@marktoberdorf.de	