
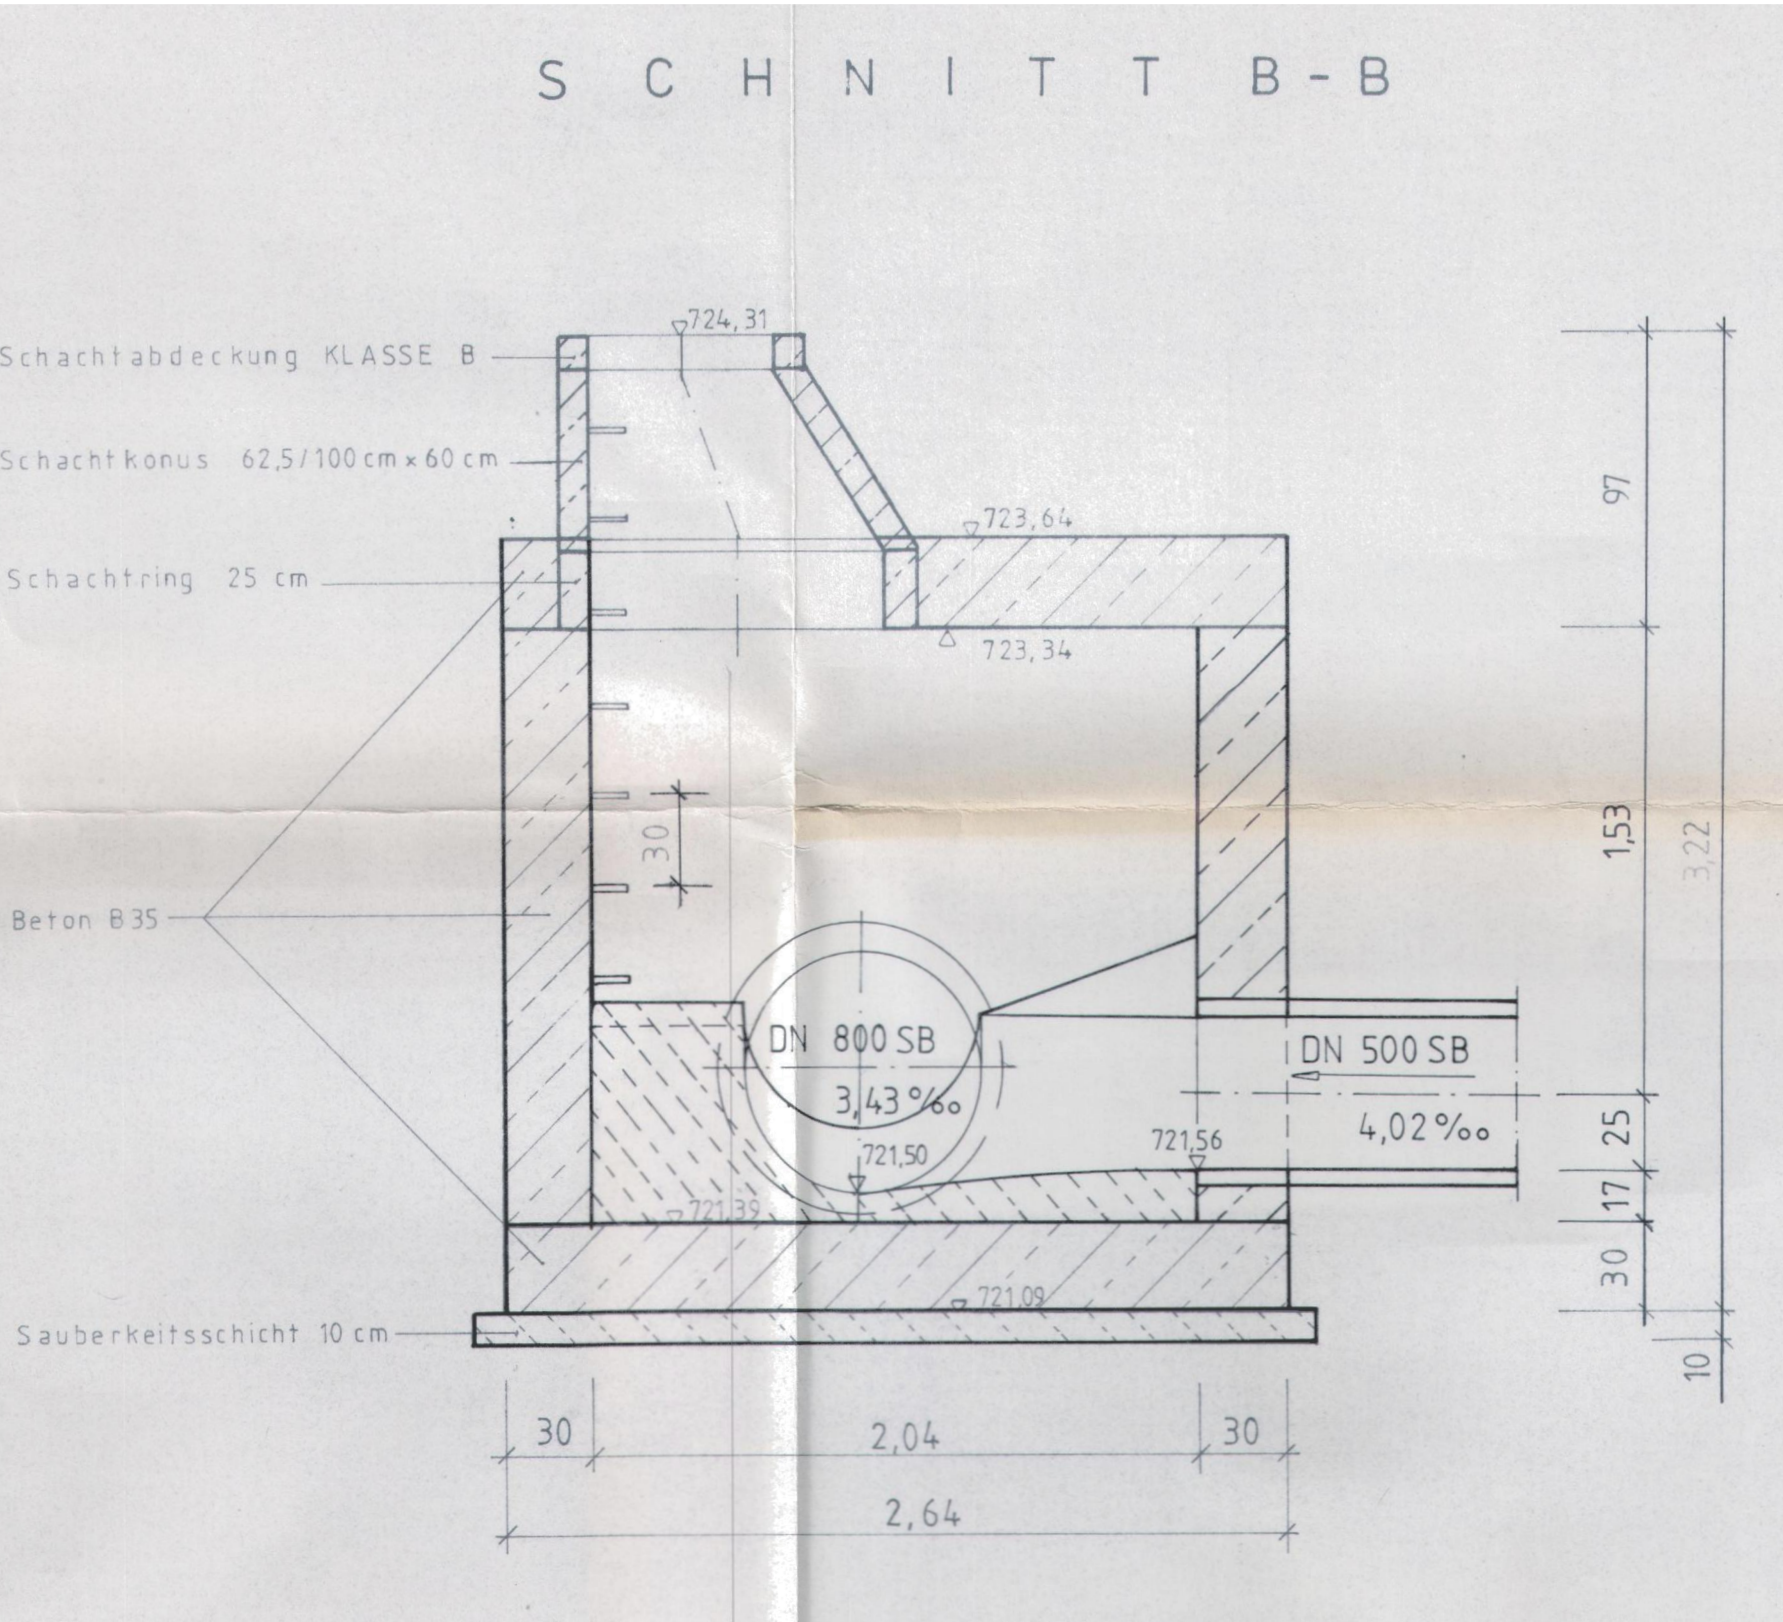


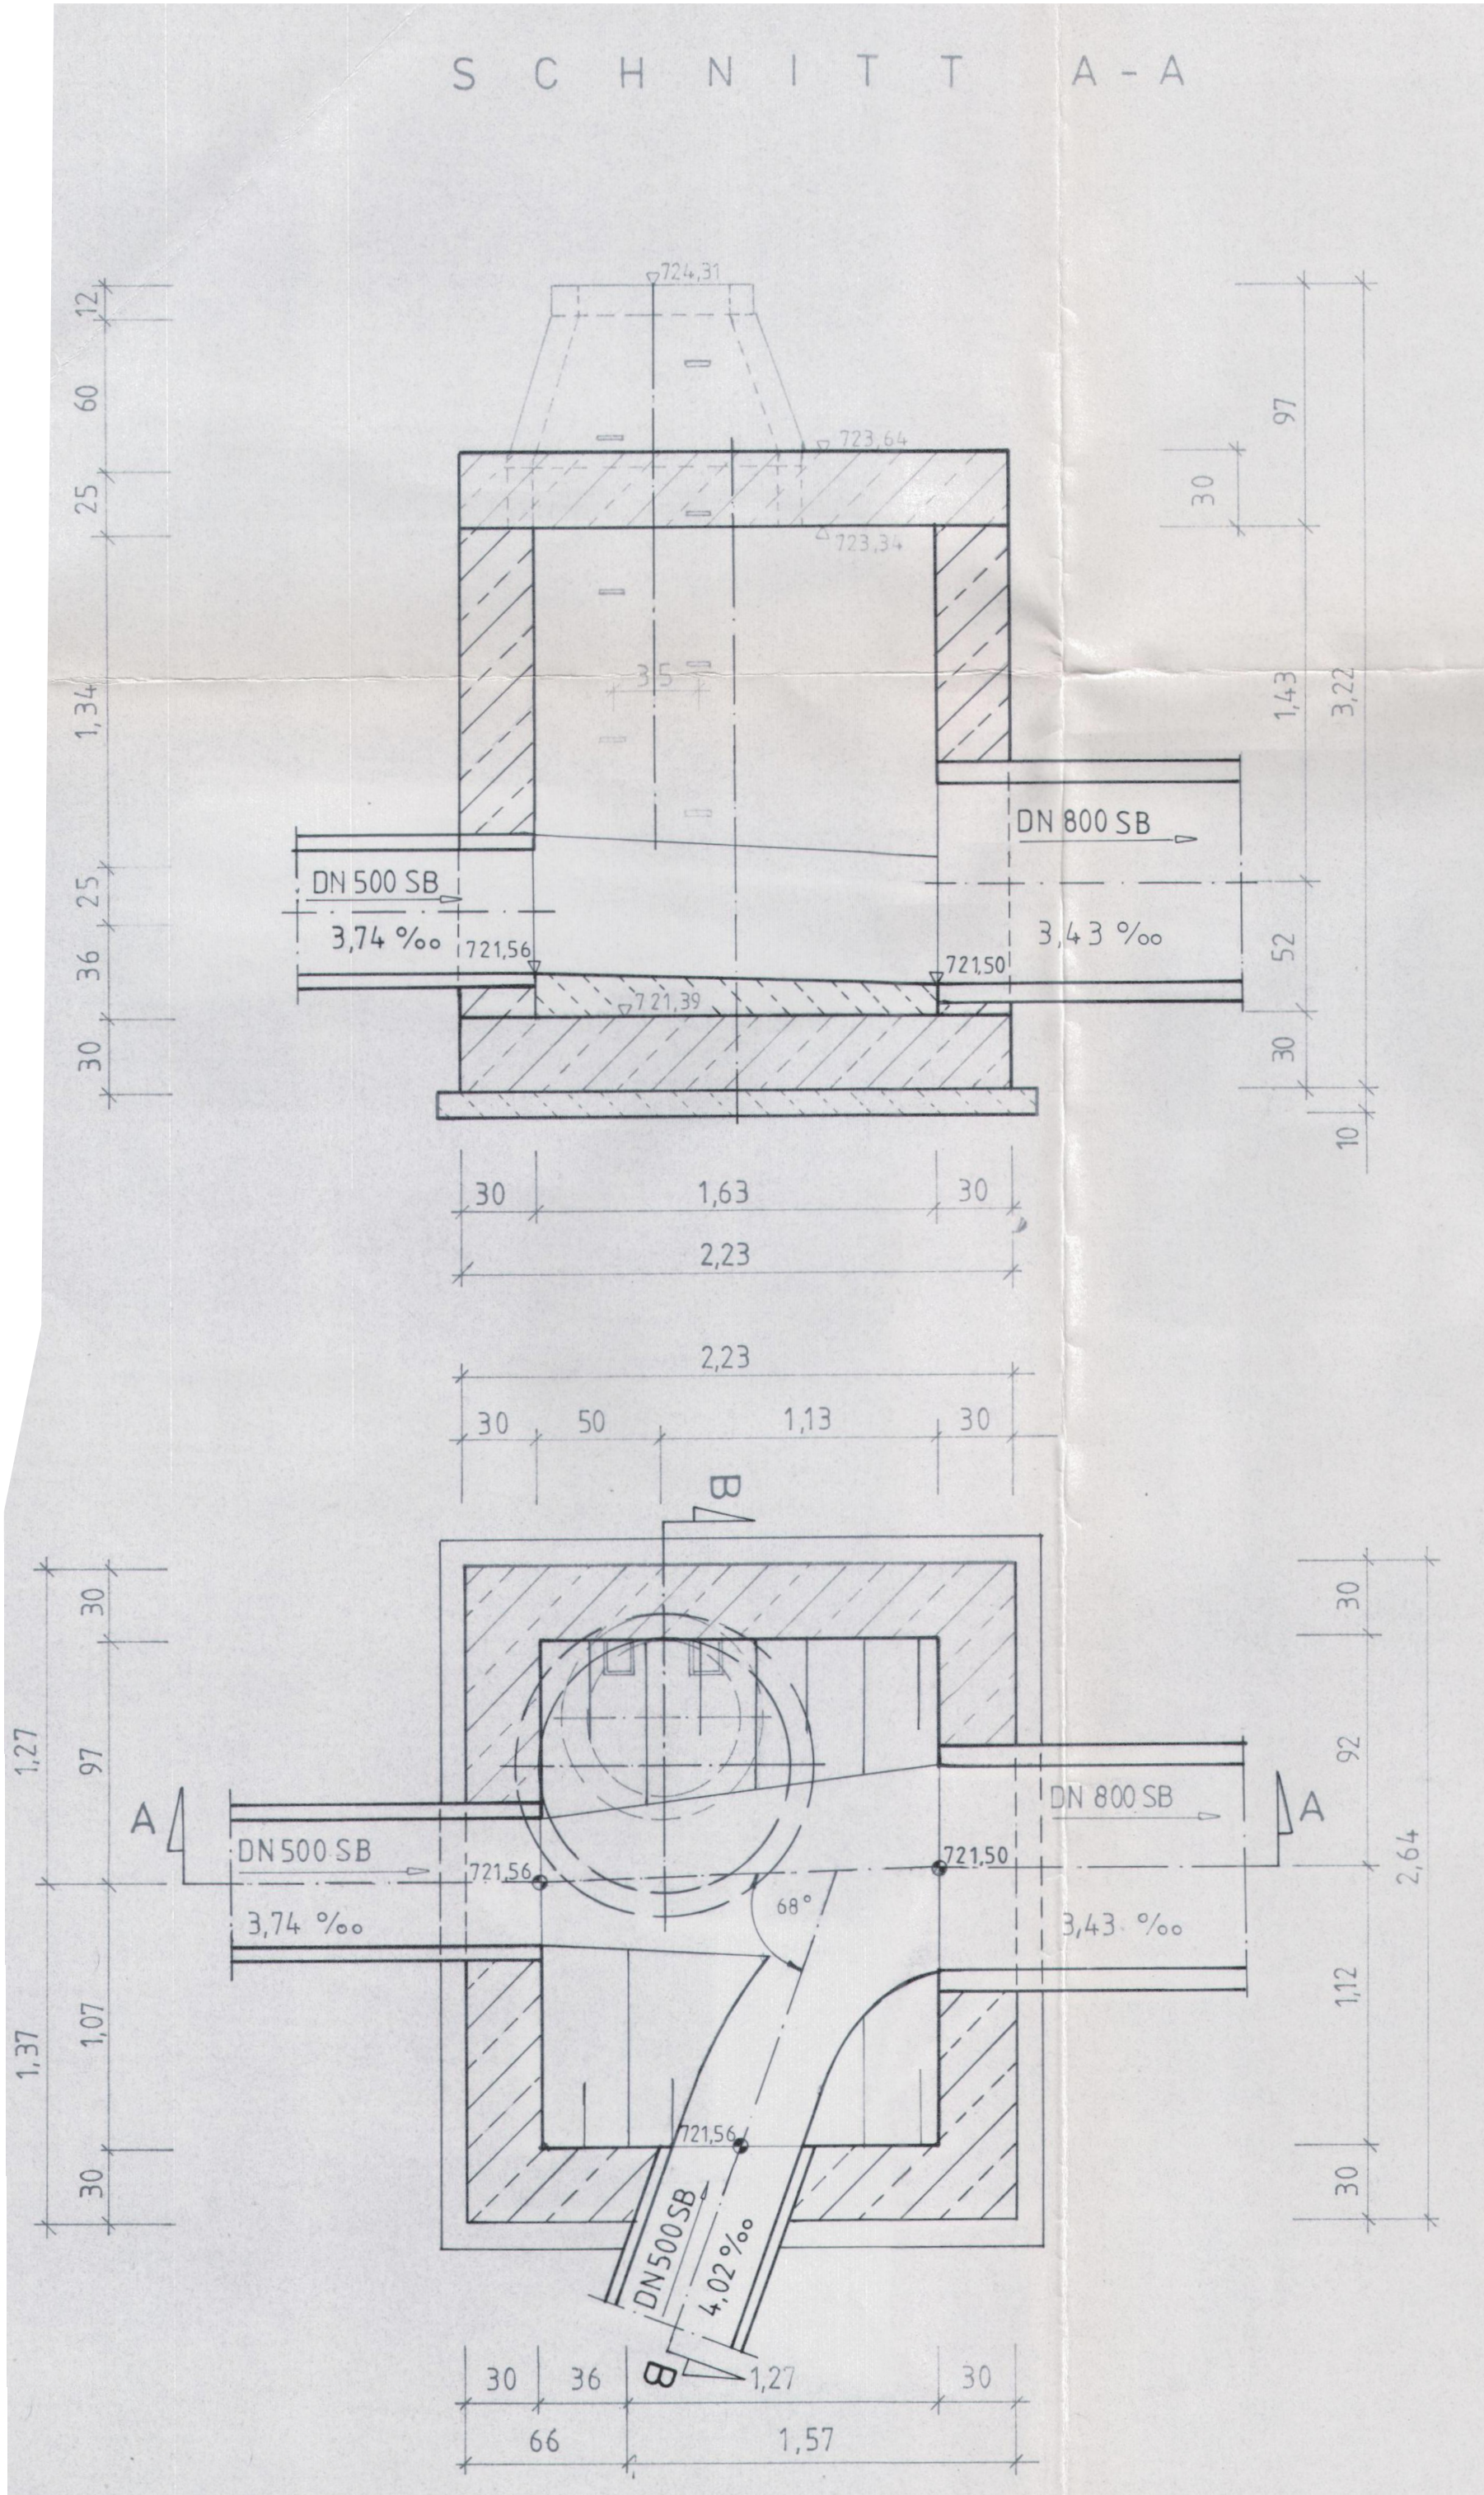

Anlage: 5.6

Index:	Art der Änderung:	Datum:	gezeichnet:

Projekt:		Vorhabensträger:	
Mischwasserbehandlungsanlagen im Stadtgebiet			
Stadt Marktoberdorf Landkreis Ostallgäu		WASSERRECHTSANTRAG	
Planinhalt:		Projekt Nr.: 1142.066	
Bauerwerksplan Anschlussbauwerk Thalhofen		Datum: 09.12.2024	
Plan-Nr./Index:	Maßstab:	Aufgestellt:	
GP BW03	1:25	O. Chmiel	
Plangrundlagen:	Lagesystem:	gezeichnet:	
Geobasisdaten: Bayerische Vermessungsverwaltung digitale Flurkarte	UTM 32	L. Kleine	
	Höhensystem:	geprüft:	
	m.ü. NHN (DHHN 2016)	M. Mongella	
Entwurfsverfasser:			
WipflerPLAN		WipflerPLAN	
Architekten		Planungsgesellschaft mbH	
Bauingenieure		Gschwendnerstraße 8	
Vermessungsingenieure		87616 Marktoberdorf	
Erschließungsträger		Tel.: 08342 89586-0	
		www.wipflerplan.de	
		info-al@wipflerplan.de	
		Stadt Marktoberdorf	
		Richard-Wengenmeier-Platz 1	
		87616 Marktoberdorf	
		Tel.: 08342 4008-0	
		Fax: 08342 4008-65	
		www.marktoberdorf.de	
		info@marktoberdorf.de	