
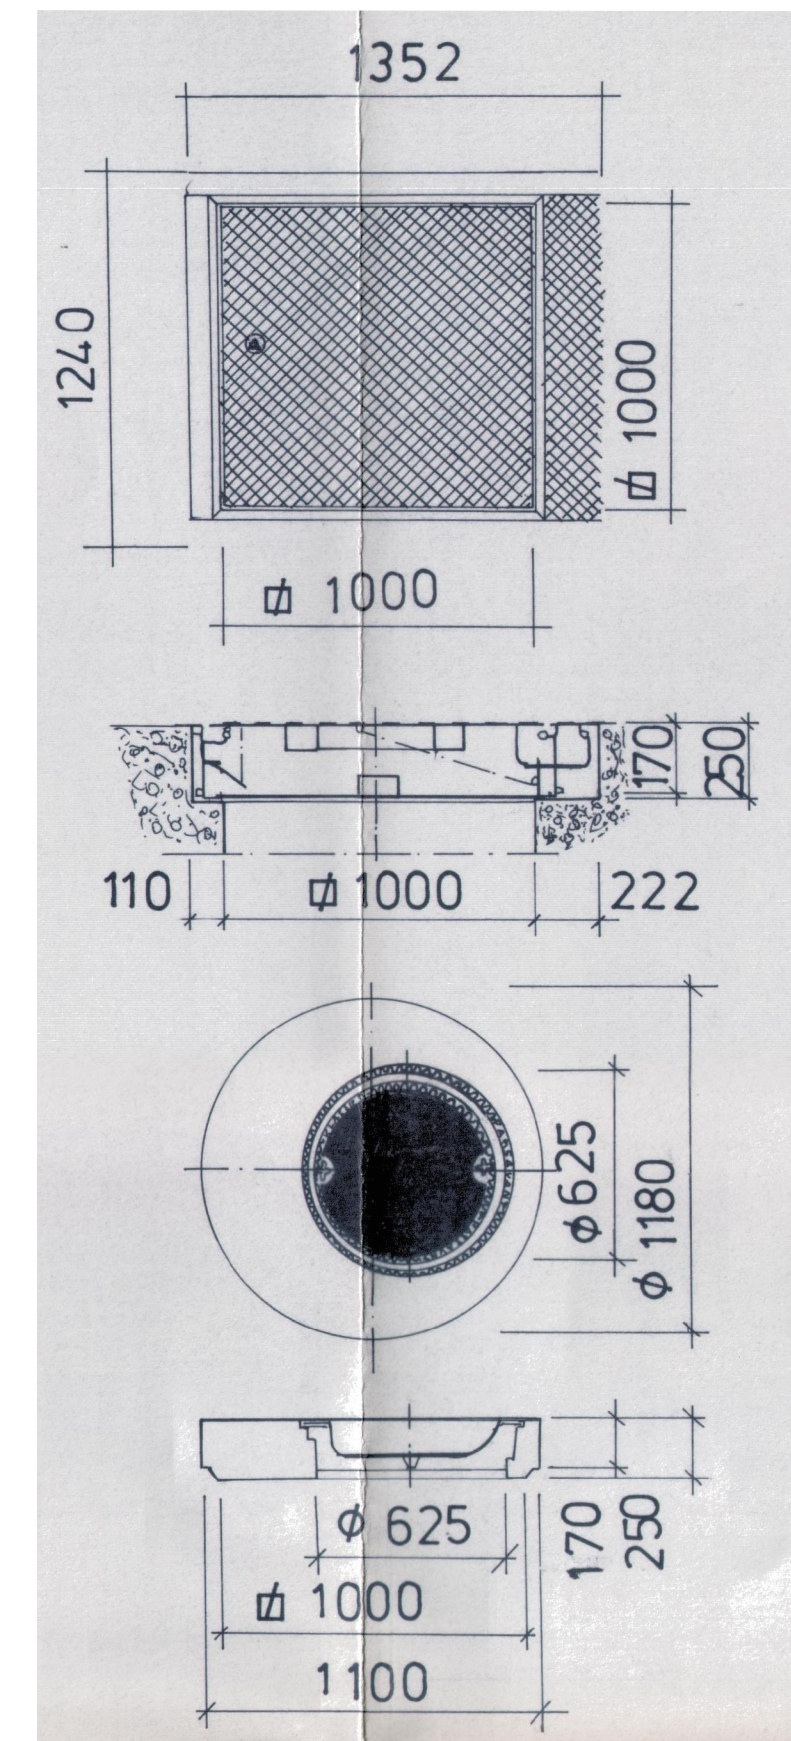
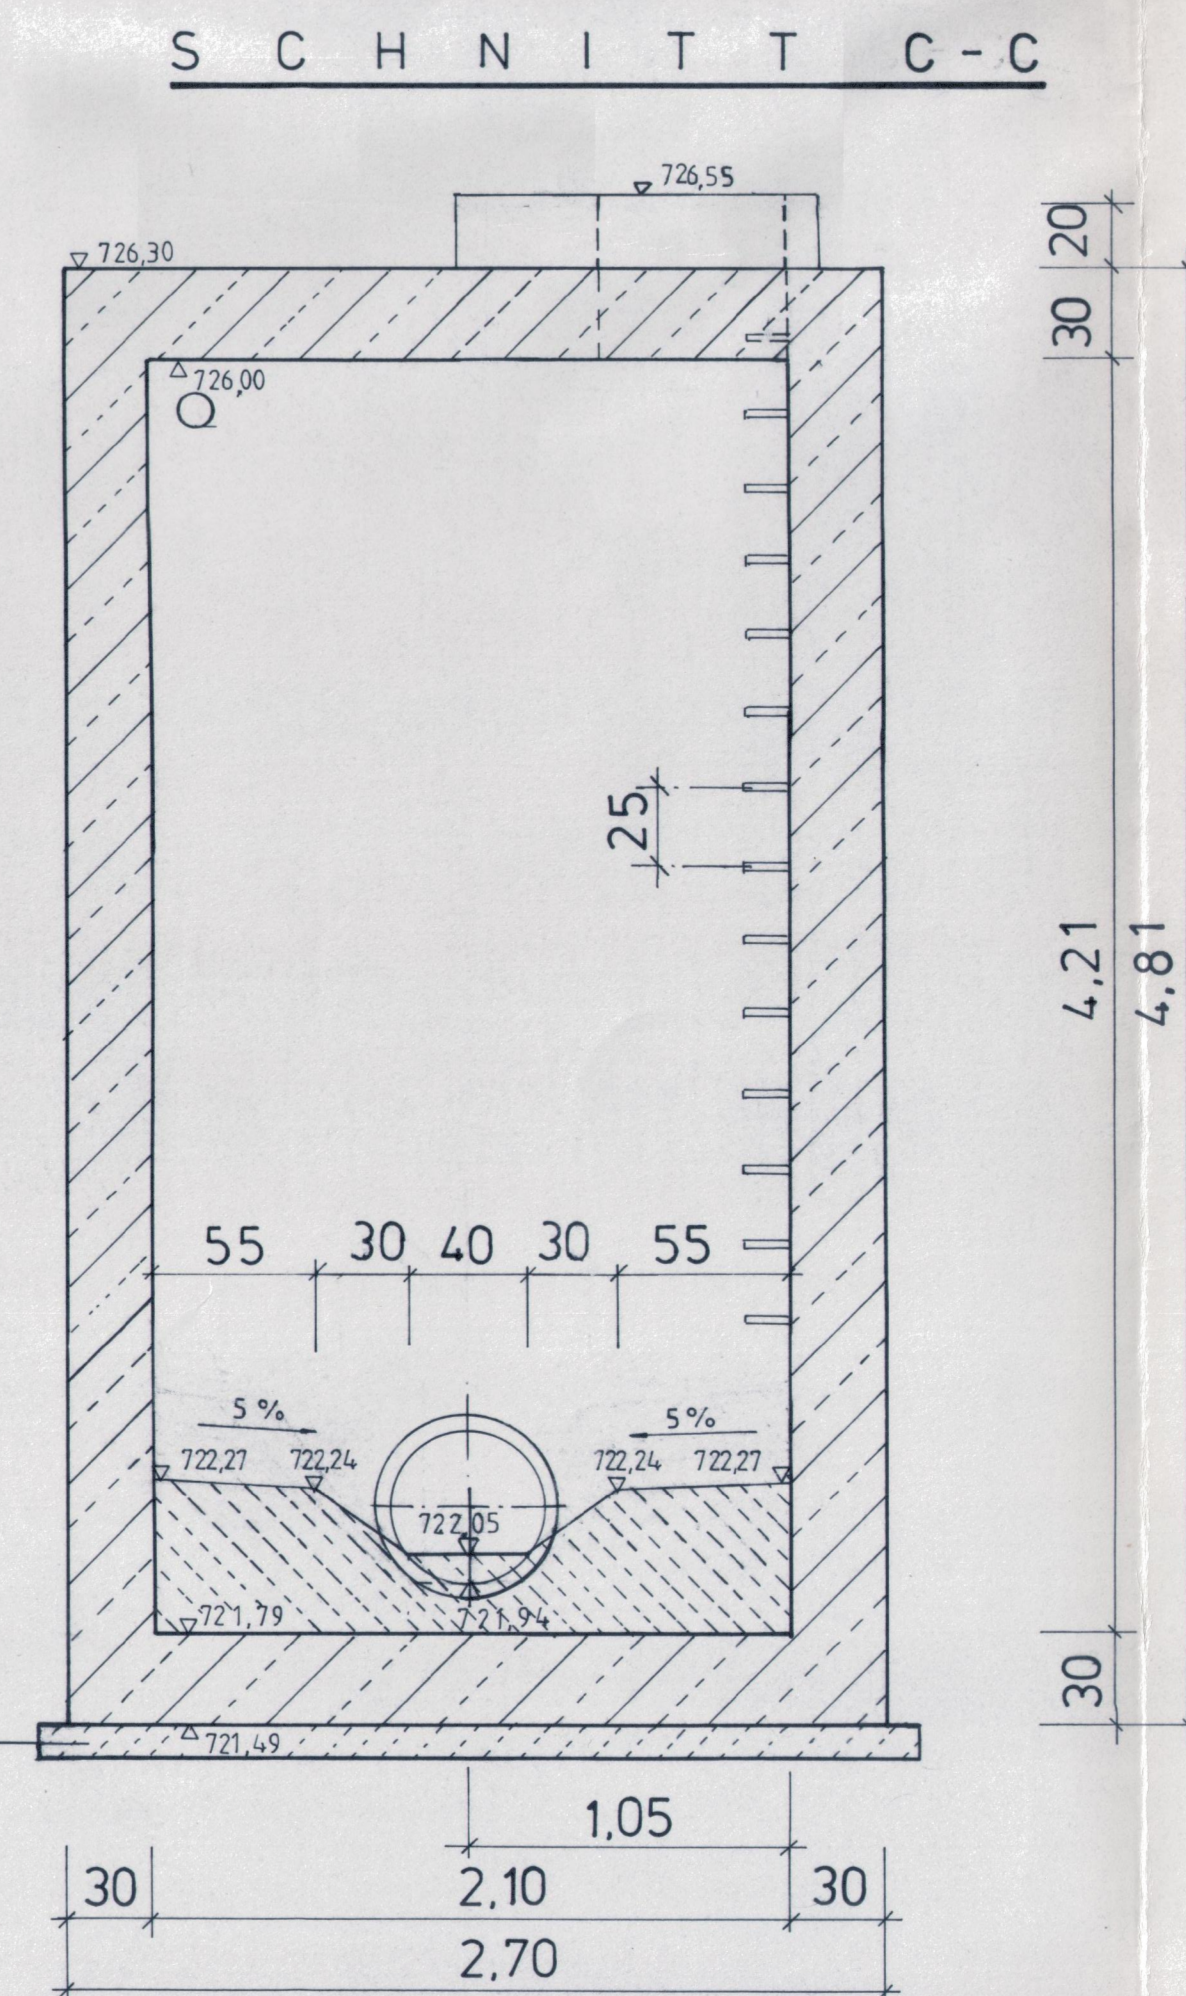
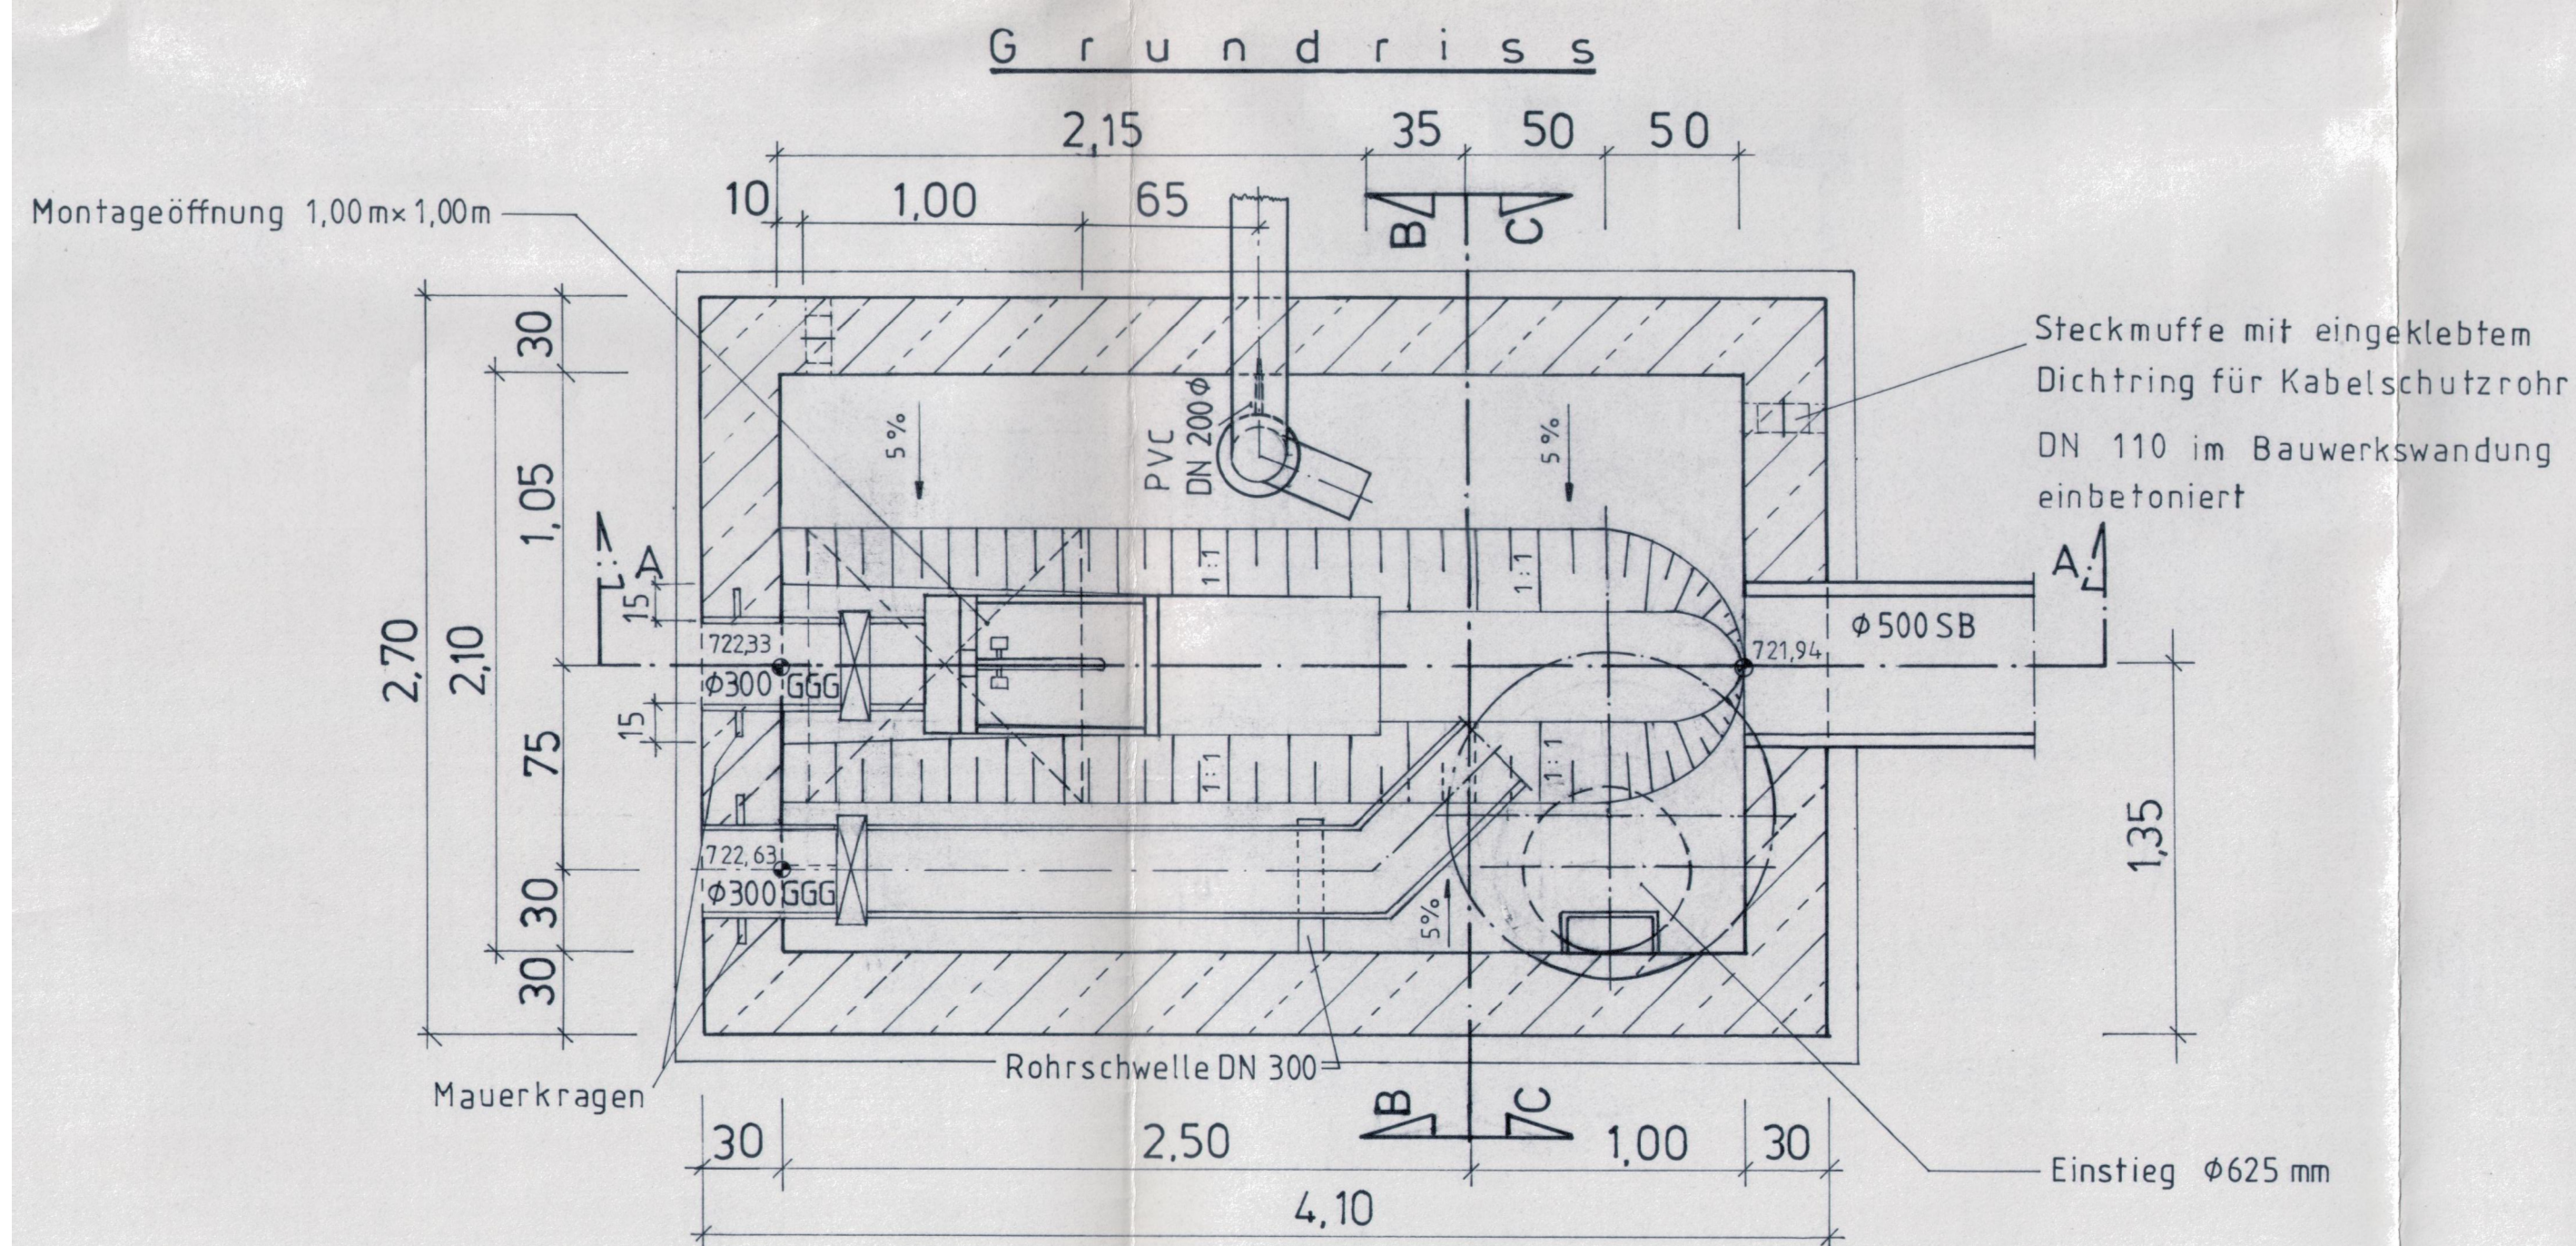
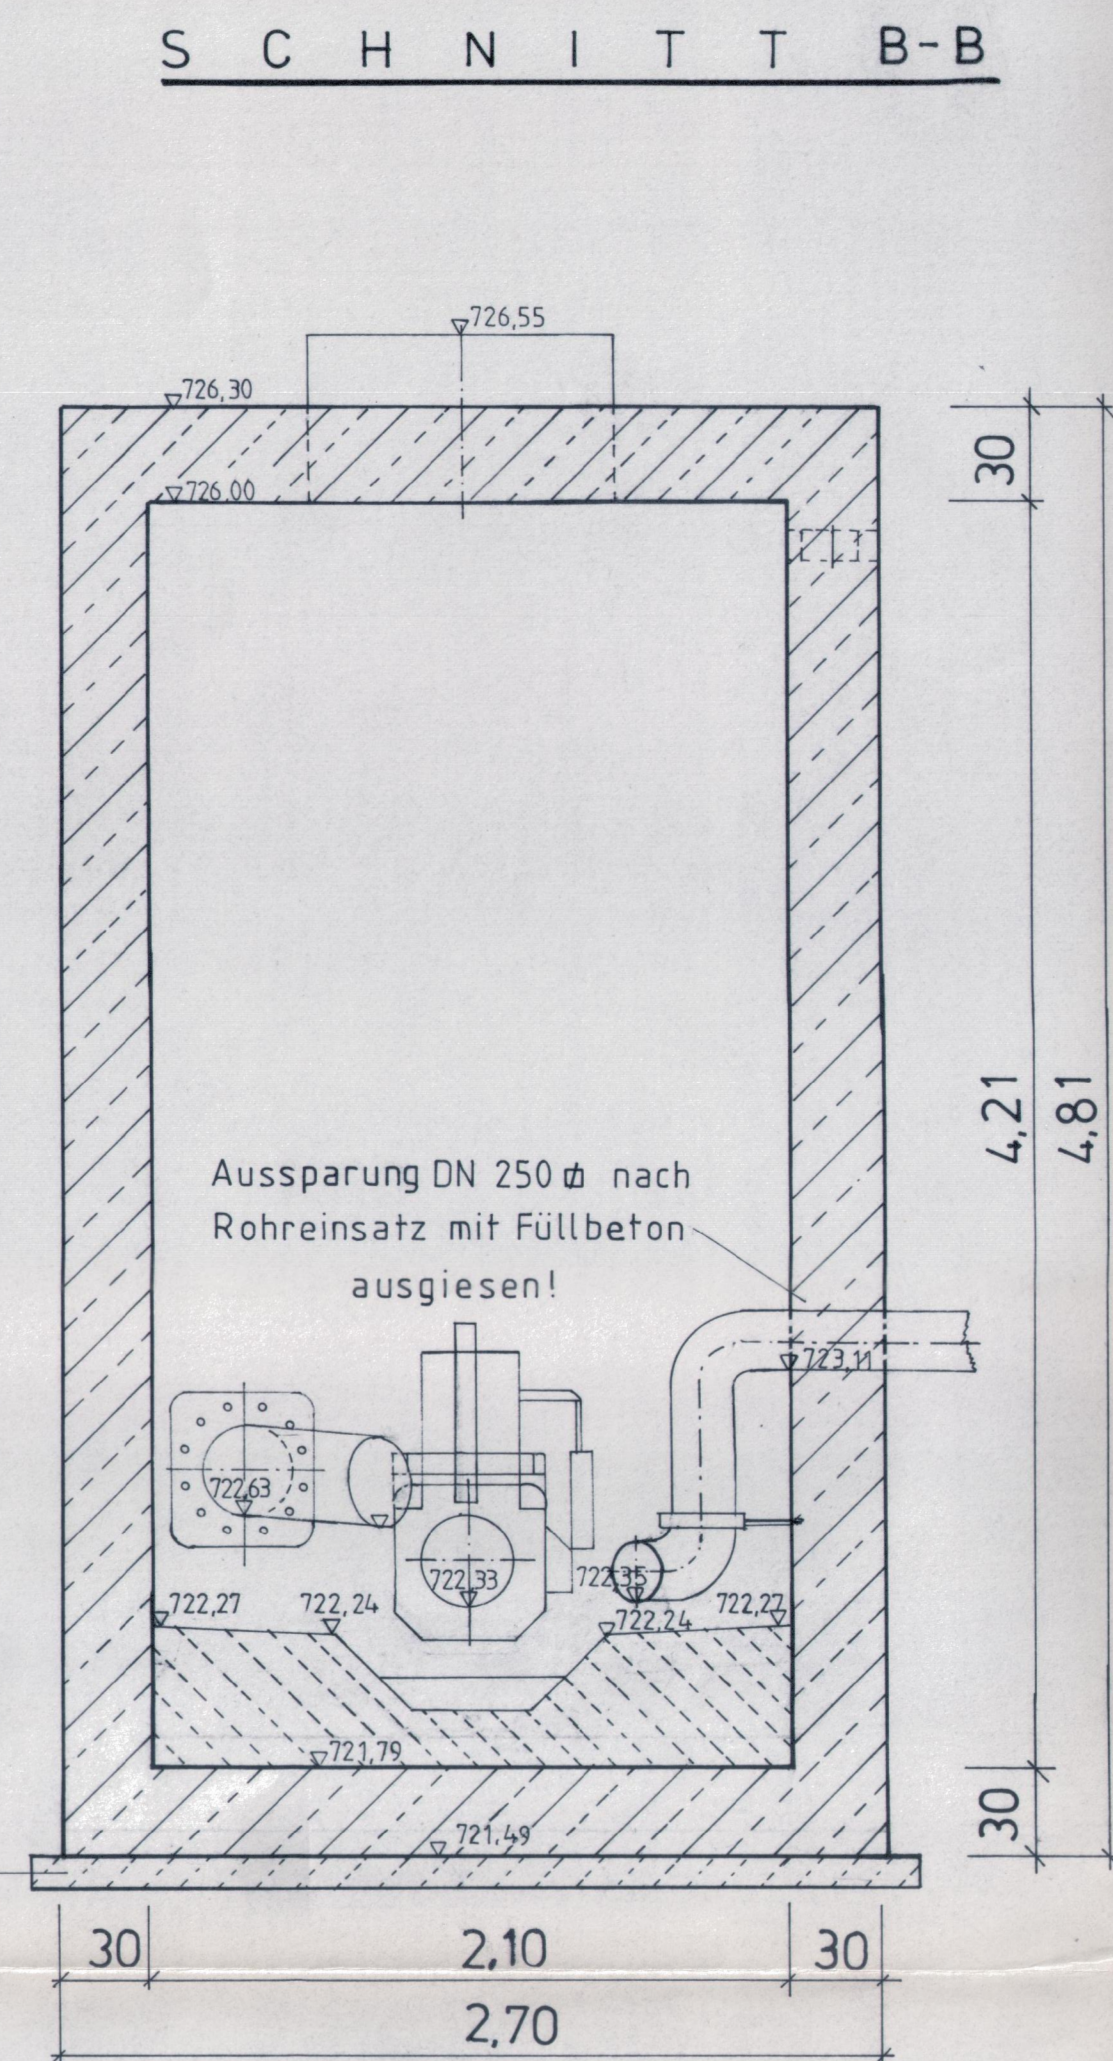


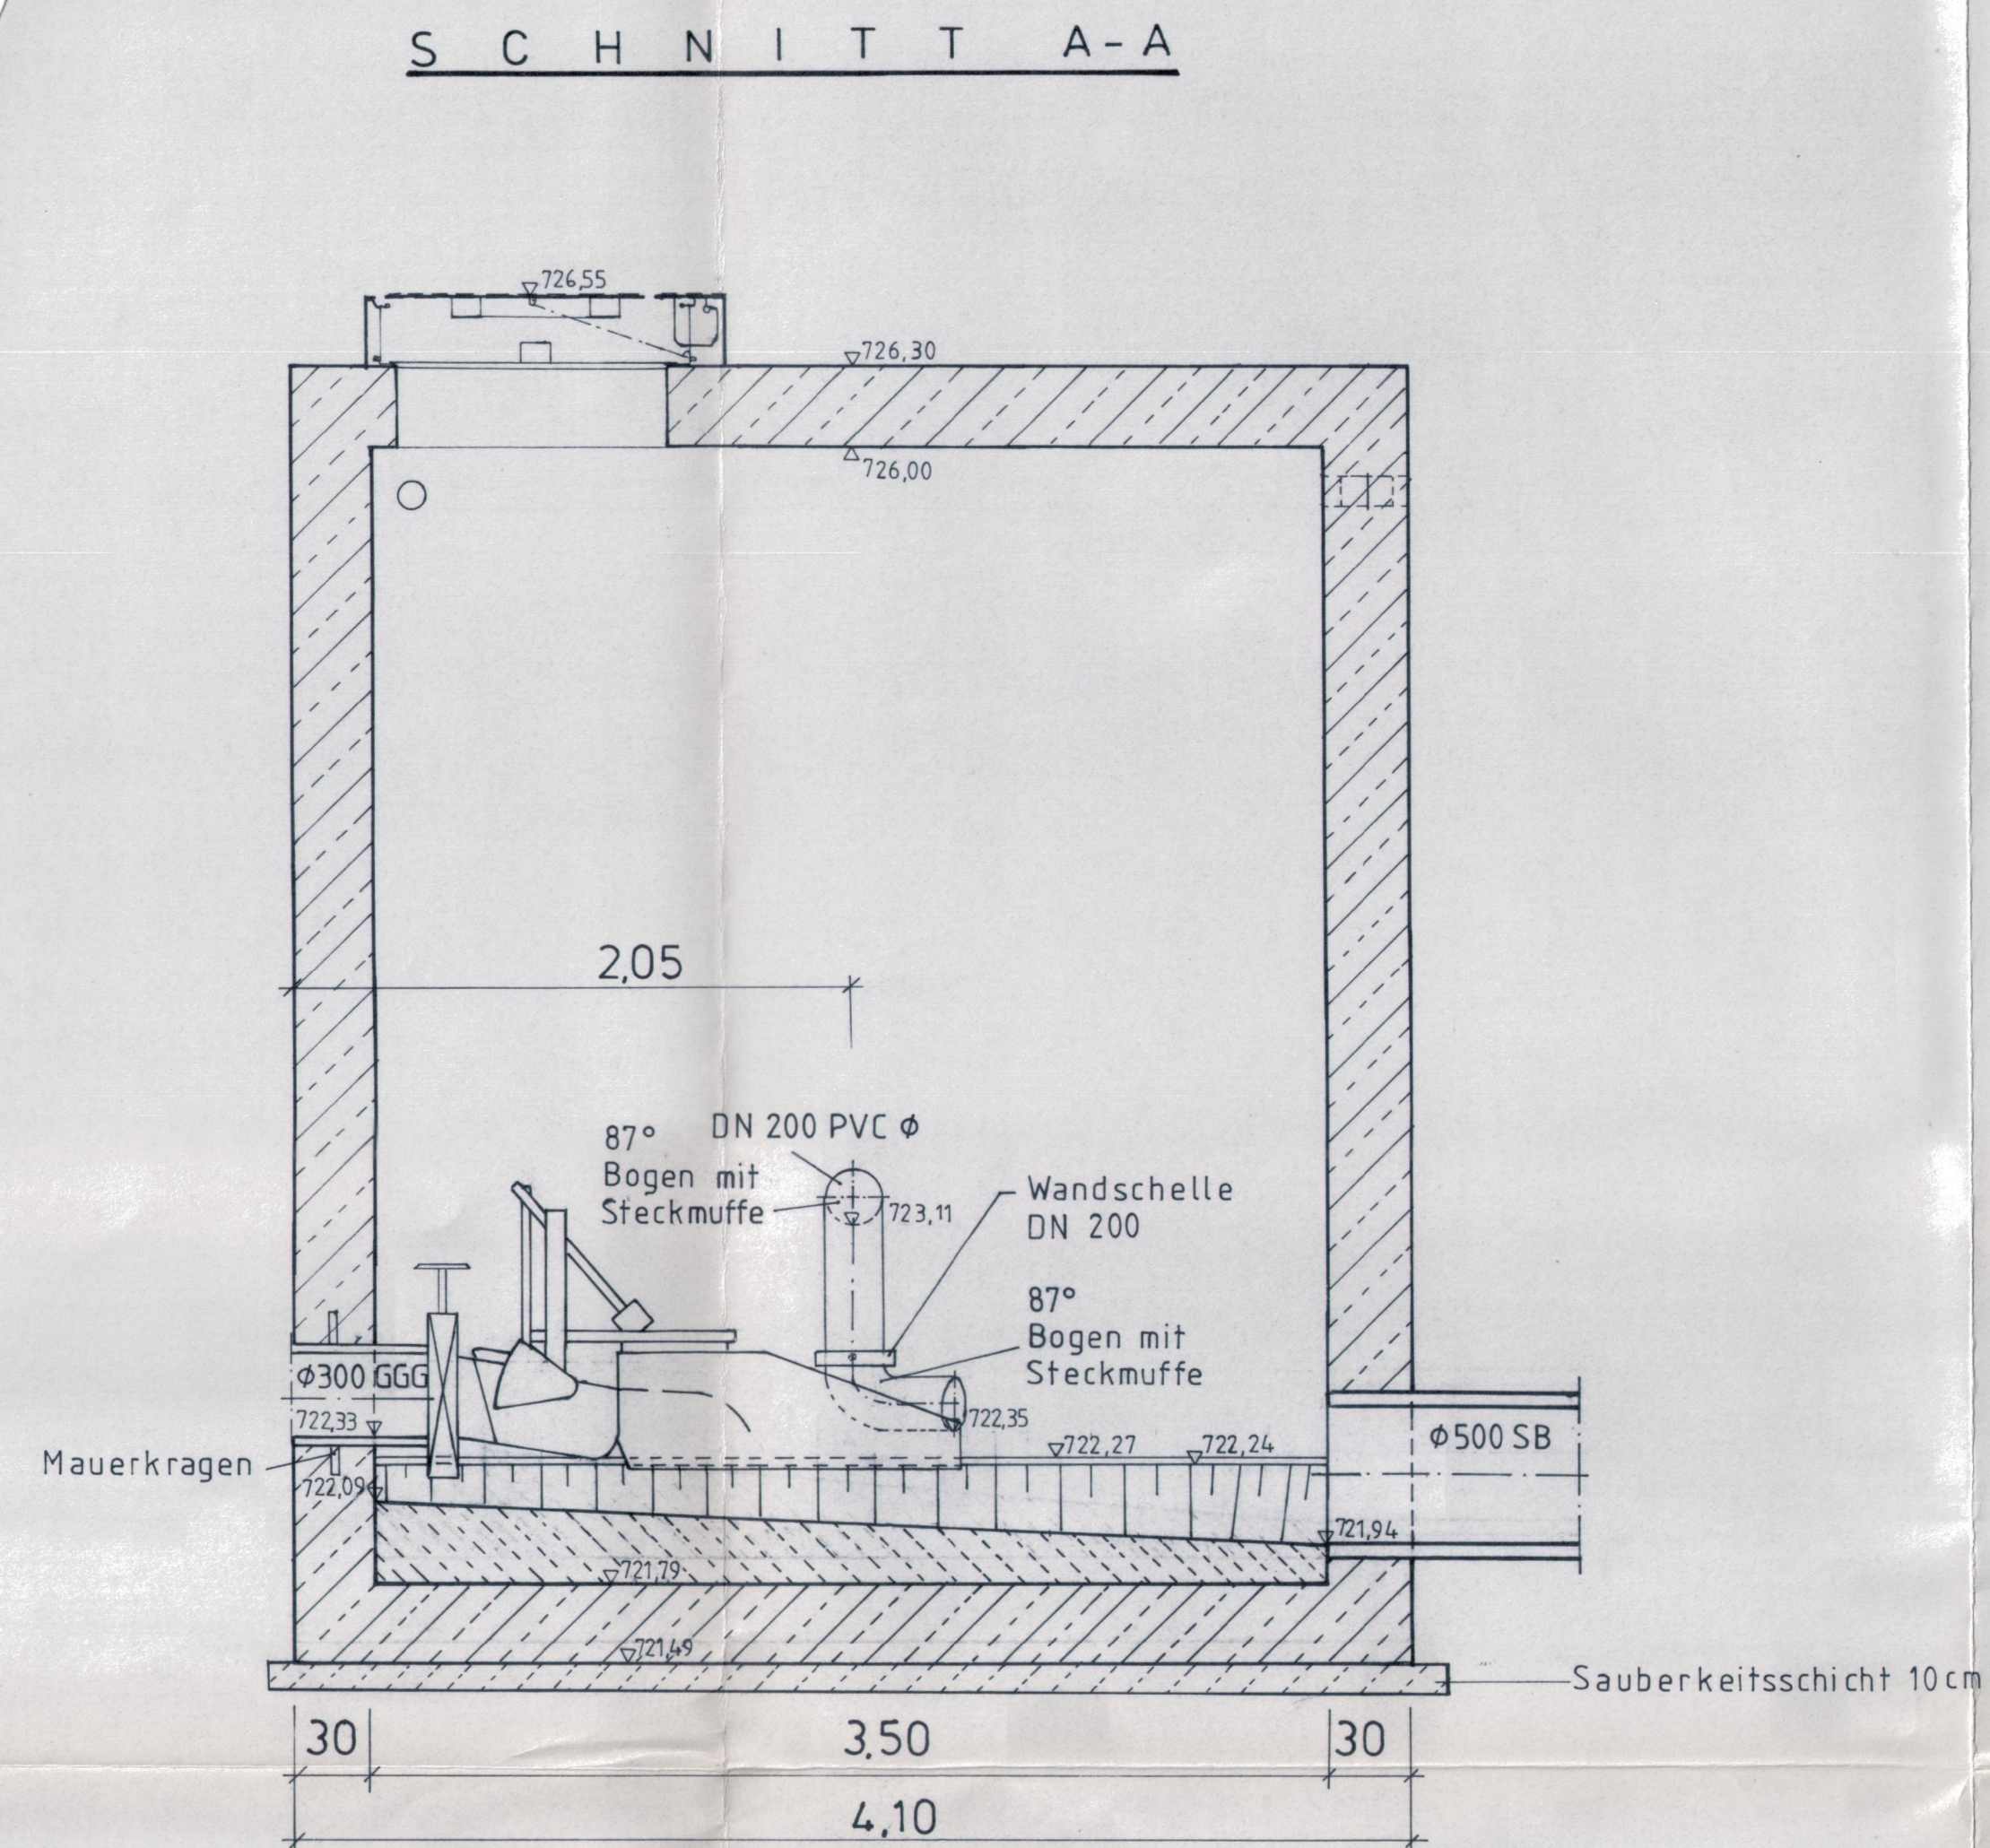

Anlage: 5.7

Index:	Art der Änderung:	Datum:	gezeichnet:
Projekt:		Vorhabensträger:	
Mischwasserbehandlungsanlagen im Stadtgebiet			
Stadt Marktoberdorf Landkreis Ostallgäu		WASSERRECHTSANTRAG	
Planinhalt:	Projekt-Nr.:		
	1142.066		
Bauerwerksplan Drosselschacht Thalhofen		Datum:	
		09.12.2024	
Plan-Nr./Index:	Maßstab:	Aufgestellt:	
GP BW04	1:50	O. Chmiel	
Plangrundlagen:	Lagesystem:	gezeichnet:	
Gebäudenr.: Bayerische Vermessungsverwaltung digitale Flurkarte	UTM 32	L. Kleine	
	Höhenystem: m ü.NHN (DHHN 2016)	geprüft: M. Mongella	
Entwurfsverfasser:		Stadt Marktoberdorf	
		Richard-Wengenmeier-Platz 87616 Marktoberdorf Tel.: 08342 4008-0 Fax: 08342 4008-65 www.marktoberdorf.de info@marktoberdorf.de	
Architekten Bauingenieure Vermessungsingenieure Erschließungssträger		WipflerPLAN Planungsgesellschaft mbH Gschwendnerstraße 8 87616 Marktoberdorf Tel.: 08342 89586-0 www.wipflerplan.de info-ai@wipflerplan.de	