Anlage: 7.1

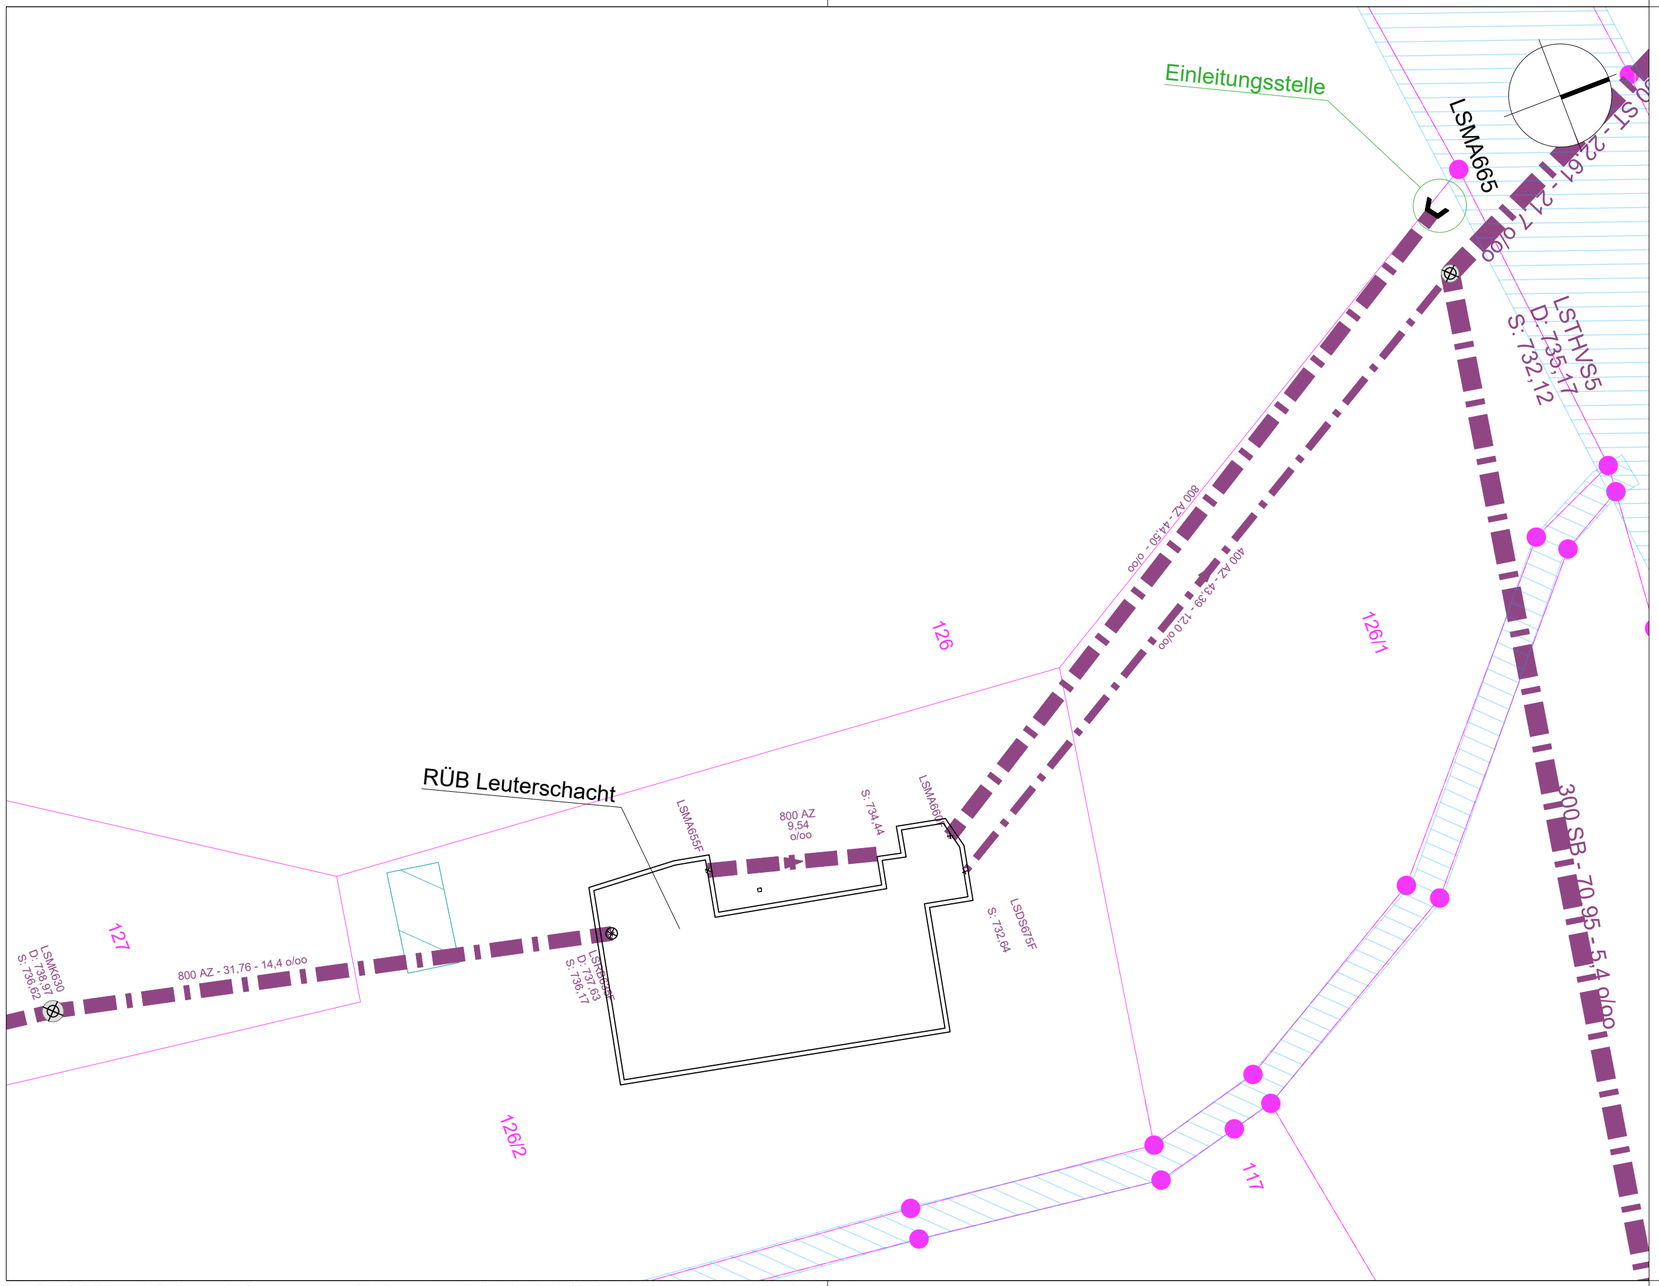

Index:	Art der Änderung:	Datum:	gezeichnet:

Projekt:

Mischwasserbehandlungsanlagen im Stadtgebiet

Stadt Marktoberdorf
Landkreis Ostallgäu

WASSERRECHTSANTRAG

Planinhalt:

Lageplan RÜB Leuterschach

Projekt Nr.: 1142.066

Datum: 09.12.2024

Plan-Nr./Index:	Maßstab:	Aufgestellt:
GP LP01	1:250	O. Chmiel
Plangrundlagen: Geobasisdaten: Bayerische Vermessungsverwaltung digitale Flurkarte	Lagesystem: UTM 32	gezeichnet: L. Kleine
	Höhensystem: m.ü.NHN (DHHN 2016)	geprüft: M. Mongella

Entwurfsverfasser:

WipflerPLAN

Architekten
Bauingenieure
Vermessungsingenieure
Erschließungsträger

WipflerPLAN
Planungsgesellschaft mbH

Gschwenderstraße 8
87616 Marktoberdorf
Tel.: 08342 89586-0

www.wipflerplan.de
info-al@wipflerplan.de

Vorhabensträger:

Stadt
Marktoberdorf

.....

Stadt
Marktoberdorf

Richard-Wengenmeier-Platz 1
87616 Marktoberdorf
Tel.: 08342 4008-0
Fax: 08342 4008-65
www.marktoberdorf.de
info@marktoberdorf.de