Schnitt A-A

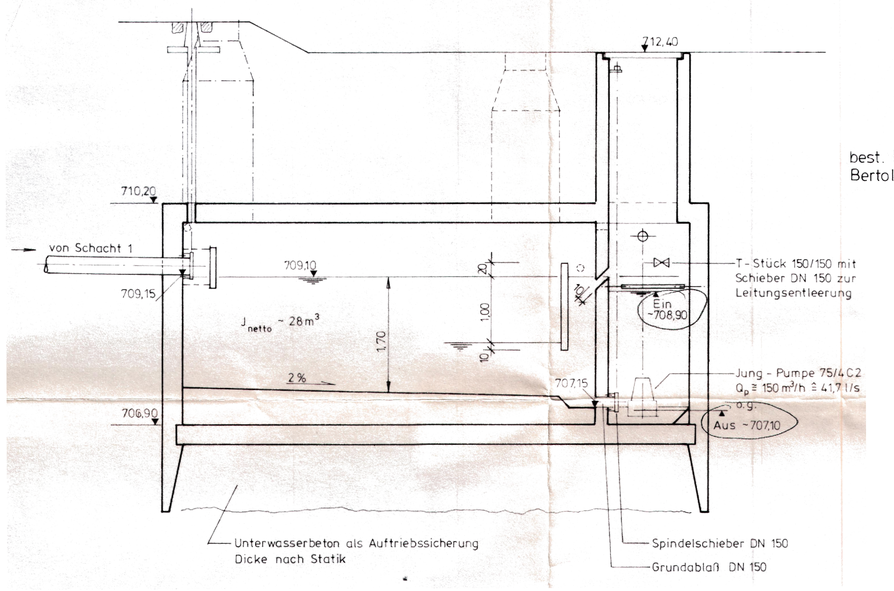

Schnitt B-B

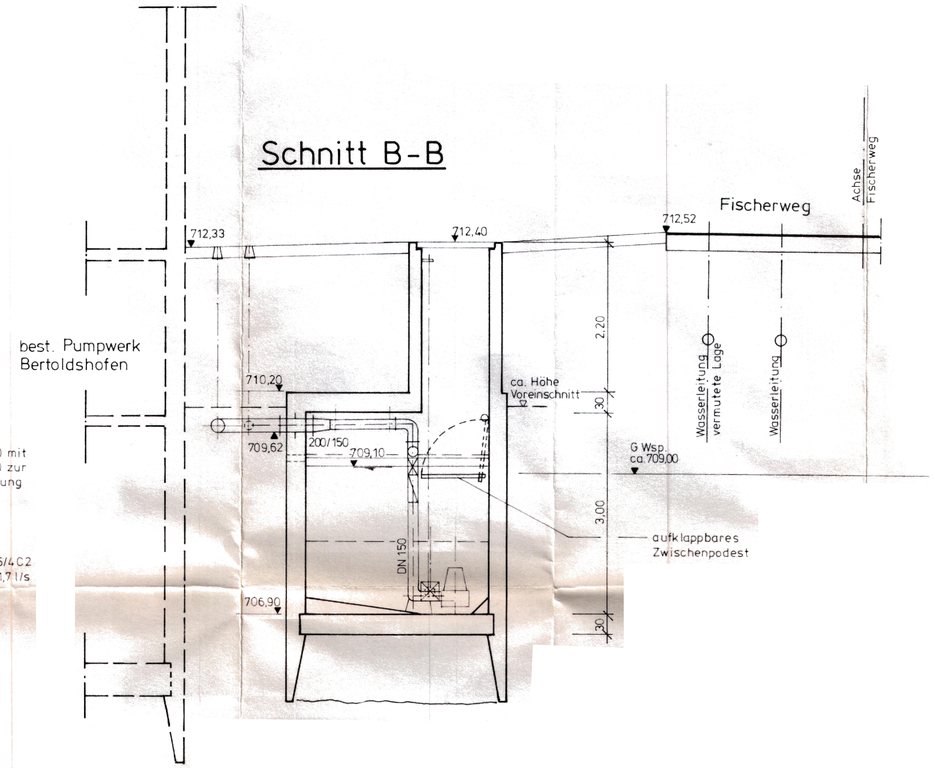

Grundriß

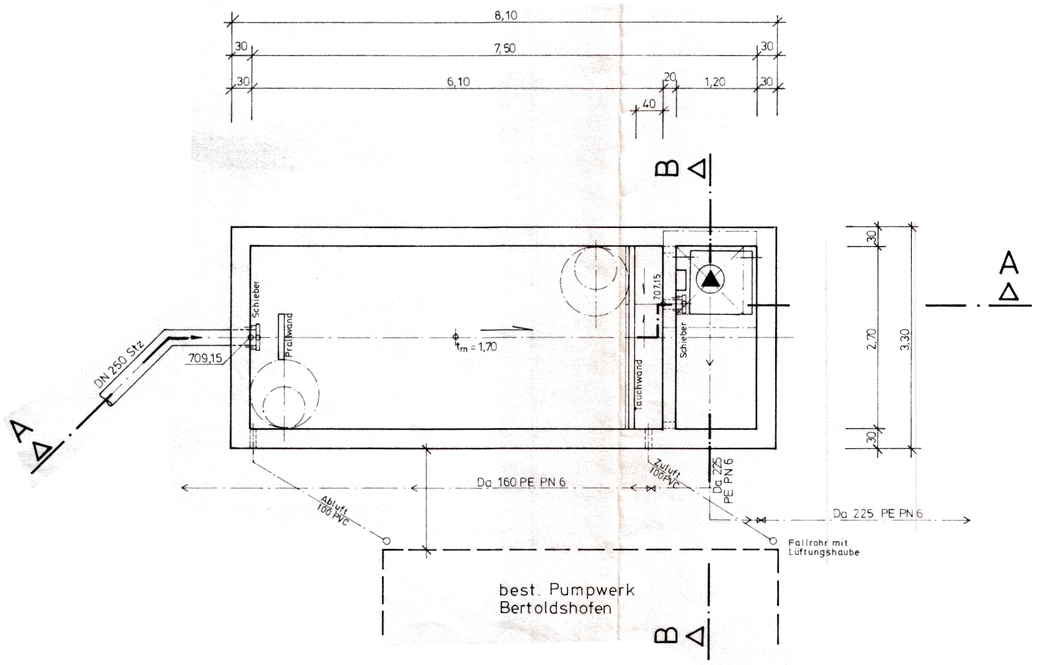

Detail Schacht 1
(Umbau bestehender Schacht)

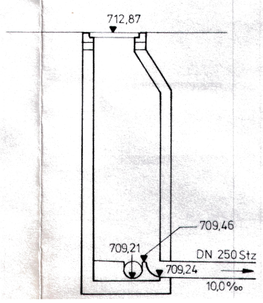

Anlage: 9.3

Index:	Art der Änderung:	Datum:	gezeichnet:

Projekt:

Mischwasserbehandlungsanlagen im Stadtgebiet

Stadt Marktoberdorf
Landkreis Ostallgäu

WASSERRECHTSANTRAG

Vorhabensträger:

Stadt Marktoberdorf

Planinhalt:

Bauwerksplan Absetzbecken
Bertholdshofen

Projekt Nr.: 1142.066

Datum: 09.12.2024

Plan-Nr./Index: GP BW02

Maßstab: 1:50

Aufgestellt: O. Chmiel

Plangrundlagen:
Geobasisdaten: Bayerische Vermessungsverwaltung
digitale Flurkarte

Lagesystem: UTM 32

gezeichnet: L. Kleine

Höhensystem: m.ü.NHN (DHHN 2016)

geprüft: M. Mongella

.....

Entwurfsverfasser:

WipflerPLAN
Architekten
Bauingenieure
Vermessungsingenieure
Erschließungsträger

WipflerPLAN
Planungsgesellschaft mbH

Gschwenderstraße 8
87616 Marktoberdorf
Tel.: 08342 89586-0

www.wipflerplan.de
info-al@wipflerplan.de

Stadt
Marktoberdorf

Richard-Wengenmeier-Platz 1
87616 Marktoberdorf
Tel.: 08342 4008-0
Fax: 08342 4008-65
www.marktoberdorf.de
info@marktoberdorf.de