


Geltungsbereich Bebauungsplan Nr. 88, M 1 : 2.000

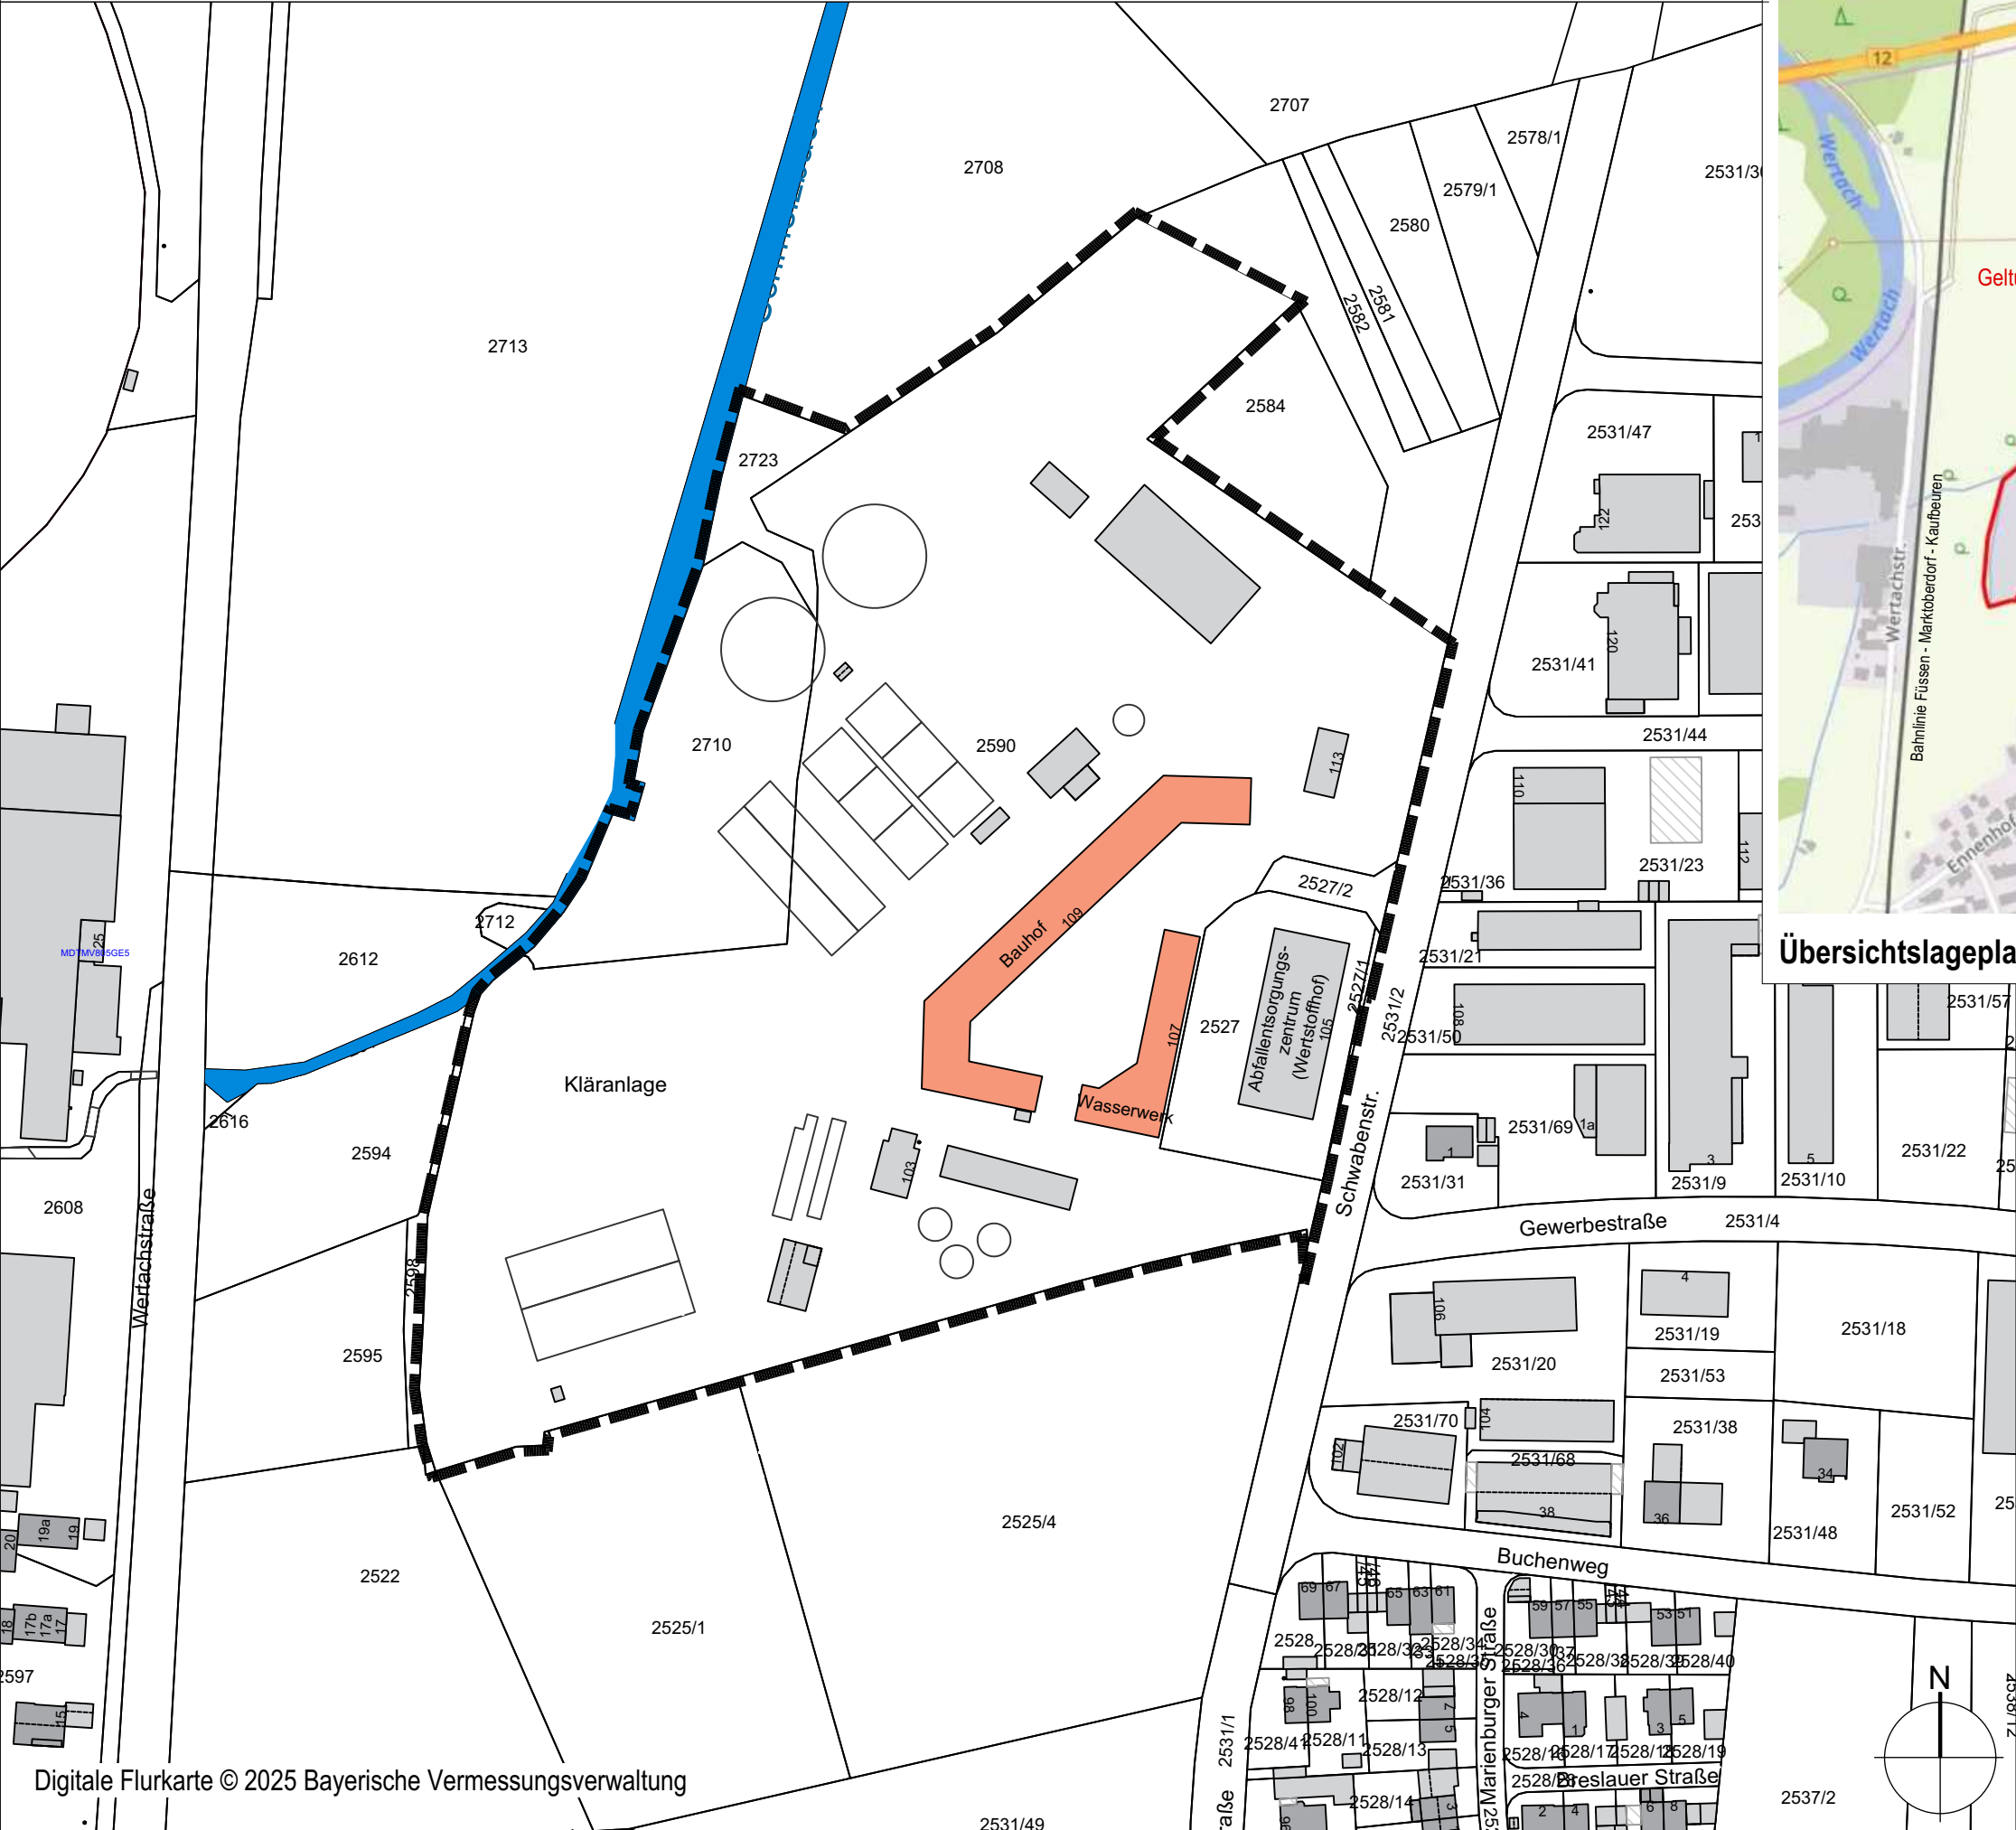

Übersichtslageplan Geltungsbereich, maßstabslos



Landkreis Ostallgäu

Bebauungsplan Nr. 88
"Sonstiges Sondergebiet
Ver- und Entsorgung/Bauhof"

Auftraggeber

Stadt Marktoberdorf
Richard-Wengenmeier-Platz 1
87616 Marktoberdorf

Planinhalt

Lageplan Geltungsbereich

Anlage zum Aufstellungsbeschluss



DAURER + HASSE

Büro für Landschafts-
Orts- und Freiraumplanung

Partnerschaftsgesellschaft mbB
Wilhelm Daurer + Meinolf Hasse
Landschaftsarchitekten bda
+ Stadtplaner
Buchloer Straße 1
86879 Wiedergeltingen

Fon 08241 - 800 64 0
info@daurerhasse.de
www.daurerhasse.de

Maßstab

1 : 2.000

Datum: 19.05.2025
Bearbeiter: bs/mv