





GRUNDRISS EG (OG1 und OG2 entsprechend EG)




GRUNDRISS UG/TG

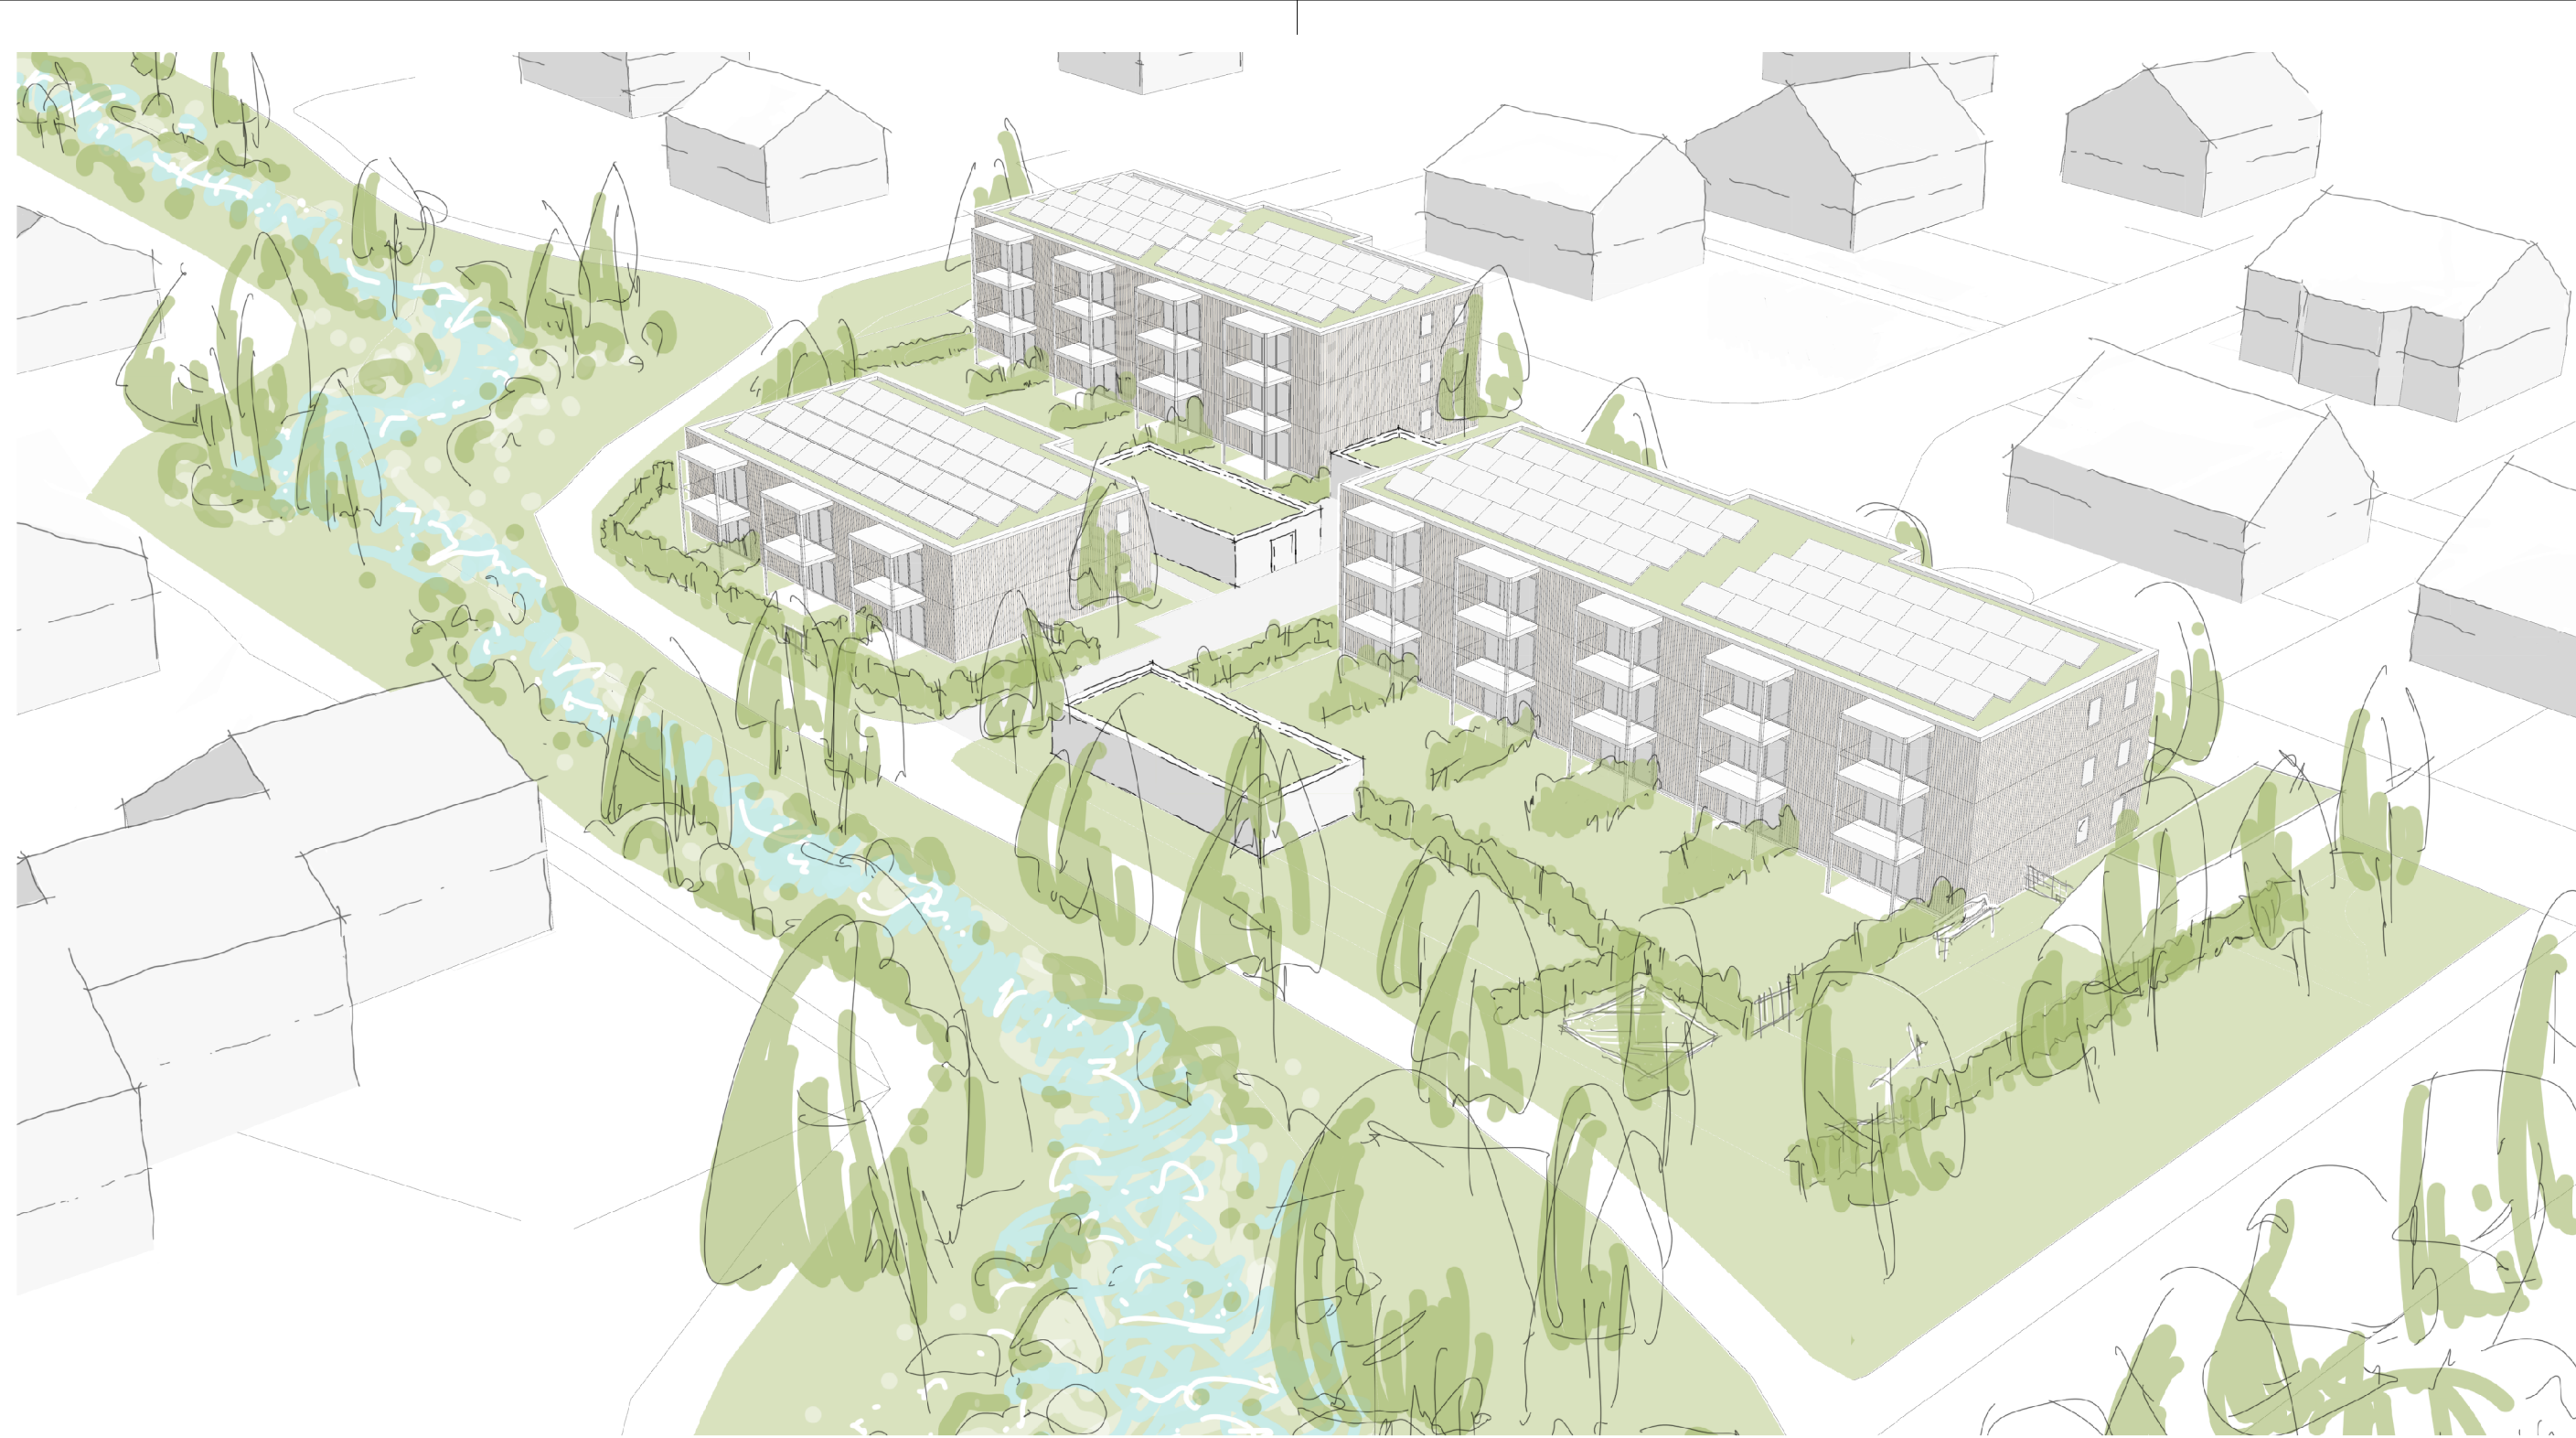


PERSPEKTIVE SÜD (skizzenhaft)

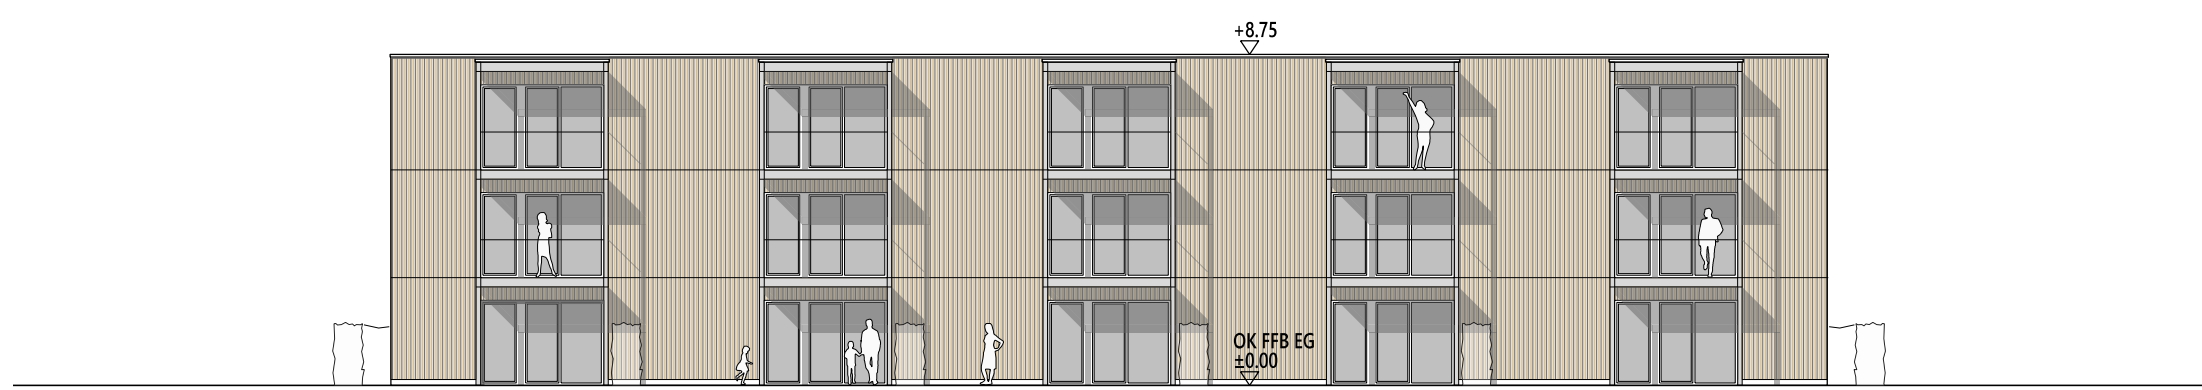


ANSICHT SÜD - H2

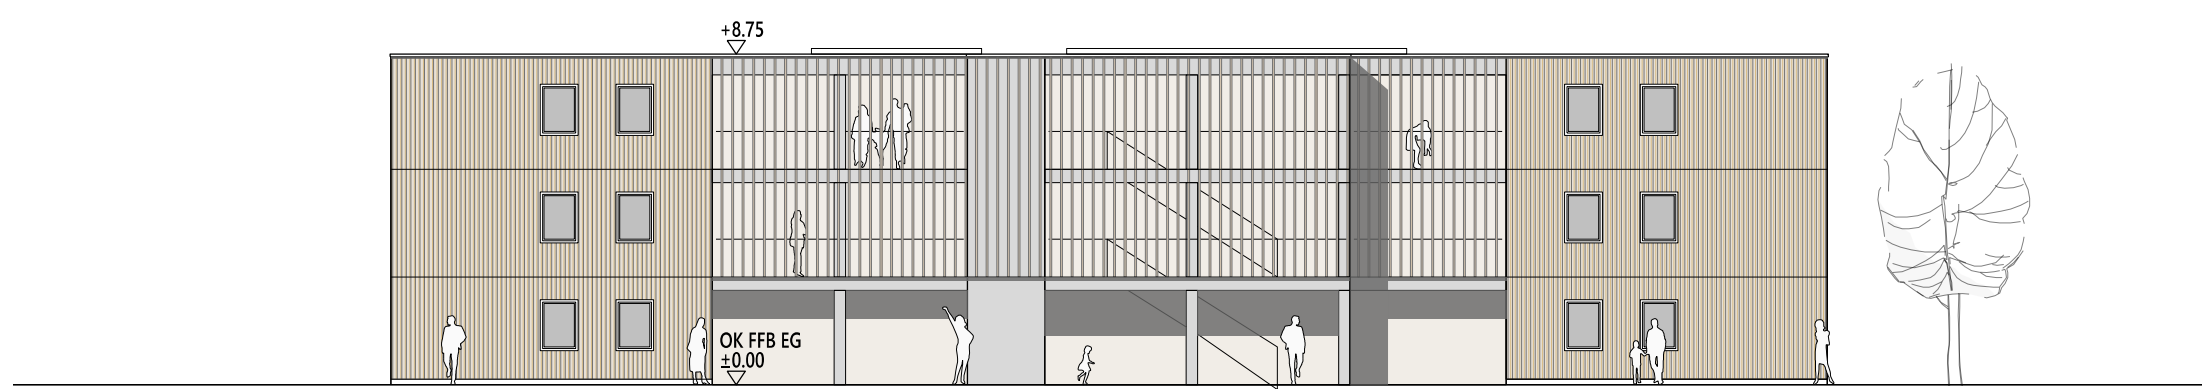


ANSICHT NORD - H2

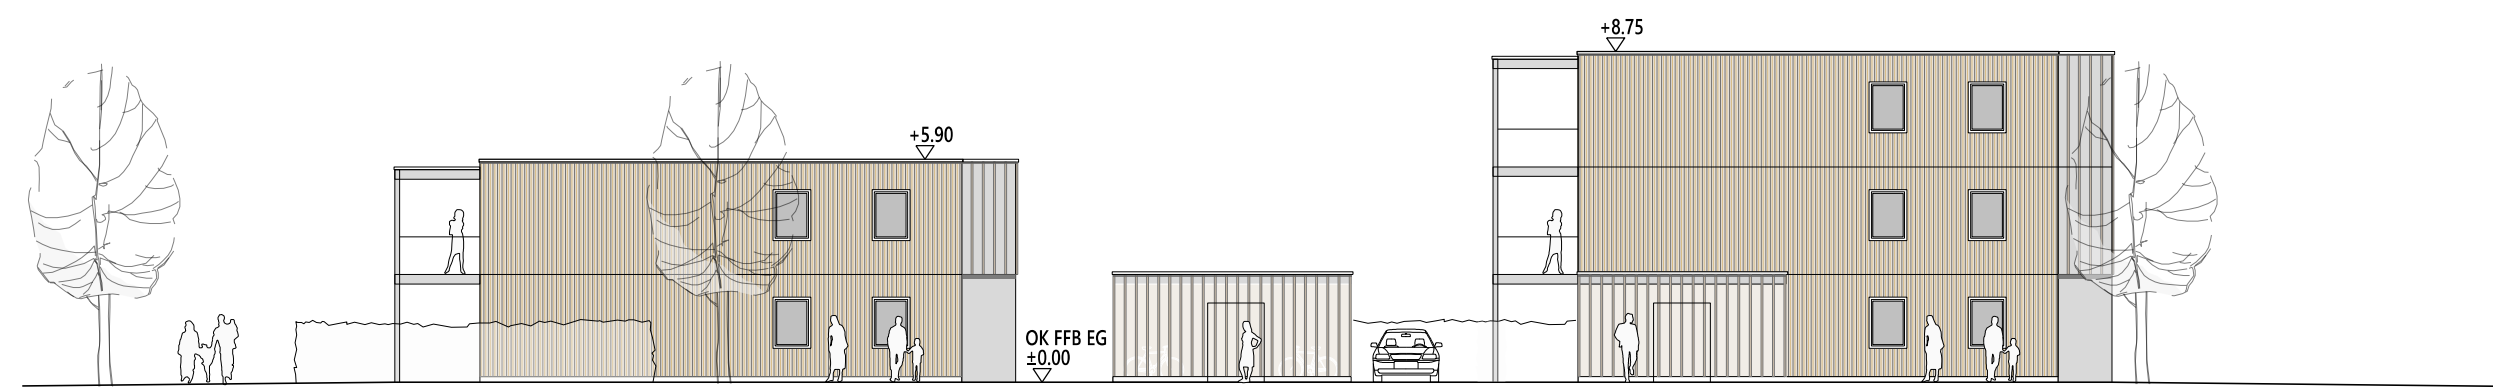

ANSICHT OST - H3/H1

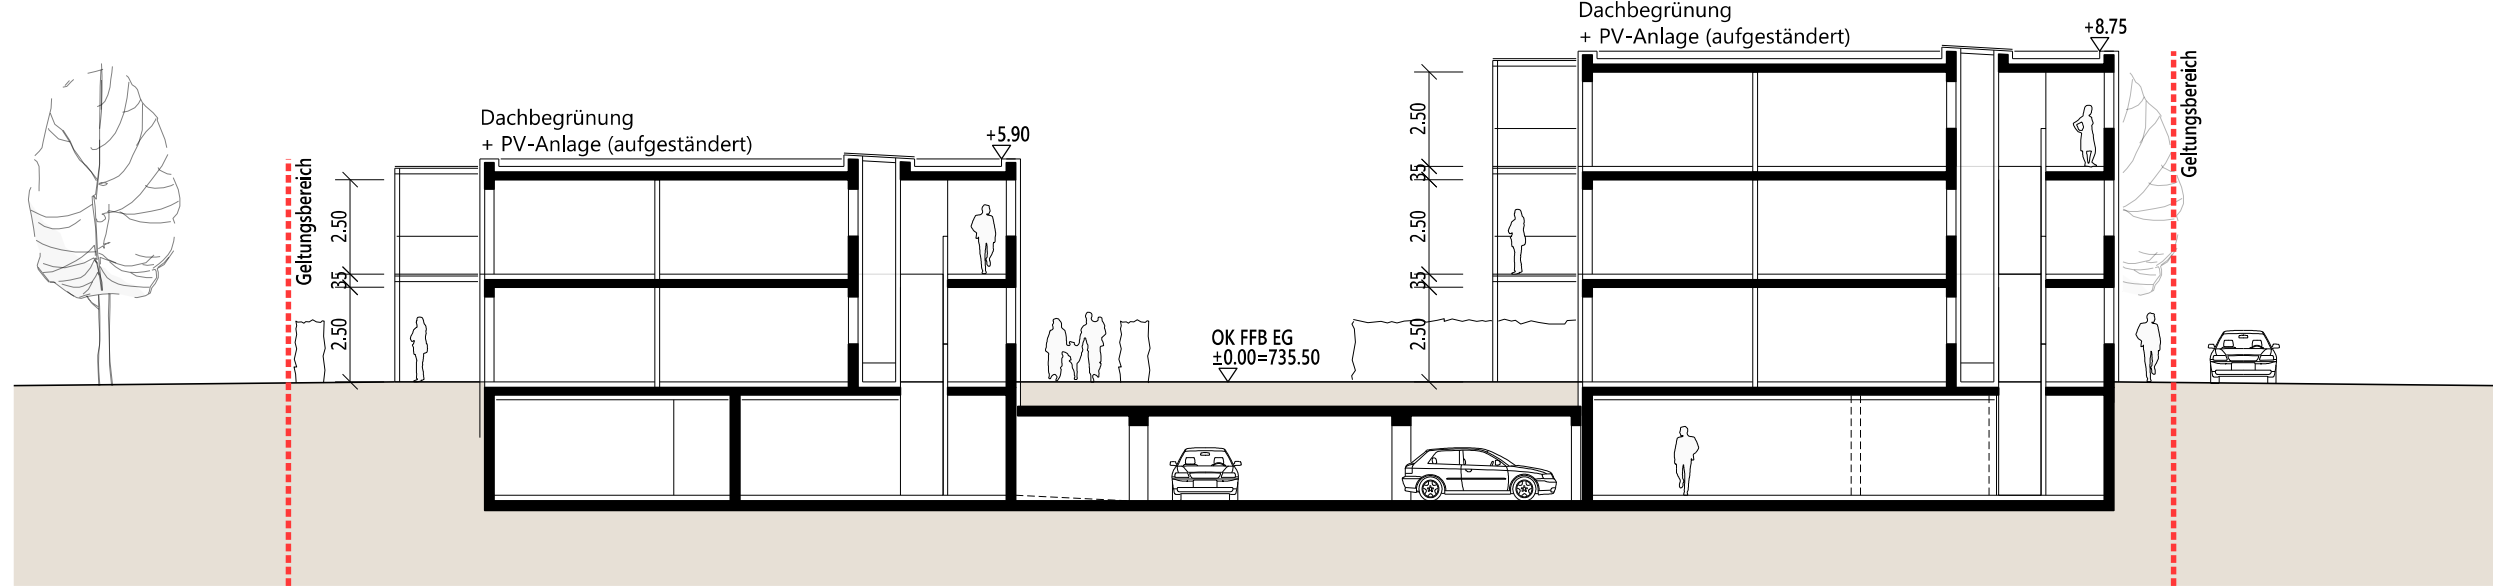

SCHNITT A - H3/H1

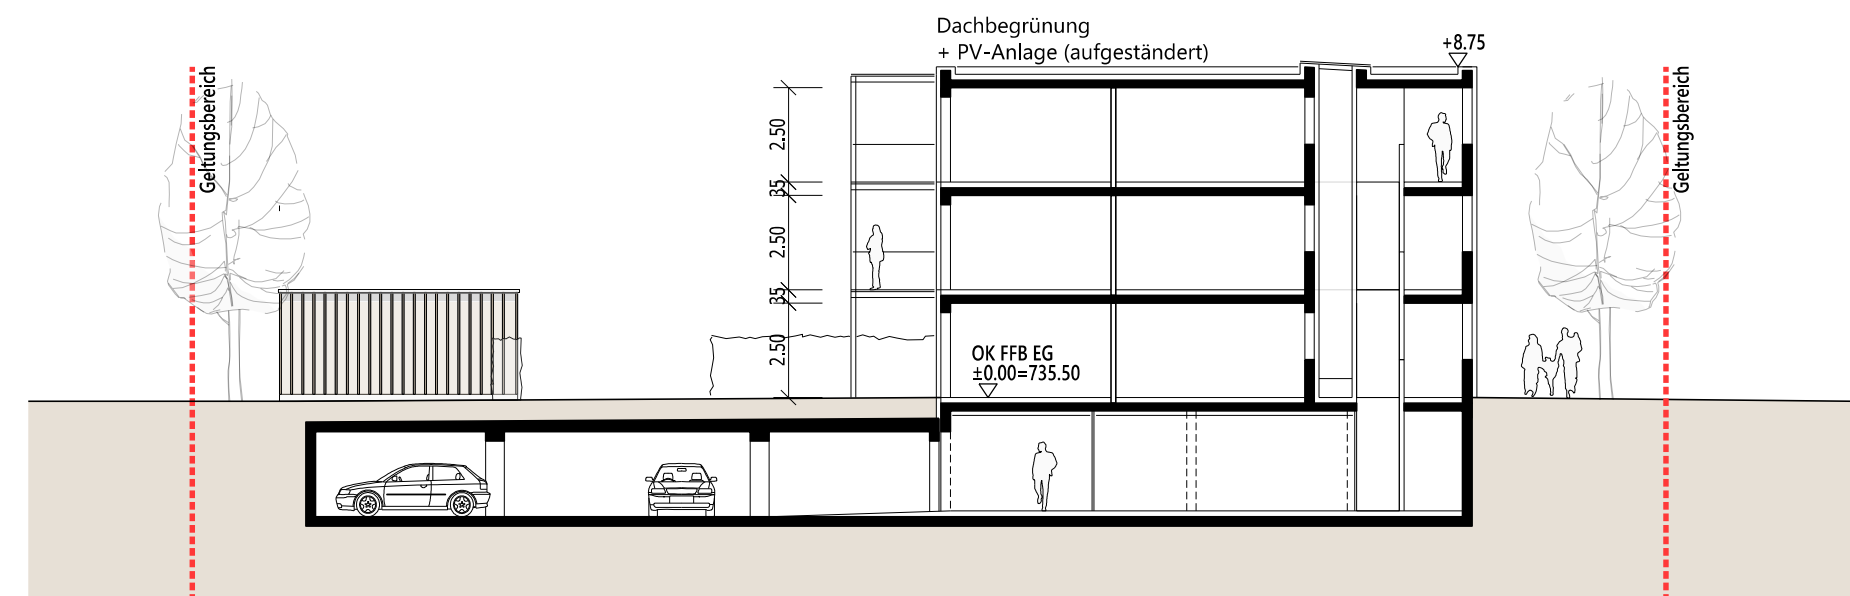

SCHNITT B - H2



LAGEPLAN 1:500

Carl-Orff-Ring --, 87616 Marktoberdorf Flur-Nr. 1812/5 und 1812/6			
Wohnbebauung "Im Gewend", Marktoberdorf			
Vorhaben- und Erschließungsplan			
Projekt-Nr.	2227	Plandatum:	06.05.2024
LPH:	Vorentwurfsplanung	Stand:	09.09.2025
Plan-Nr.	VEP 01	Format I Maßstab:	700/1160 1:200
Inhalt:	Grundrisse, Ansichten, Schnitte	Bearb. I Gepr.	LR RR
Bauherr:		Planung:	
St. Ulrichswerk der Diözese Augsburg GmbH Siedlungs- und Wohnungsunternehmen Jesuittengasse 21 86152 Augsburg Tel. 0821 34735-0 E-Mail: info@st-ulrichswerk.de		roland nieger dipl.-Ing. in Architektur angereide 21 86866 grimmoldried www.plusarchitektur.de	
		tel. 08204 361999-0 fax. 08204 361999-6 info@plusarchitektur.de www.plusarchitektur.de	