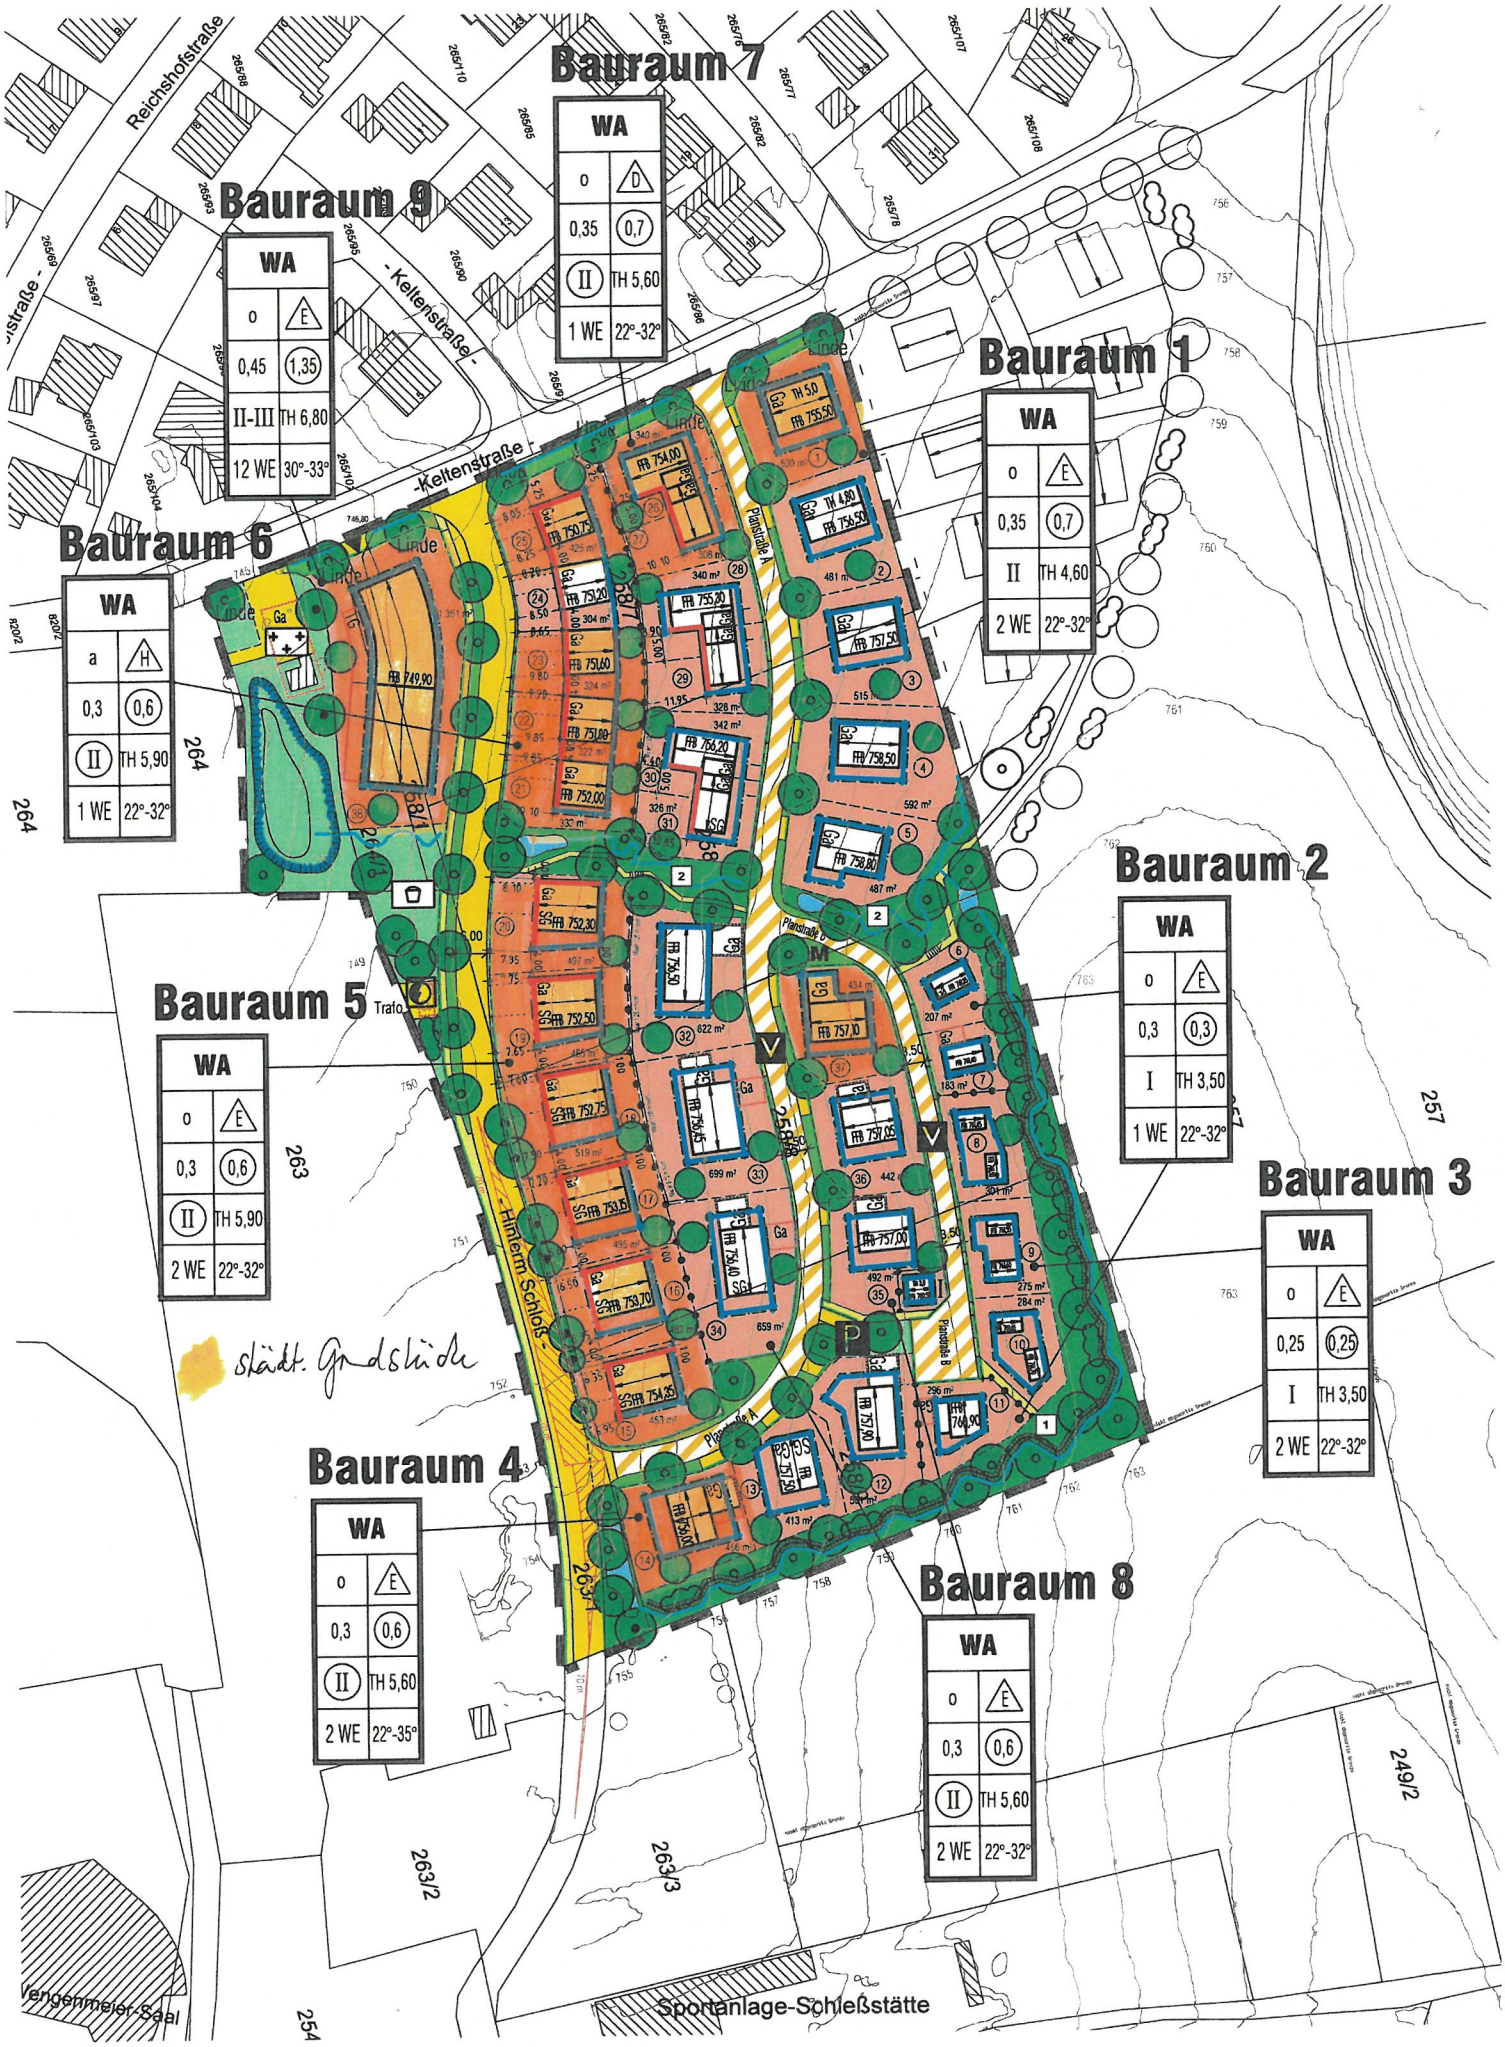
Bauraum 7
WA
o D
0,35 0,7
II TH 5,60
1 WE 22°-32°
Bauraum 8
WA
o E
0,45 1,35
II-III TH 6,80
12 WE 30°-33°
Bauraum 1
WA
o E
0,35 0,7
II TH 4,60
2 WE 22°-32°
Bauraum 6
WA
a H
0,3 0,6
II TH 5,90
1 WE 22°-32°
Bauraum 2
WA
o E
0,3 0,3
I TH 3,50
1 WE 22°-32°
Bauraum 5
WA
o E
0,3 0,6
II TH 5,90
2 WE 22°-32°
Bauraum 3
WA
o E
0,25 0,25
I TH 3,50
2 WE 22°-32°
Bauraum 4
WA
o E
0,3 0,6
II TH 5,60
2 WE 22°-35°
Bauraum 8
WA
o E
0,3 0,6
II TH 5,60
2 WE 22°-32°
Reichshofstraße
Keltenstraße
Planstraße A
Planstraße B
Hinterm Schloß
Trafo
städt. Grundstücke
Vergenmeier-Saal
Sportanlage-Schießstätte