


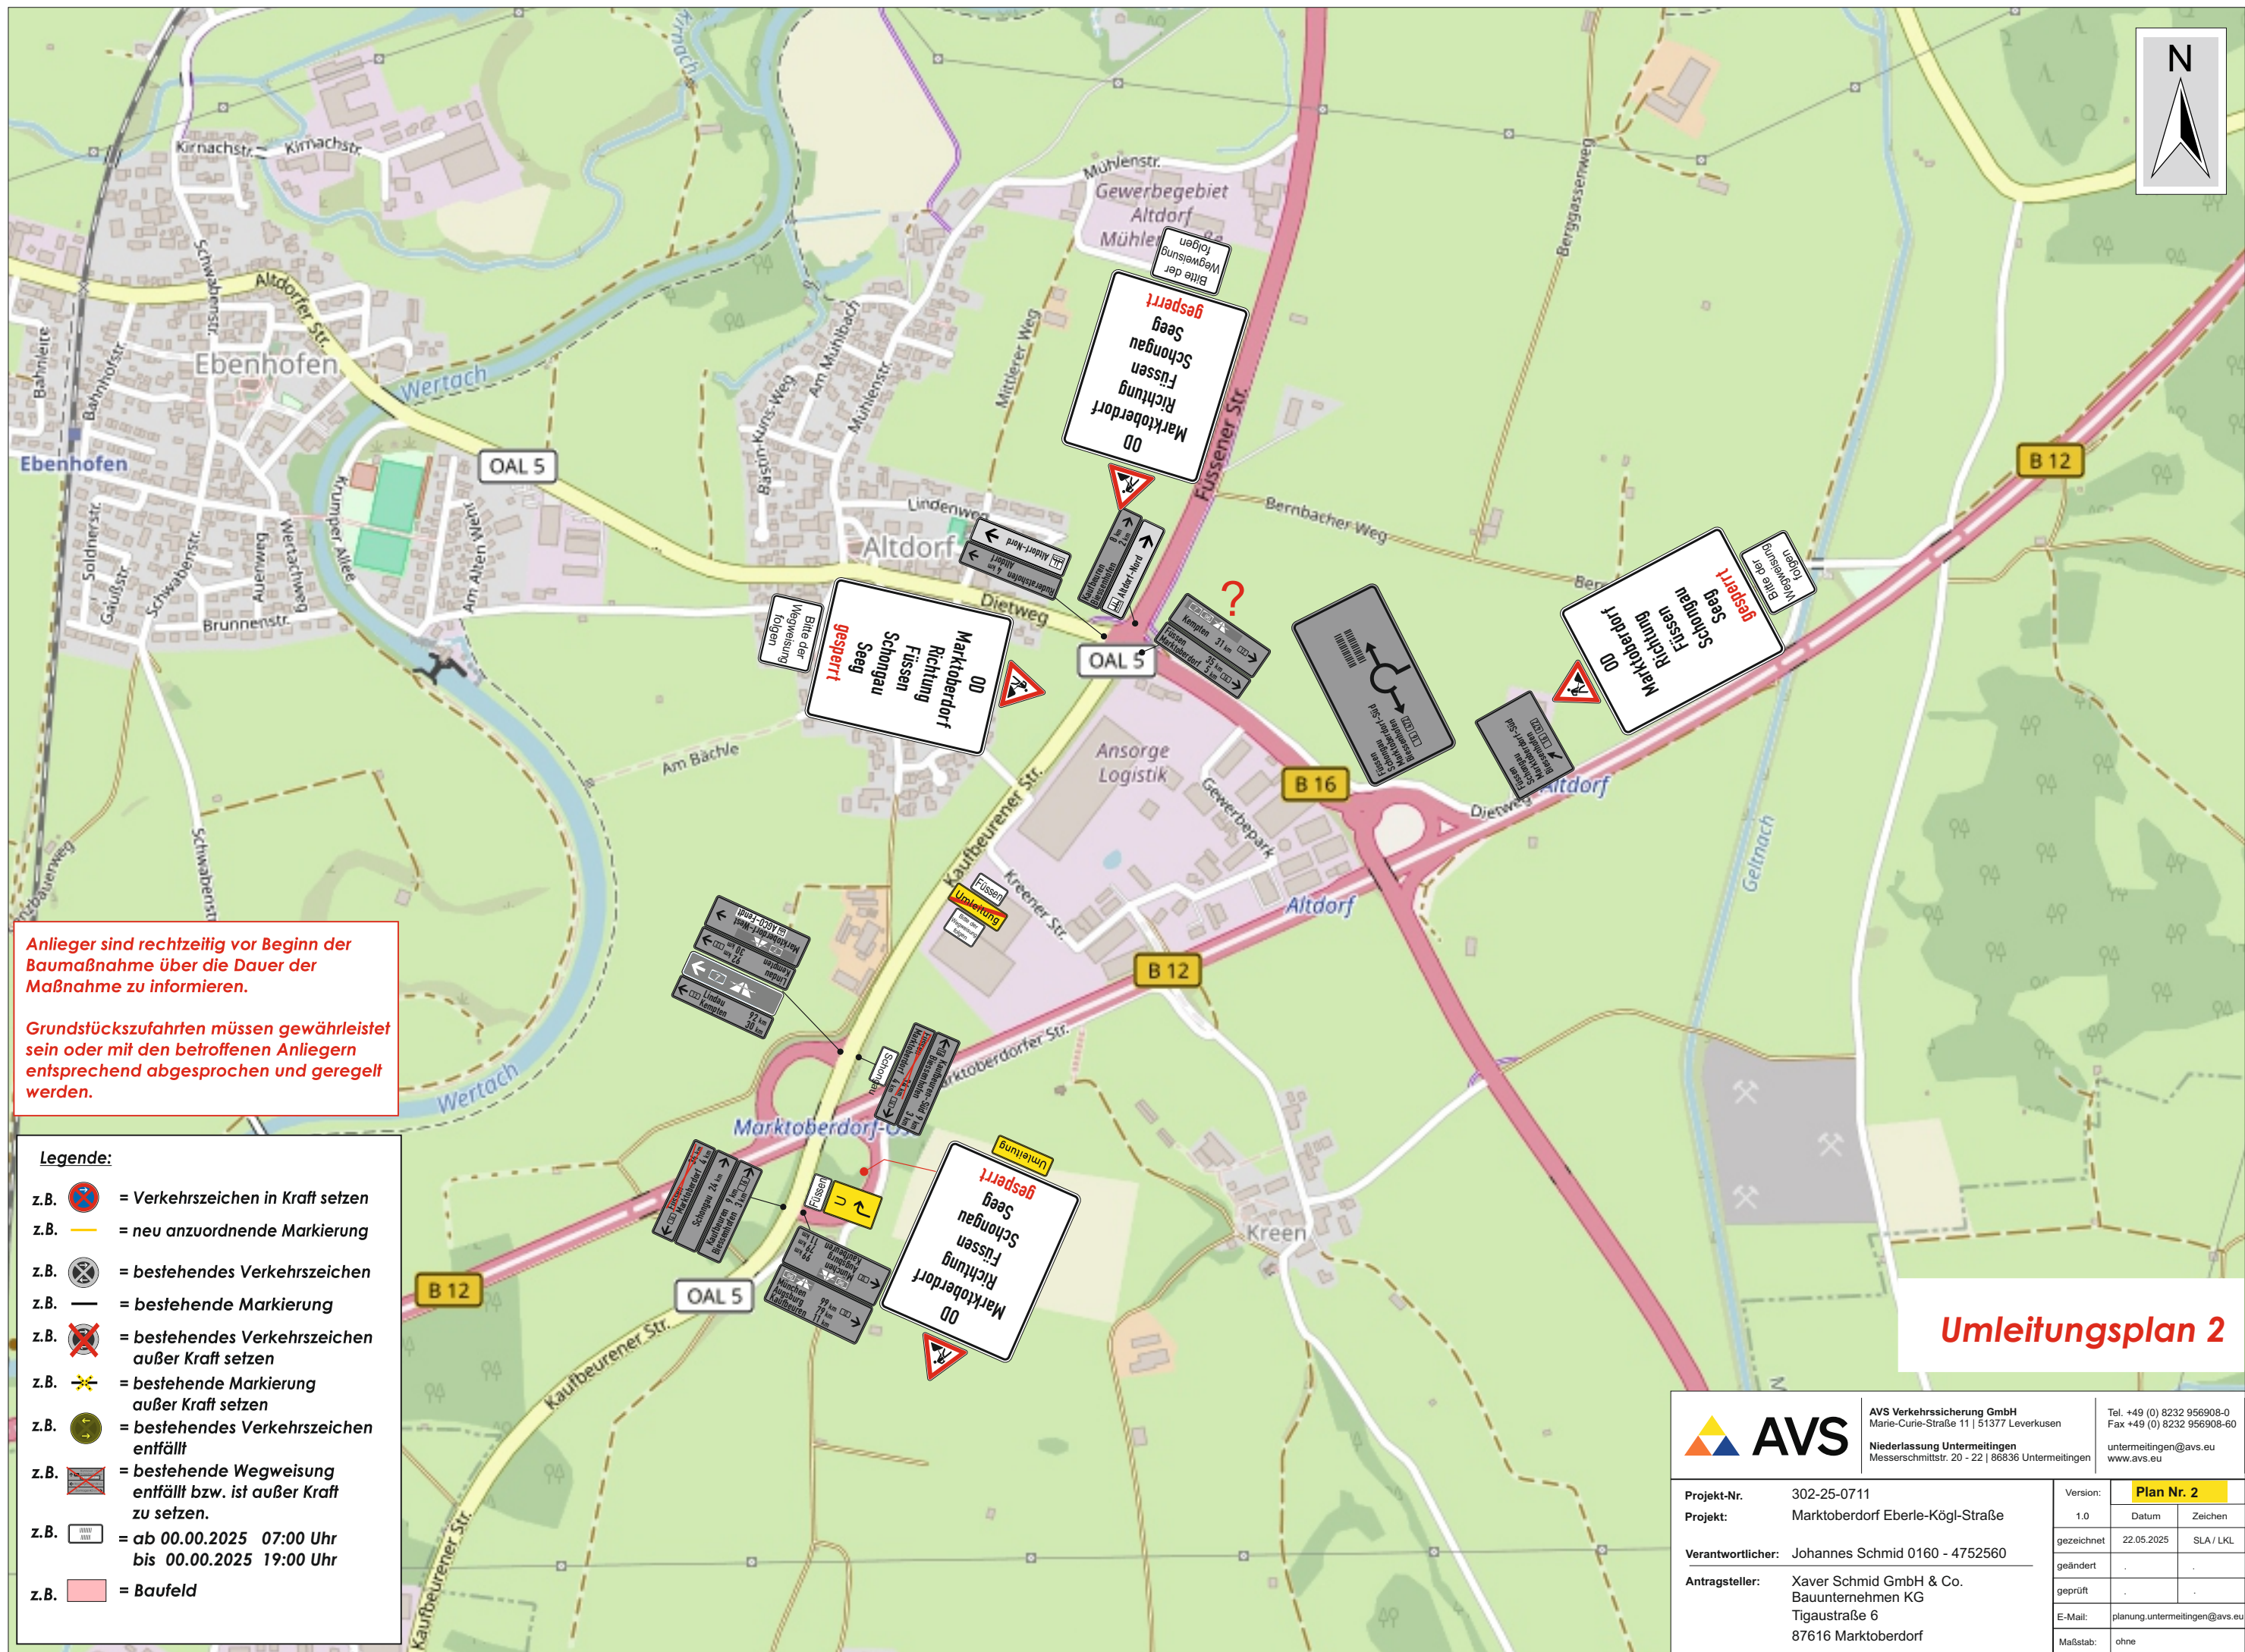

Anlieger sind rechtzeitig vor Beginn der Baumaßnahme über die Dauer der Maßnahme zu informieren.

Grundstückszufahrten müssen gewährleistet sein oder mit den betroffenen Anliegern entsprechend abgesprochen und geregelt werden.

Legende:

- z.B. = Verkehrszeichen in Kraft setzen
- z.B. = neu anzuordnende Markierung
- z.B. = bestehendes Verkehrszeichen
- z.B. = bestehende Markierung
- z.B. = bestehendes Verkehrszeichen außer Kraft setzen
- z.B. = bestehende Markierung außer Kraft setzen
- z.B. = bestehendes Verkehrszeichen entfällt
- z.B. = bestehende Wegweisung entfällt bzw. ist außer Kraft zu setzen.
- z.B. = ab 00.00.2025 07:00 Uhr bis 00.00.2025 19:00 Uhr
- z.B. = Baufeld

Umleitungsplan 2



AVS

AVS Verkehrssicherung GmbH

Marie-Curie-Straße 11 | 51377 Leverkusen

Niederlassung Untermeitingen

Messerschmittstr. 20 - 22 | 86836 Untermeitingen

Tel. +49 (0) 8232 956908-0

Fax +49 (0) 8232 956908-60

untermeitingen@avs.eu

www.avs.eu

Projekt-Nr.	302-25-0711	Version:	Plan Nr. 2	
Projekt:	Marktoberdorf Eberle-Kögl-Straße	1.0	Datum	Zeichen
Verantwortlicher:	Johannes Schmid 0160 - 4752560	gezeichnet	22.05.2025	SLA / LKL
Antragsteller:	Xaver Schmid GmbH & Co. Bauunternehmen KG Tigastraße 6 87616 Marktoberdorf	geändert	.	.
		geprüft	.	.
		E-Mail:	planung.untermeitingen@avs.eu	
		Maßstab:	ohne	