




Schneider  
Erd- Tiefbau GmbH  
Zechenstraße 17 • 86971 Peiting  
Telefon (08861)908148-0  
Telefax (08861)908148-30  
www.schneider-erdbau.de



# SCHNEIDER

## Erd- Tiefbau

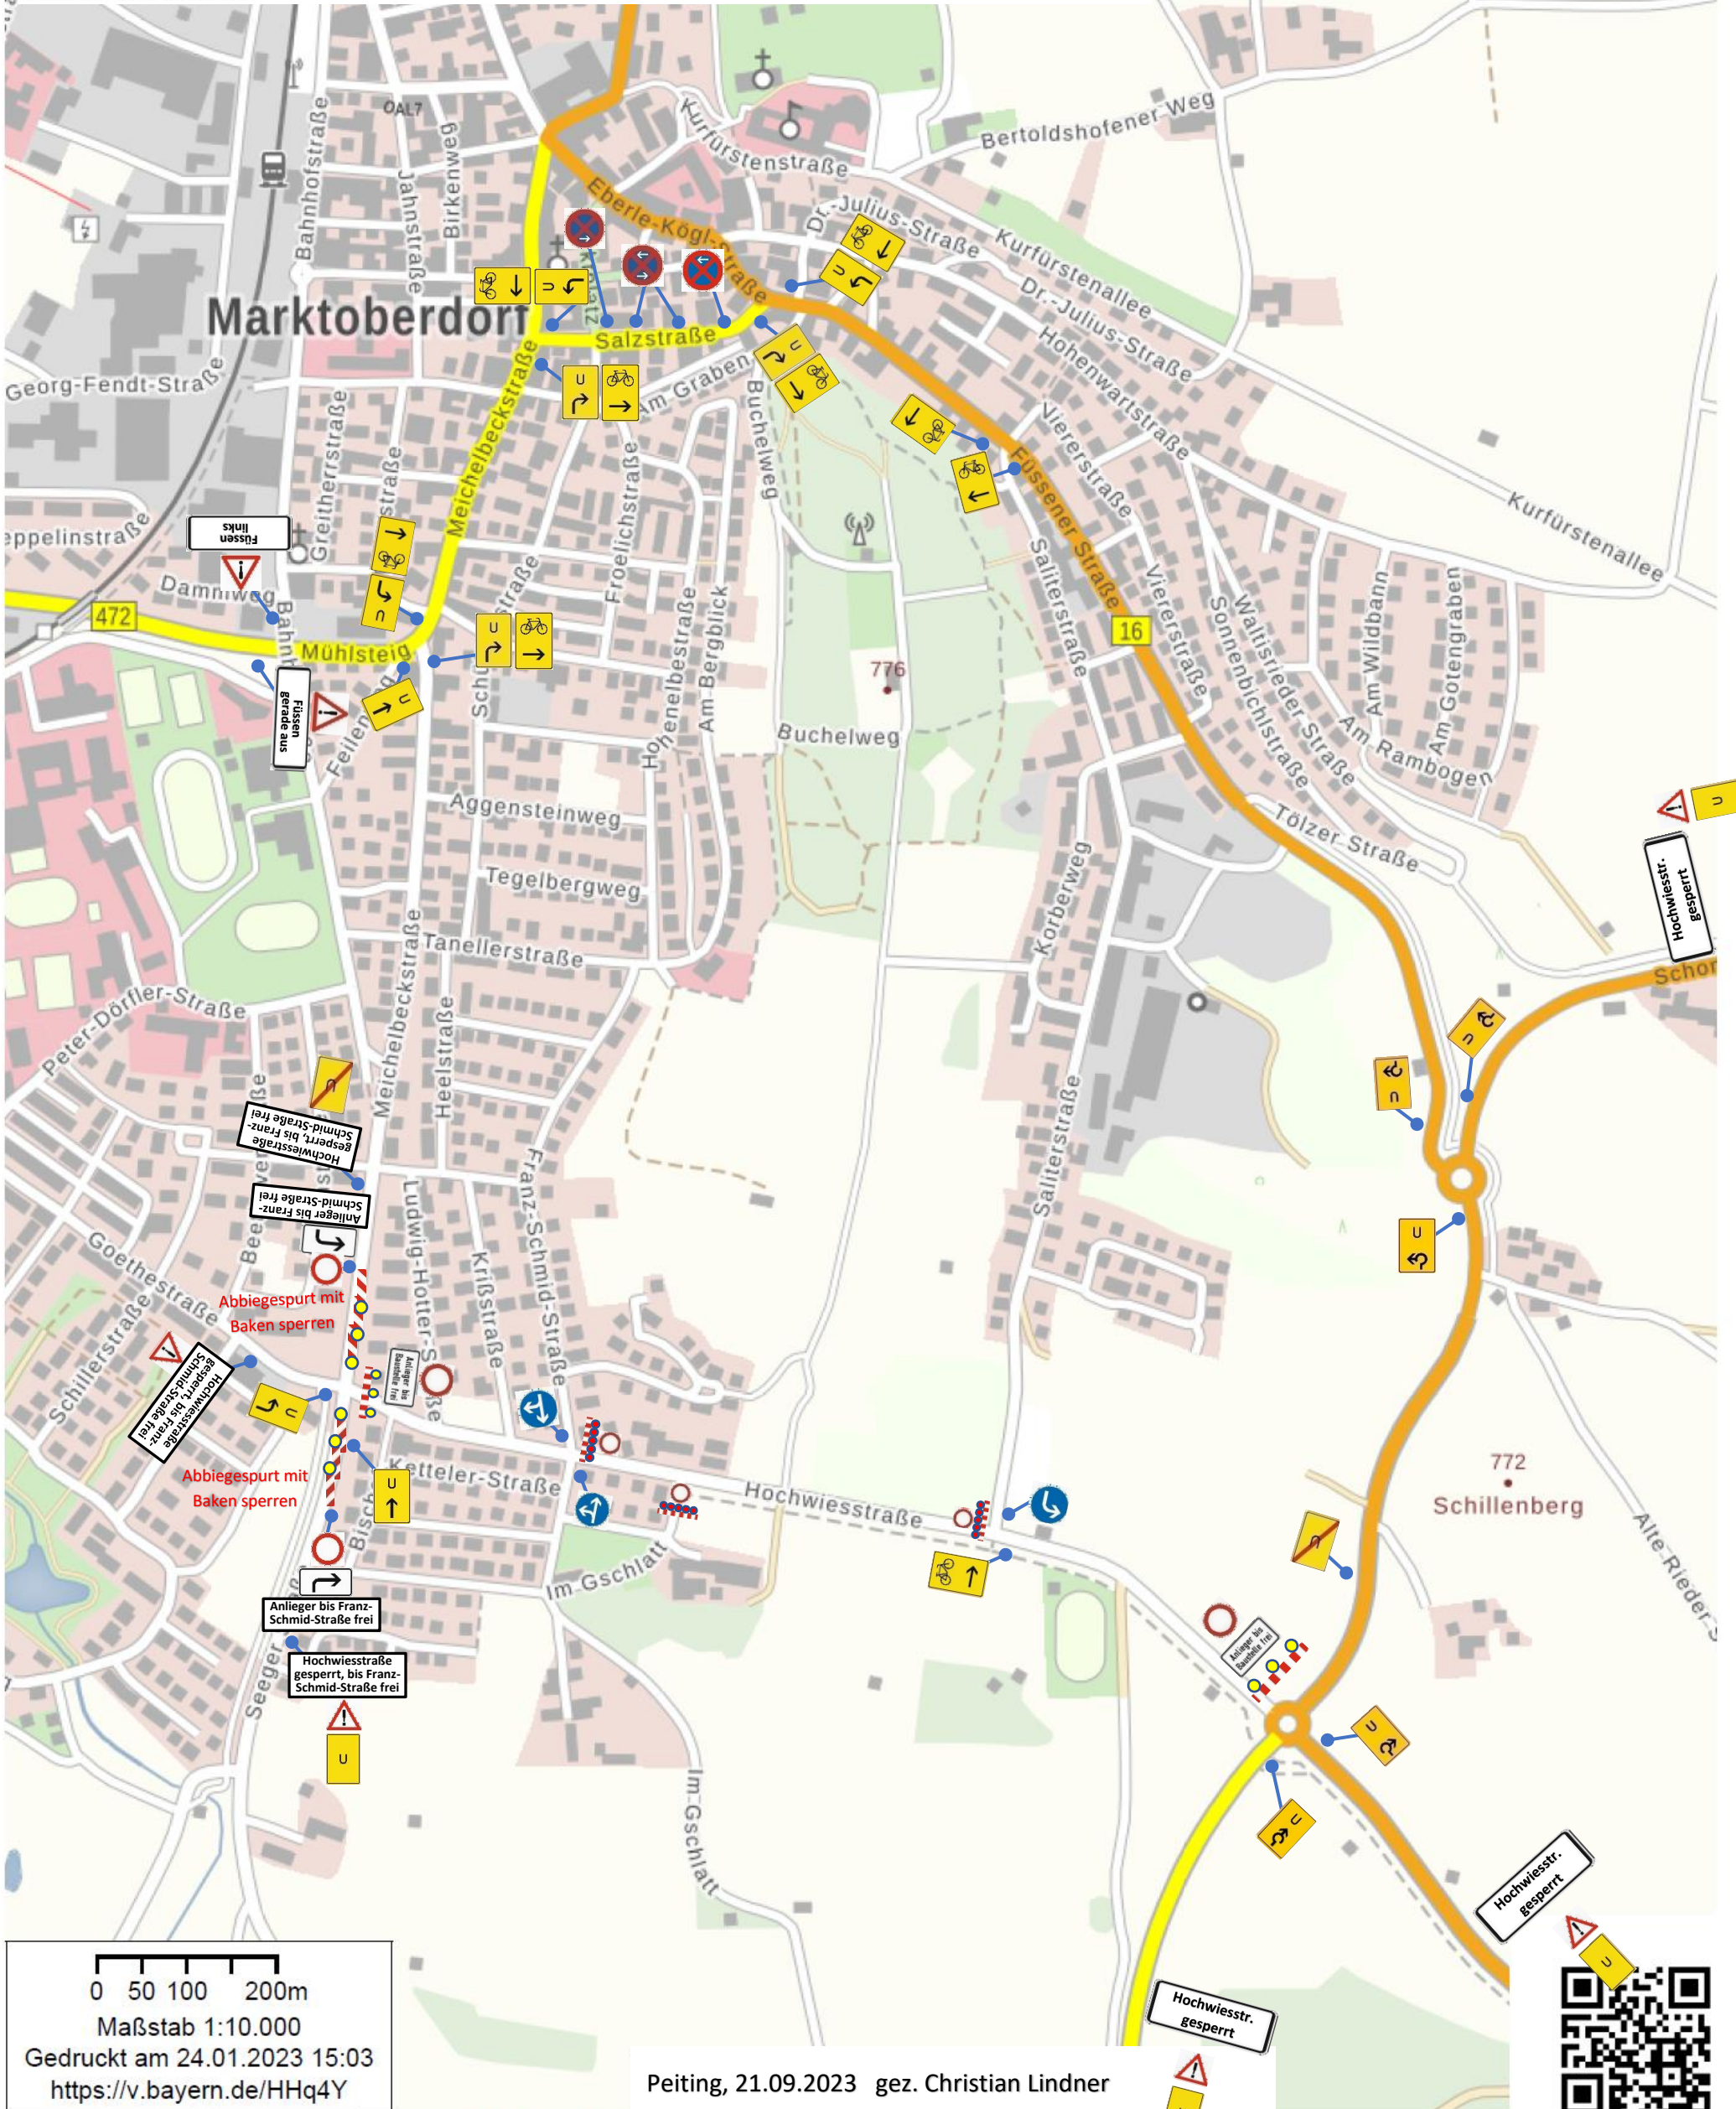

0 50 100 200m  
Maßstab 1:10.000  
Gedruckt am 24.01.2023 15:03  
<https://v.bayern.de/HHq4Y>

Peiting, 21.09.2023 gez. Christian Lindner