


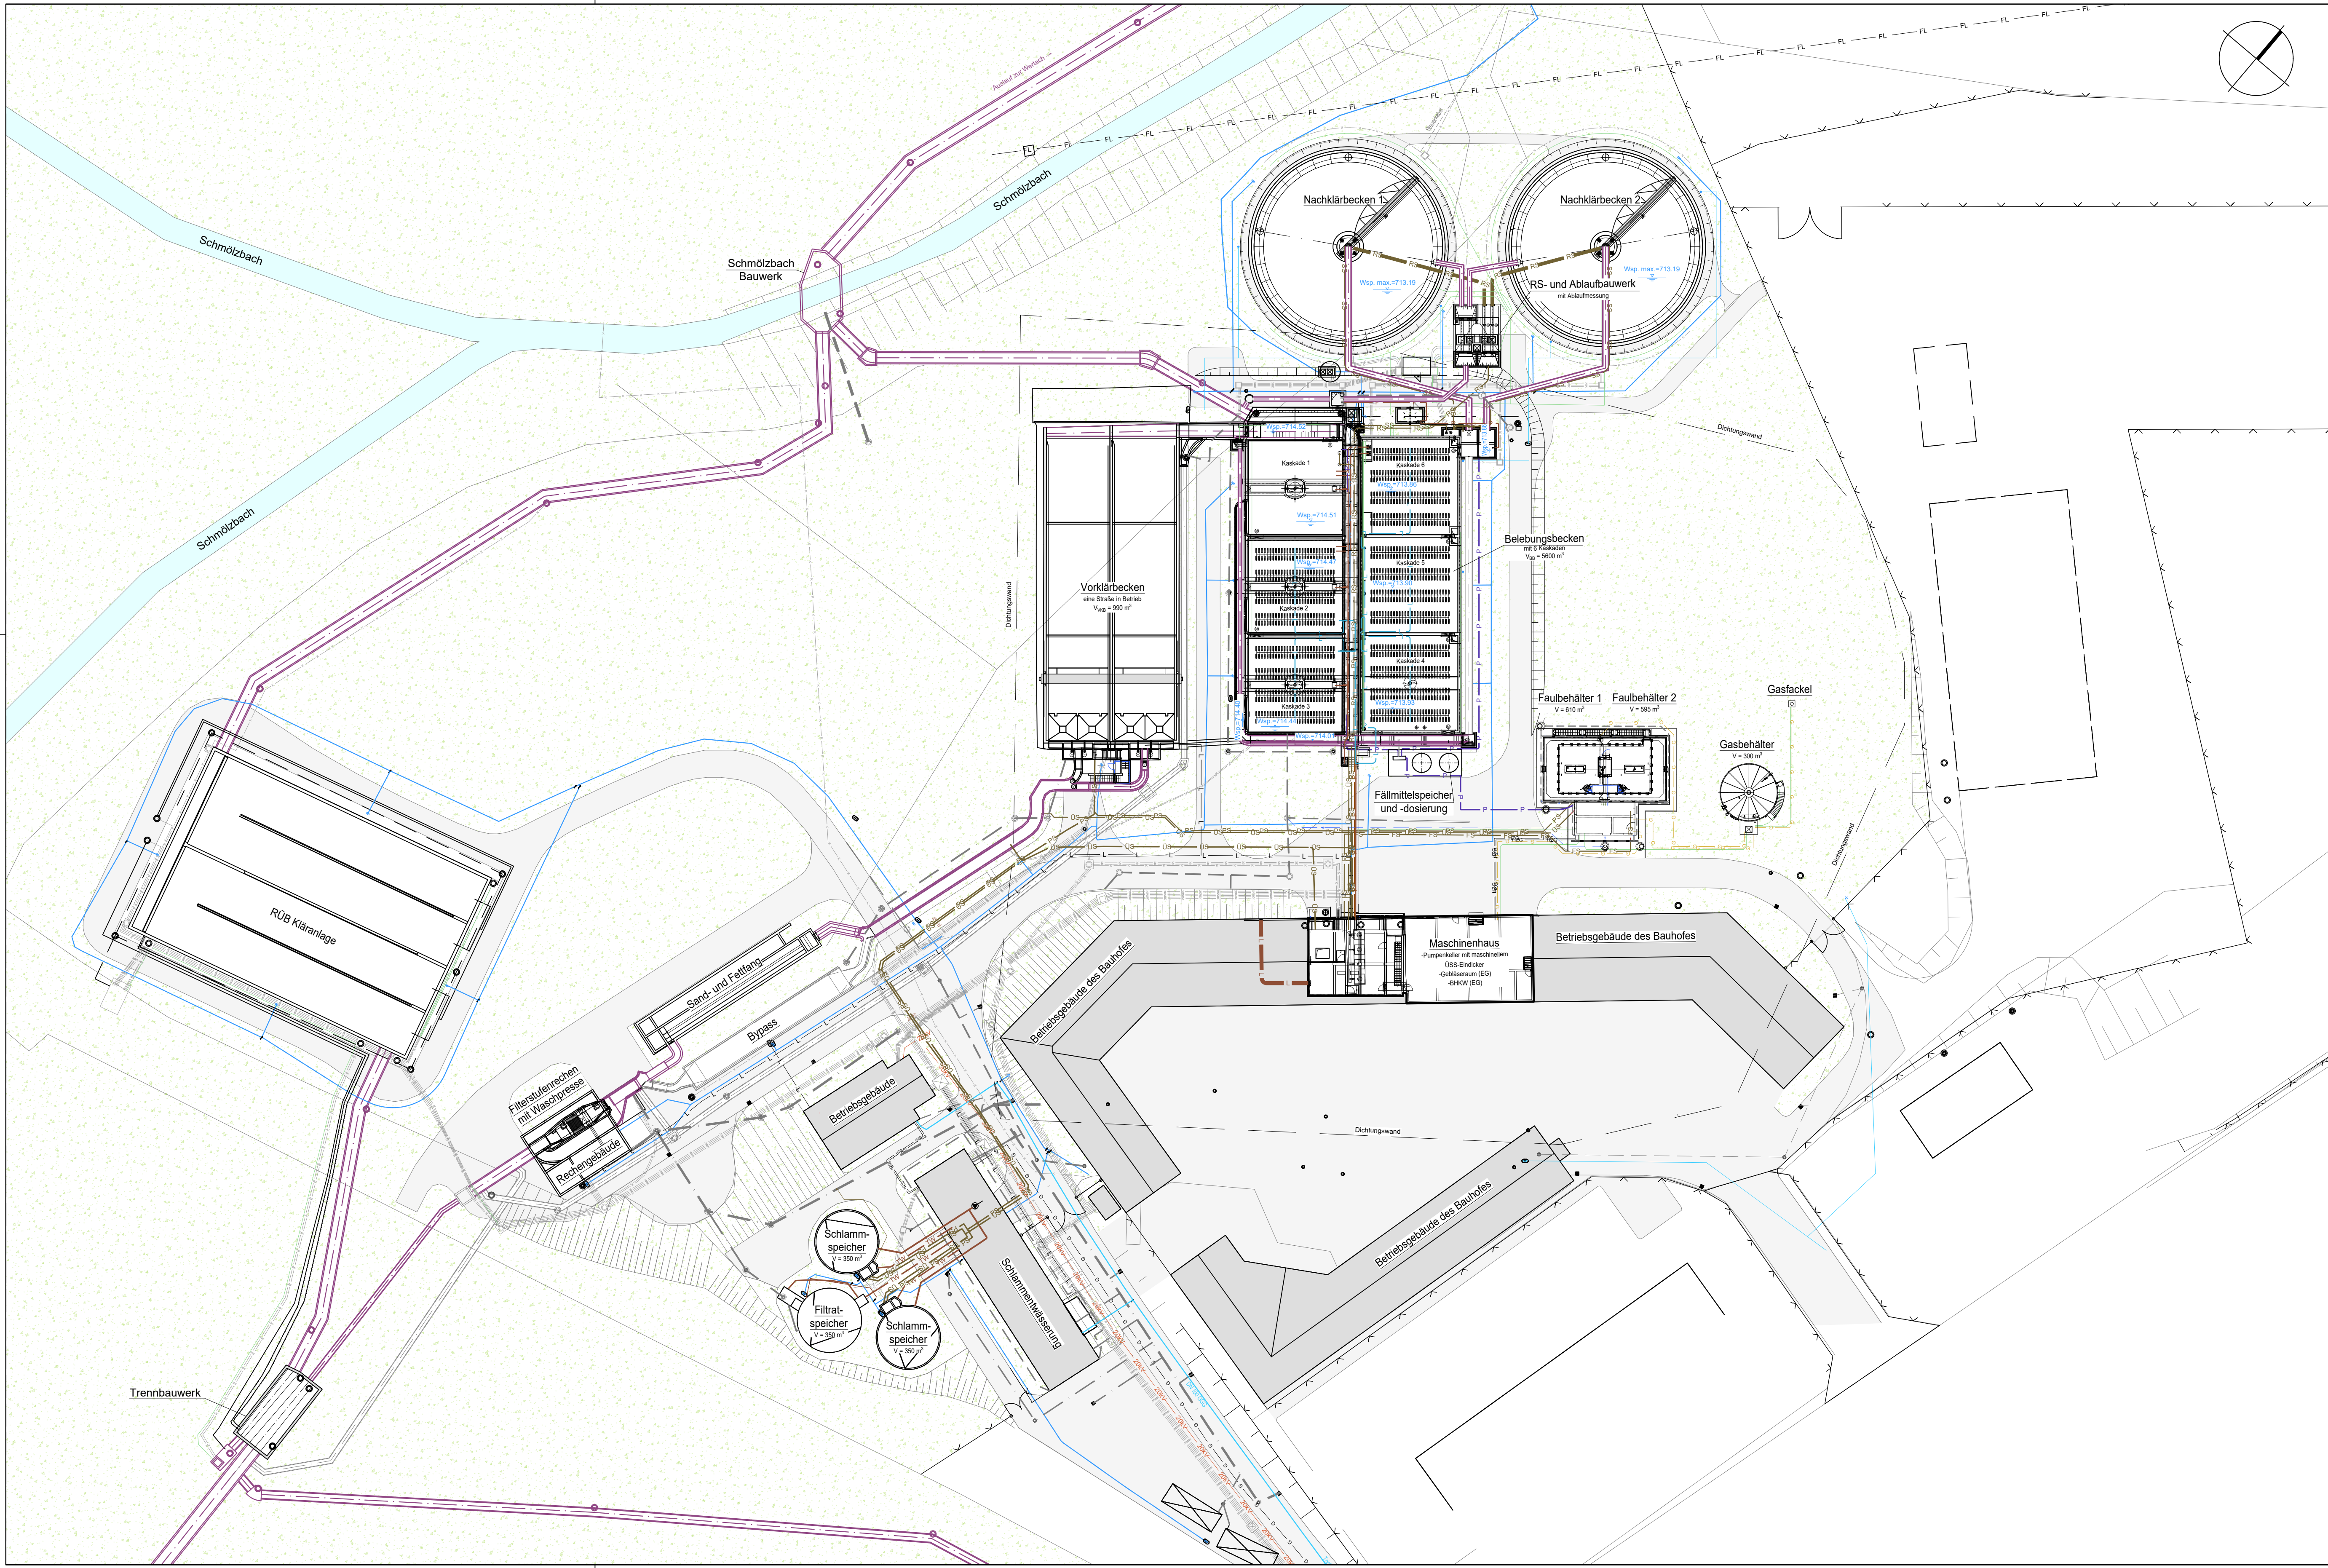

LEGENDE:

	Wasserweg Mischwasser		Wasserweg Bypass
	Mischwasserkanal		Regenwasserkanal
	Brauchwasserleitung		Trinkwasserleitung
	Schlammleitung allgemein		Trübwasserleitung
	Rezirkulationsleitung		Abluftleitung
	Klärgasleitung		Überschussschlamm
	Probenahmeleitung		Rücklaufschlamm
	Schwimmschlamm		Faulschlamm
	Primärschlamm		Flockungshilfsmittel
	Belüftungsleitung		Phosphatfällung
	Kabelleitungen		20kV Stromleitung
	Gasleitung		Leerrohre
	Oberleitung		Druckluftleitung
	Heizungsleitung		Dichtungswand
	Zaun		Grünfläche
			Asphaltfläche

Die Plangrundlage wurde durch die Stadt Marktoberdorf bereitgestellt. Der Plan basiert auf der Planung der Firma Schindelbeck und wurde für die Antragsunterlagen übernommen.

Kläranlage Marktoberdorf
Ausbaugröße 57.500 EW₆₀
entspricht 3.450 kg BSB/d im Rohabwasser

Anlage: 5.3

Index:	Art der Änderung:	Datum:	gezeichnet:

Projekt:

Wasserrechtsantrag Kläranlage Marktoberdorf

Stadt Marktoberdorf
Landkreis Ostallgäu

Planimhalt:

Lageplan Kläranlage

Plan-Nr./Index:
GP LP01

Plangrundlagen:
Geobasisdaten: Bayerische Vermessungsverwaltung
Lageplan: Fa. Schindelbeck mit Stand 2017

Entwurfsverfasser:
Wipfler PLAN
Architekten
Bauingenieure
Vermessungsingenieure
Erschließungsträger

GENEHMIGUNGSPLANUNG

Projekt Nr.:
1142.066

Datum:
28.03.2025

Aufgestellt:
R. Hojenski

gezeichnet:
T. Thalmeier

geprüft:
A. Vogl

WipflerPLAN
Planungsgesellschaft mbH
Hohenwarter Straße 124
85276 Pfaffenhofen / Ilm
Tel.: 08342 4008-0
Fax: 08342 4008-55
www.marktoberdorf.de
info@marktoberdorf.de

Vorhabensträger:

Marktoberdorf

Stadt Marktoberdorf

Richard-Wengenmeier-Platz 1
87616 Marktoberdorf
Tel.: 08342 4008-0
Fax: 08342 4008-55
info@marktoberdorf.de