Draufsicht

Grundriß

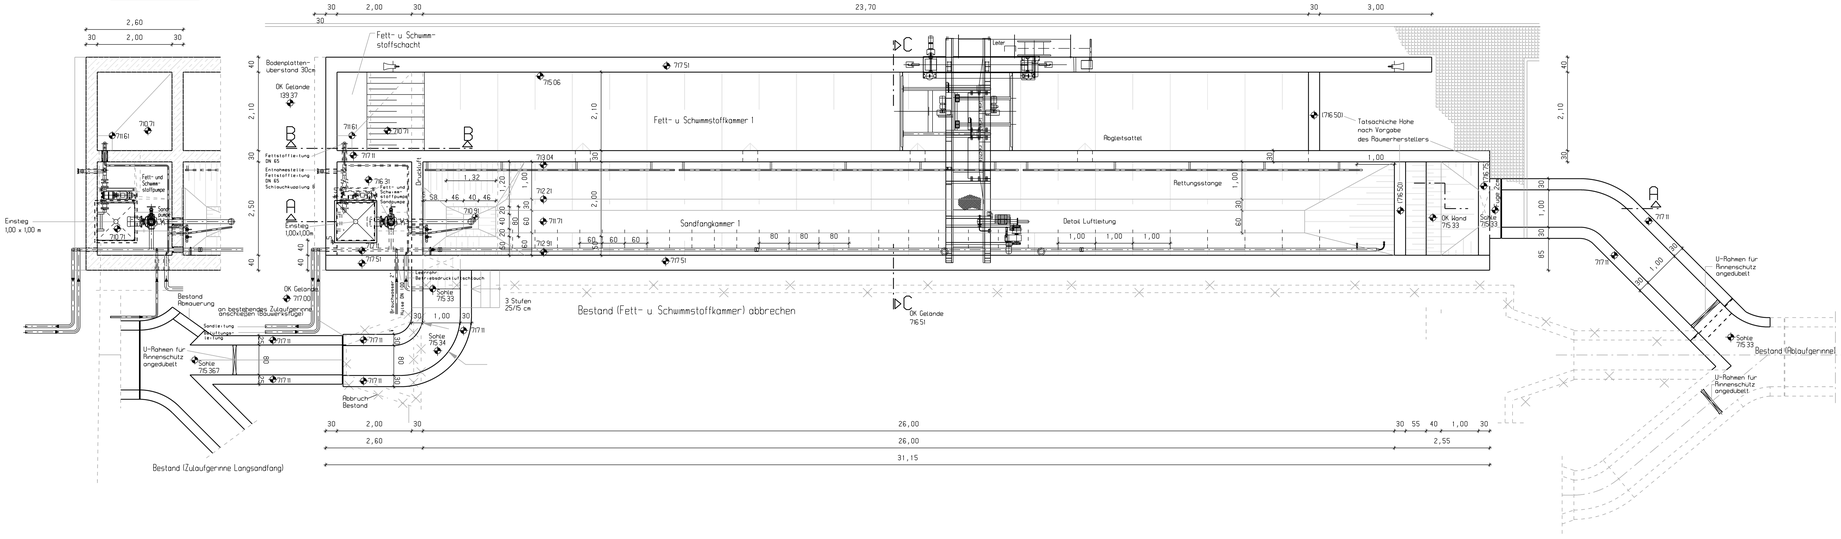
Fett- u Schwimm-stoffschacht
Fett- u Schwimmstoffkammer 1
Sandfangkammer 1
Bestand (Fett- u Schwimmstoffkammer) abbrechen
Bestand (Zulaufgerinne Langsandfang)
Bestand Ablaufgerinne
Fettstoffleitung DN 65
Entnahmestelle Fettstoffleitung DN 65 Schlauchkupplung B
Fett- und Schwer-stoffpumpe
Einsteig 1,00 x 1,00 m
Bodenplatten-Uberstand 30cm
OK Gelände 139.37
Ablaufschwelle
