



SCHNITT A-A

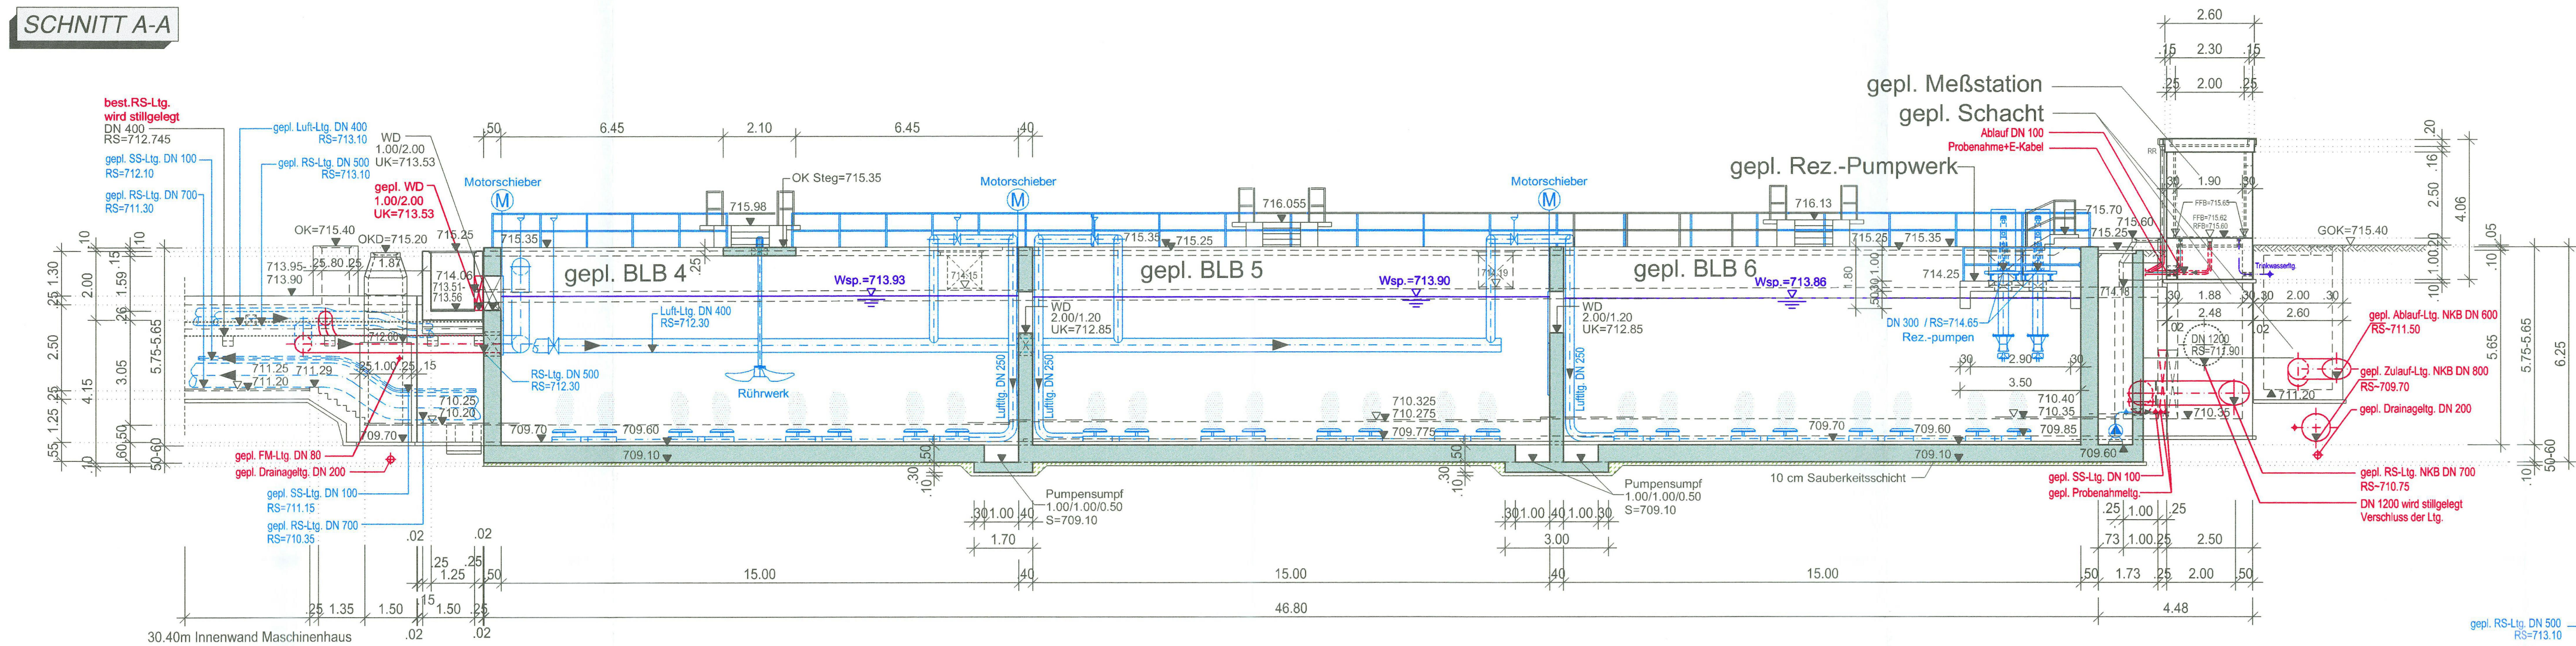


Achtung:
Maße und Höhenkoten zum Bestand
sind vor der Bauausführung örtlich zu prüfen


SCHNITT C-C

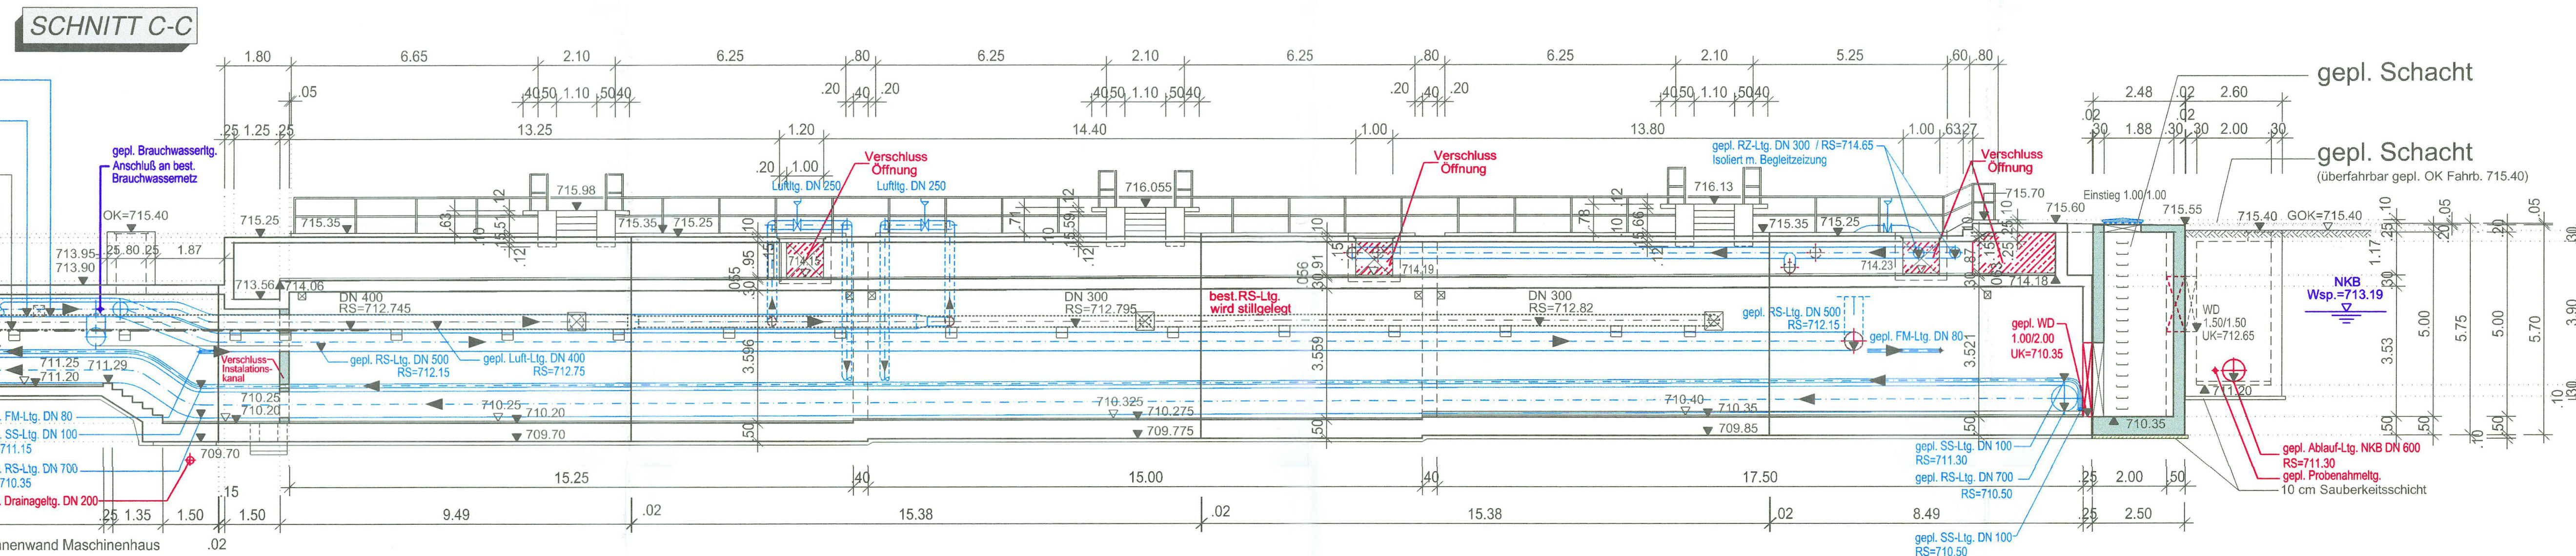


GRUNDRISS

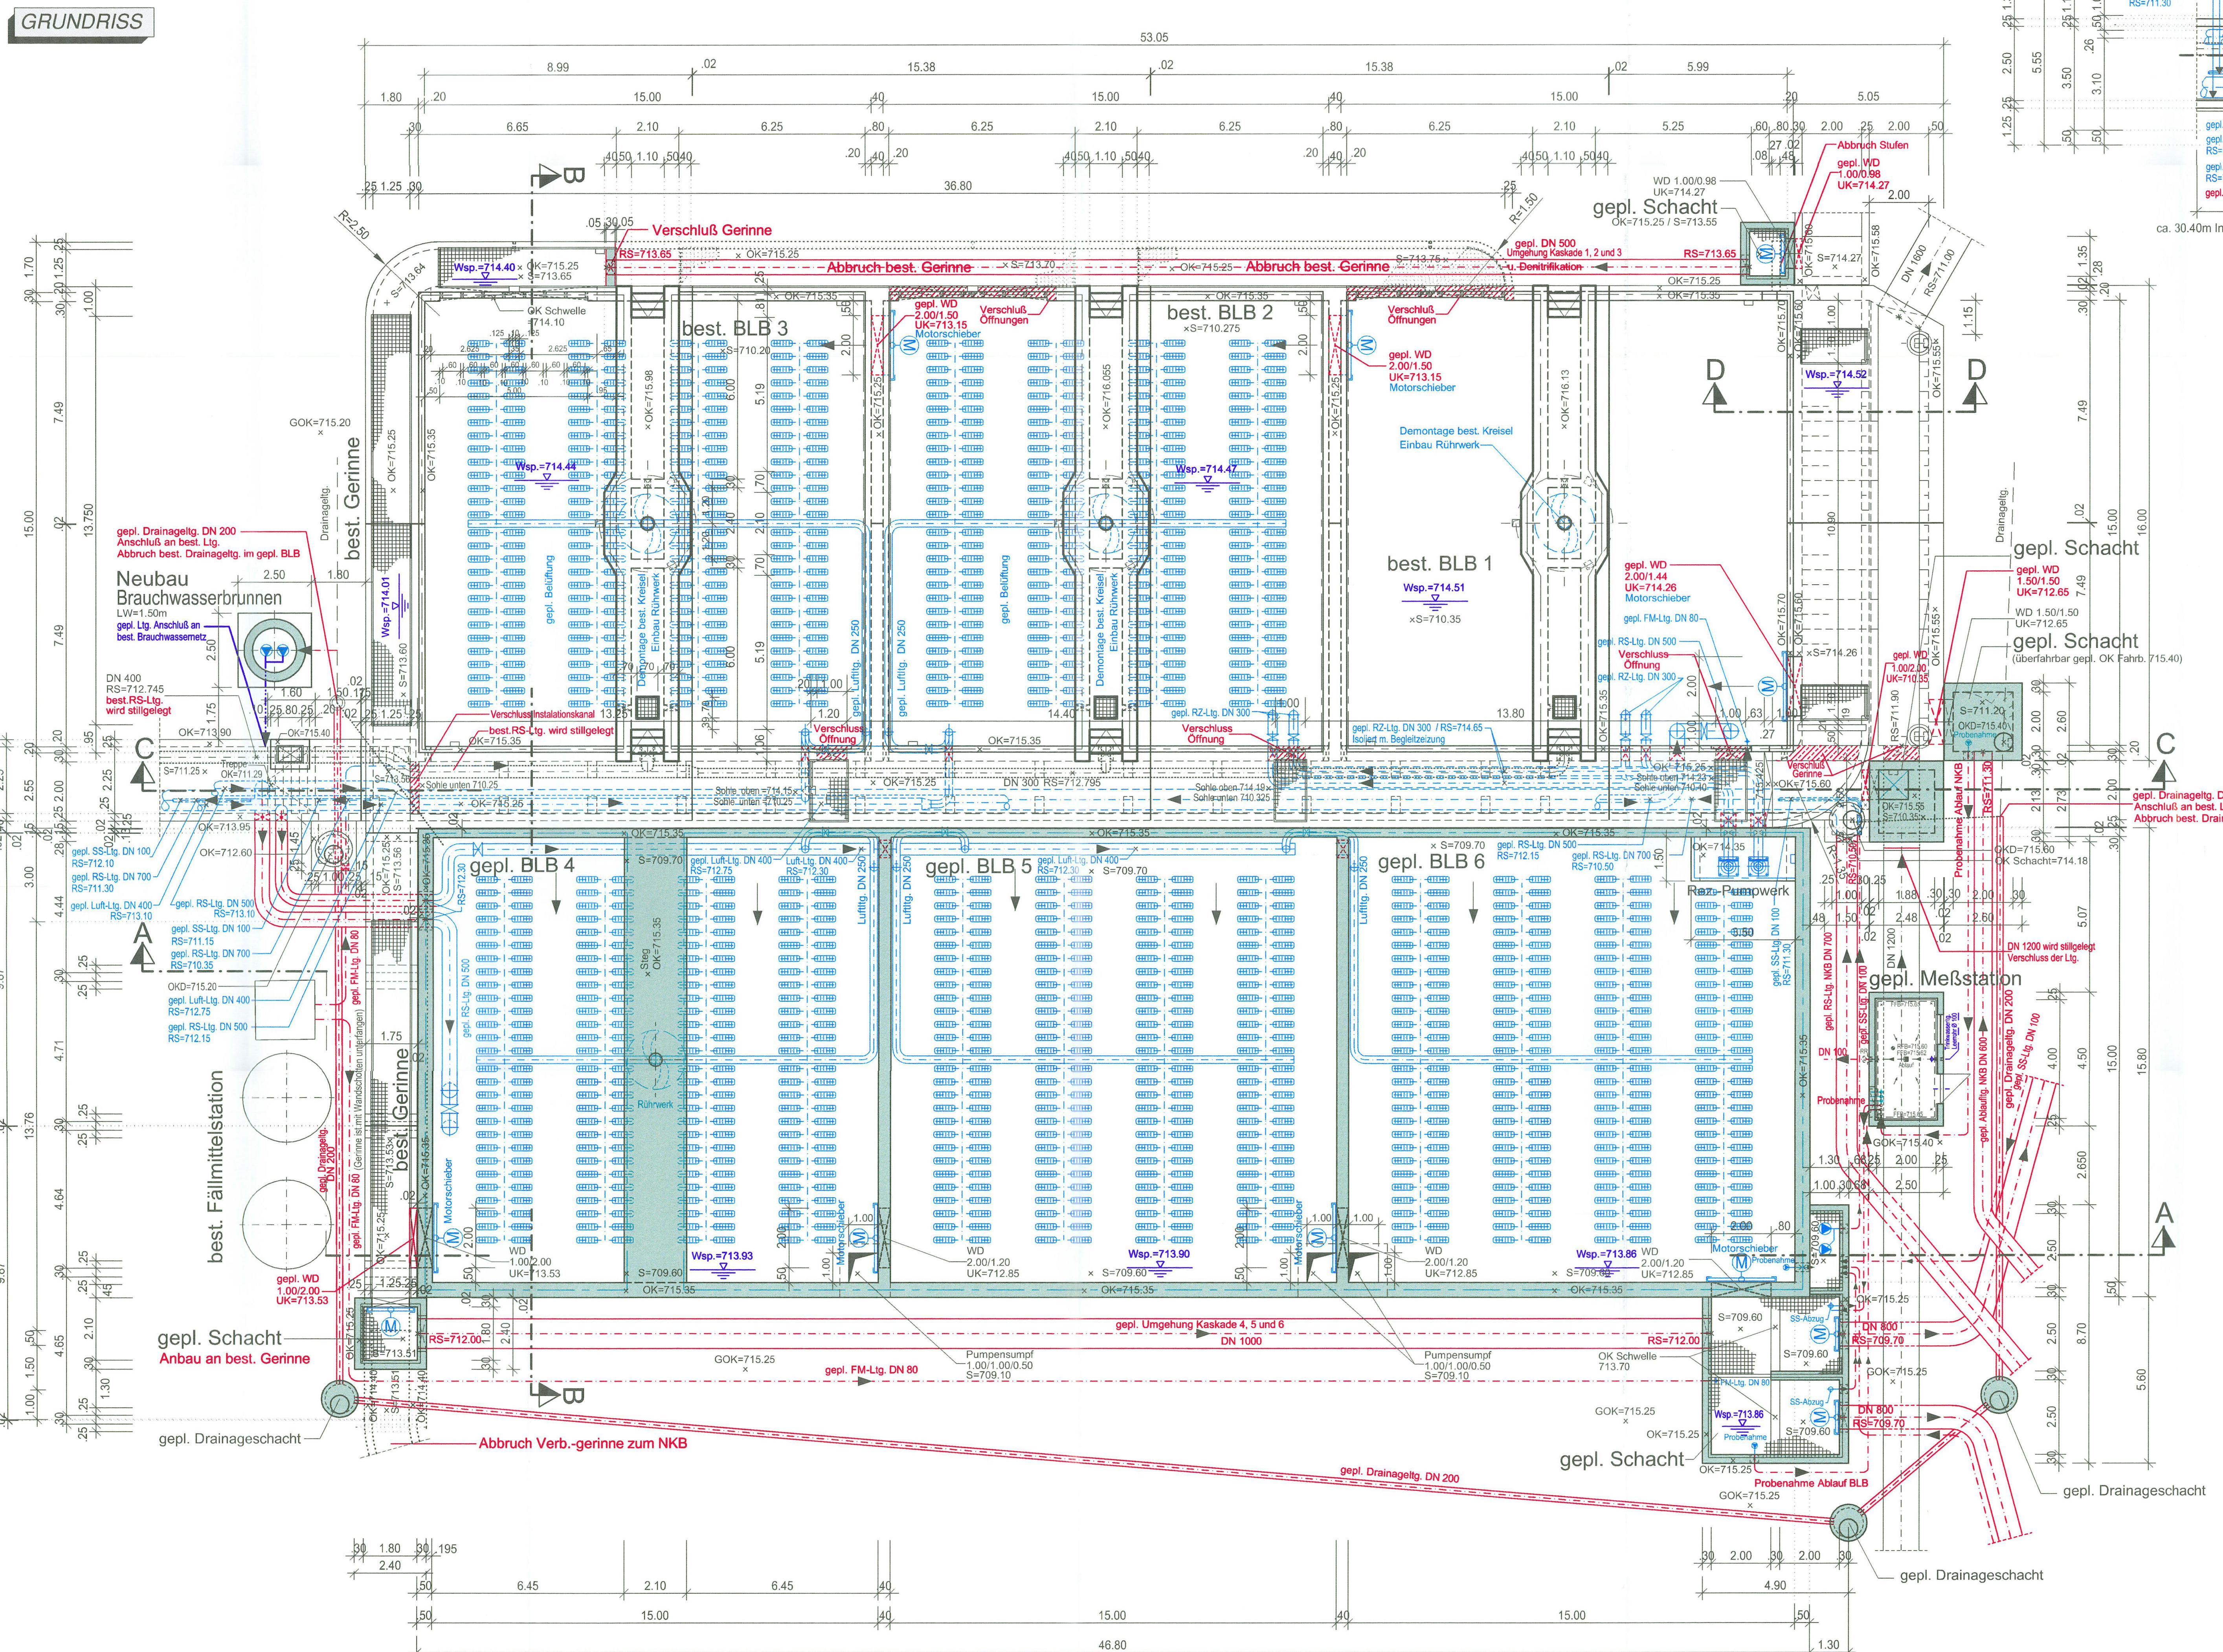

SCHNITT B-B

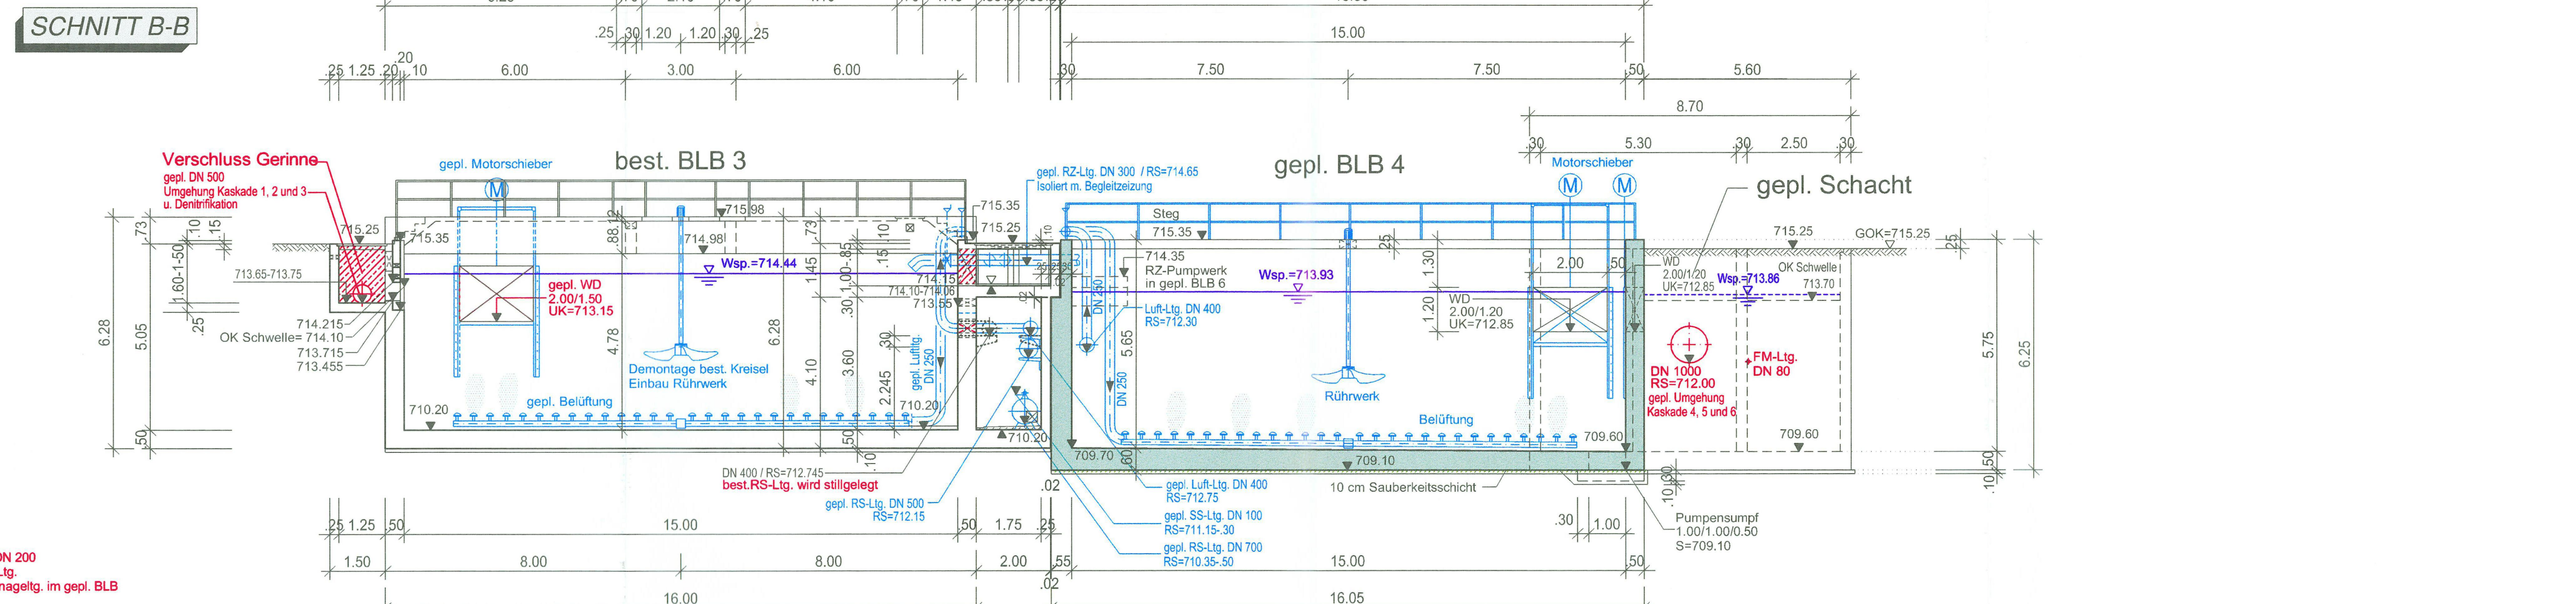

SCHNITT D-D

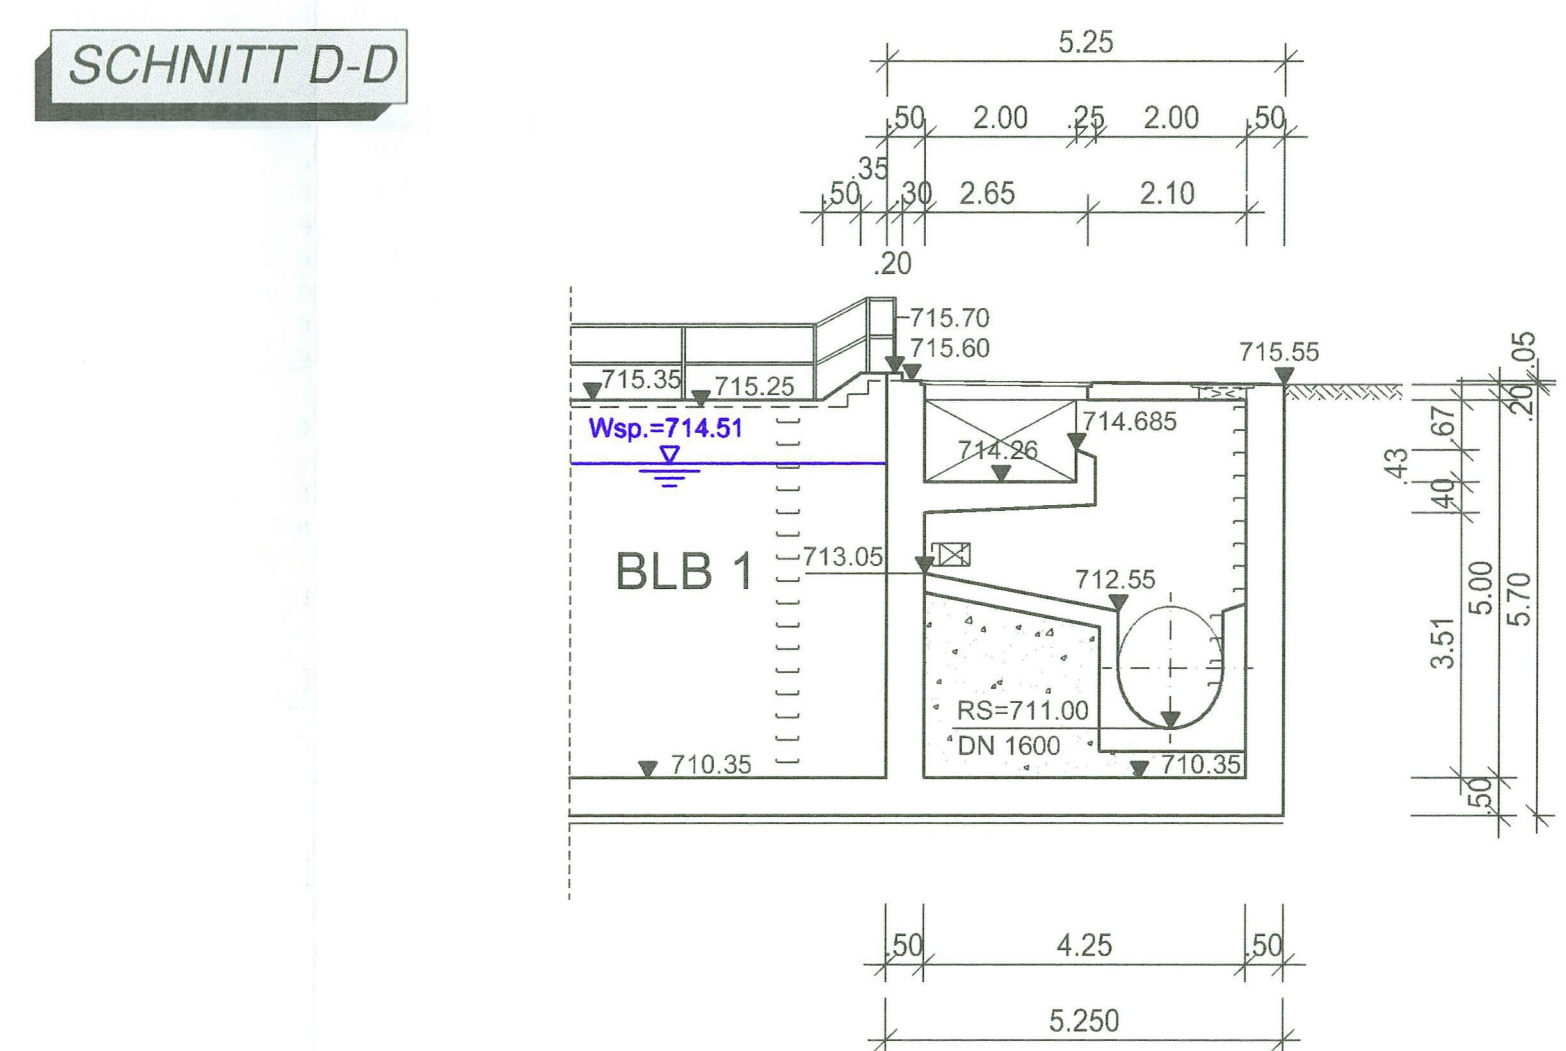

LEGENDE

- | | |
|-------------------------|---|
| best. Bauwerk |  |
| gepl. Bauteile |  |
| gepl. Klärtechnik |  |
| gepl. Stahlbeton |  |
| gepl. unbewehrter Beton |  |

Genehmigt mit Bescheid
vom 22.03.2008, 94-664-1/149
Landratsamt Ostallgäu
Im wasserrechtl. Verfahren geprüft
Amtl. Sachverständiger
Wasserwirtschaftsamt Kempten
87439 Kempten, den 12. Mai 2008
Hummel
Oberregierungsrat
i.A. 1021 15

Die Plangrundlage wurde durch die Stadt Marktoberdorf bereitgestellt. Der Plan basiert auf der Entwurfsplanung der Firma Steinle und wurde für die Antragsunterlagen übernommen.

Anlage: 6.

Vorhabensträger:

1. Bürgermeister

[illegible]

Nr.	Änderung	geändert am	Name	gepr. am	Name
-----	----------	-------------	------	----------	------

Bauher:	Stadt	Dat:	
---------	---	------	--

 Marktoberdorf		Dez. 2001	Plangrundlagen: 		Lagesystem:
Datum: 	Entwurf: 	Bearbeiter: 	Projekt: 		

Plan:	Umbau best. Belebungsbecken (BW 3.1)	Höhenpunkte: m.ü.NHN
-------	--------------------------------------	-------------------------



WinflerPLAN
Planungs- und Dokumentationssoftware
für die Baubranche

Ingenieurgesellschaft Hott Weyern	Ingenieurbüro Schindbeck Marktberdorf	Dr. Tempel & Partner Gentlinsen	Bauingenieure Vermessungsingenieure Erdschließungsträger	Dipl.-Ing. Manfred Hubert / A. Tel.: 08441 5046-0
--------------------------------------	--	------------------------------------	--	--

5191

Tel.: 06342 -
Fax: 06342 -

Blattgröße: 1.2