


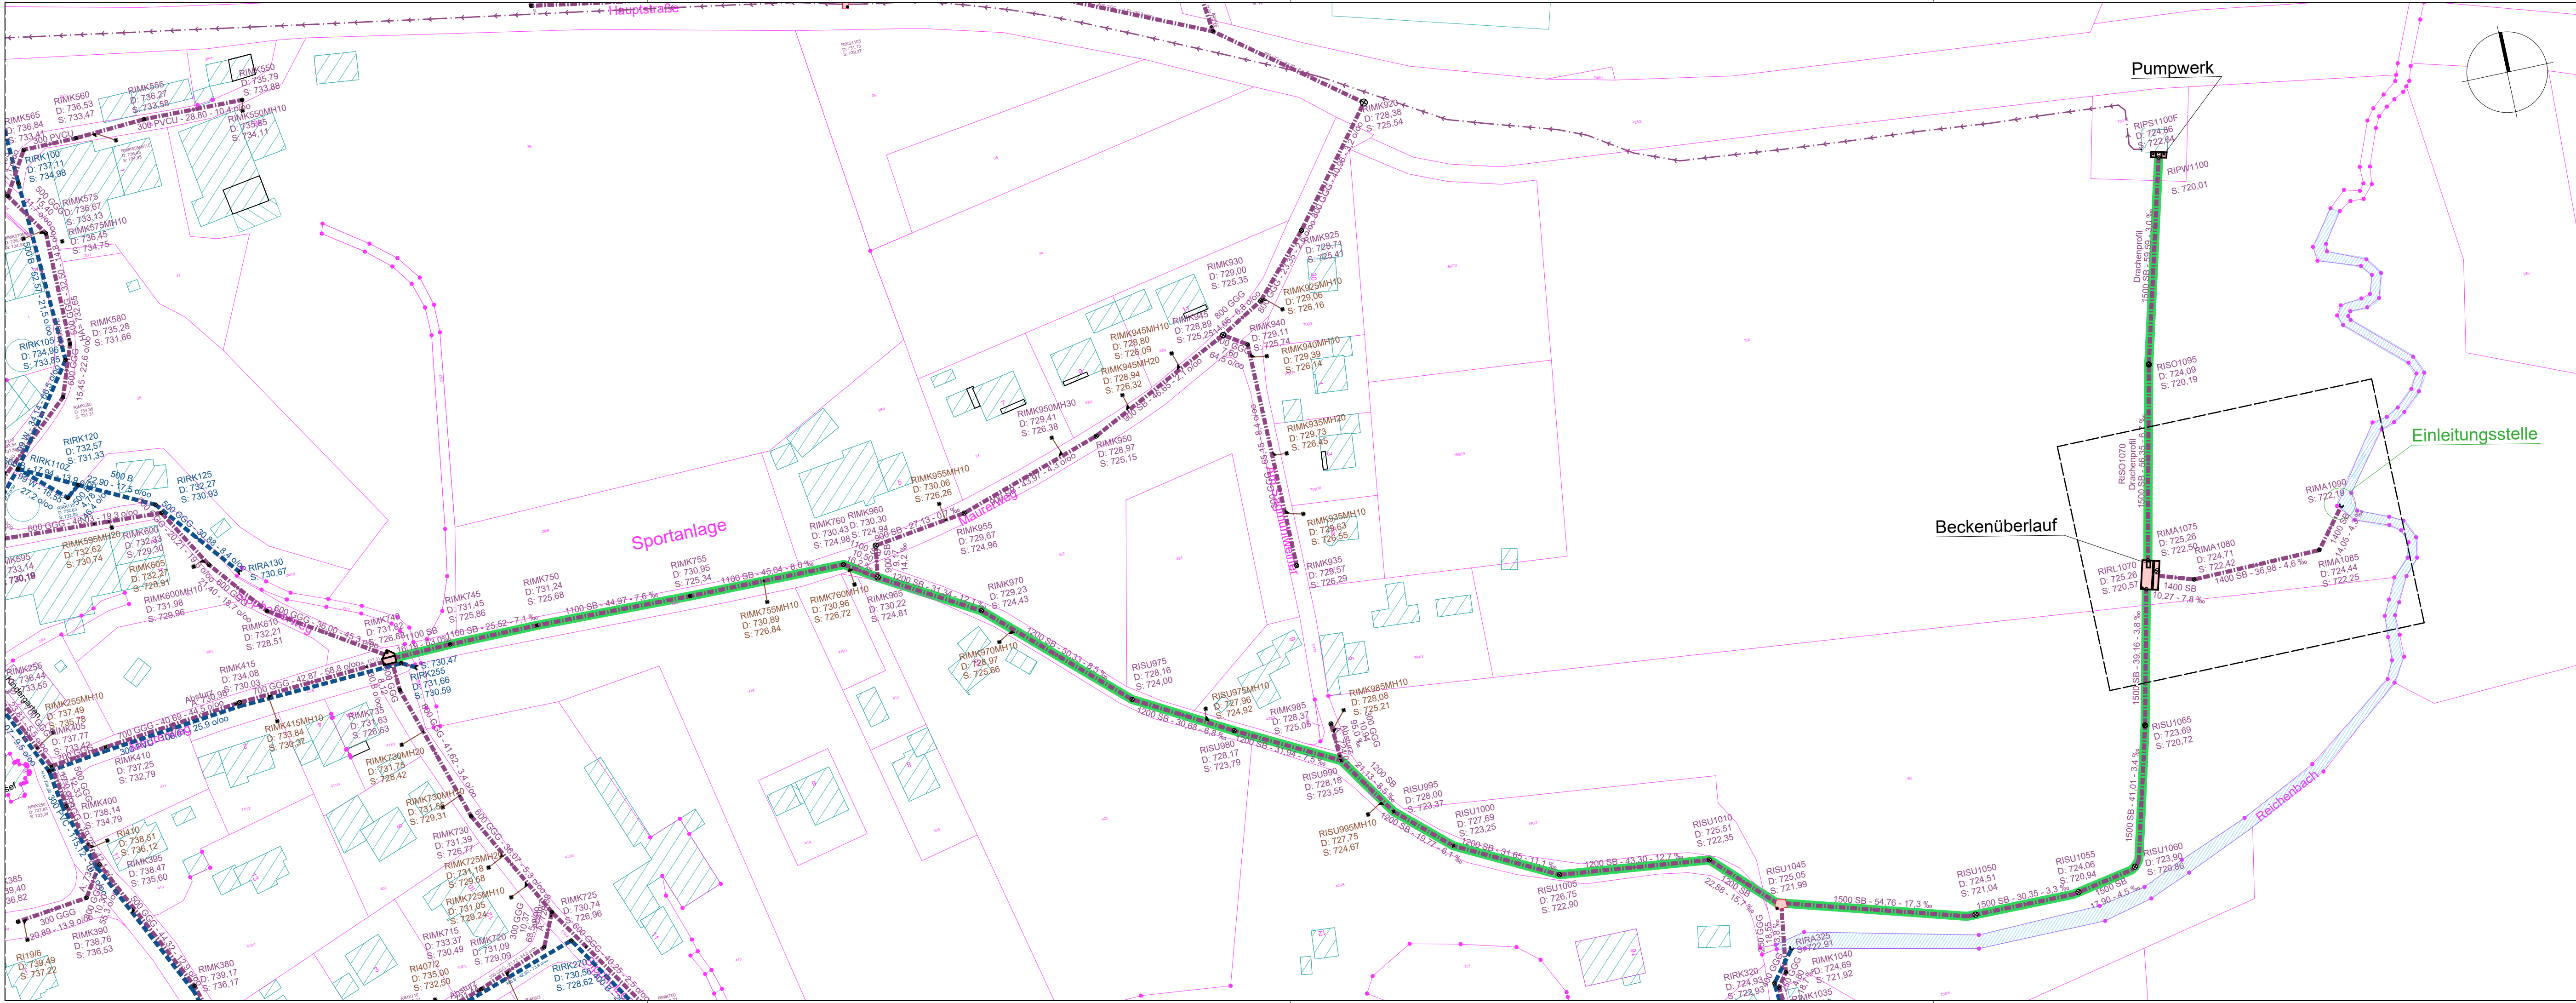

Index:	Art der Änderung:	Datum:	gezeichnet:

Projekt: Vorhabensträger:

Wasserrecht RÜB und Kläranlage

Stadt Marktoberdorf
Landkreis Ostallgäu

WASSERRECHTSANTRAG

Planinhalt:	Projekt Nr.: 1142.066
	Datum: 09.12.2024

Plan-Nr./Index: GP LP02	Maßstab: 1:1000	Aufgestellt: O. Chmiel
----------------------------	--------------------	---------------------------

Plangrundlagen: Geobasisdaten: Bayerische Vermessungsverwaltung digitale Flurkarte	Lagesystem: UTM 32	gezeichnet: L. Kleine
--	-----------------------	--------------------------

	Höhenystem: m.ü.NHN (DHHN 2016)	geprüft: M. Mongella
--	---------------------------------------	-------------------------

Entwurfsverfasser:

WipflerPLAN

Architekten
Bauingenieure
Vermessungsingenieure
Erschließungsträger

WipflerPLAN
Planungsgesellschaft mbH

Gschwendnerstraße 8
87616 Marktoberdorf
Tel.: 08342 89586-0

www.wipflerplan.de
info-al@wipflerplan.de

Stadt
Marktoberdorf

Richard-Wengenmeier-Platz 1
87616 Marktoberdorf
Tel.: 08342 4008-0
Fax: 08342 4008-65
www.marktoberdorf.de
info@marktoberdorf.de