


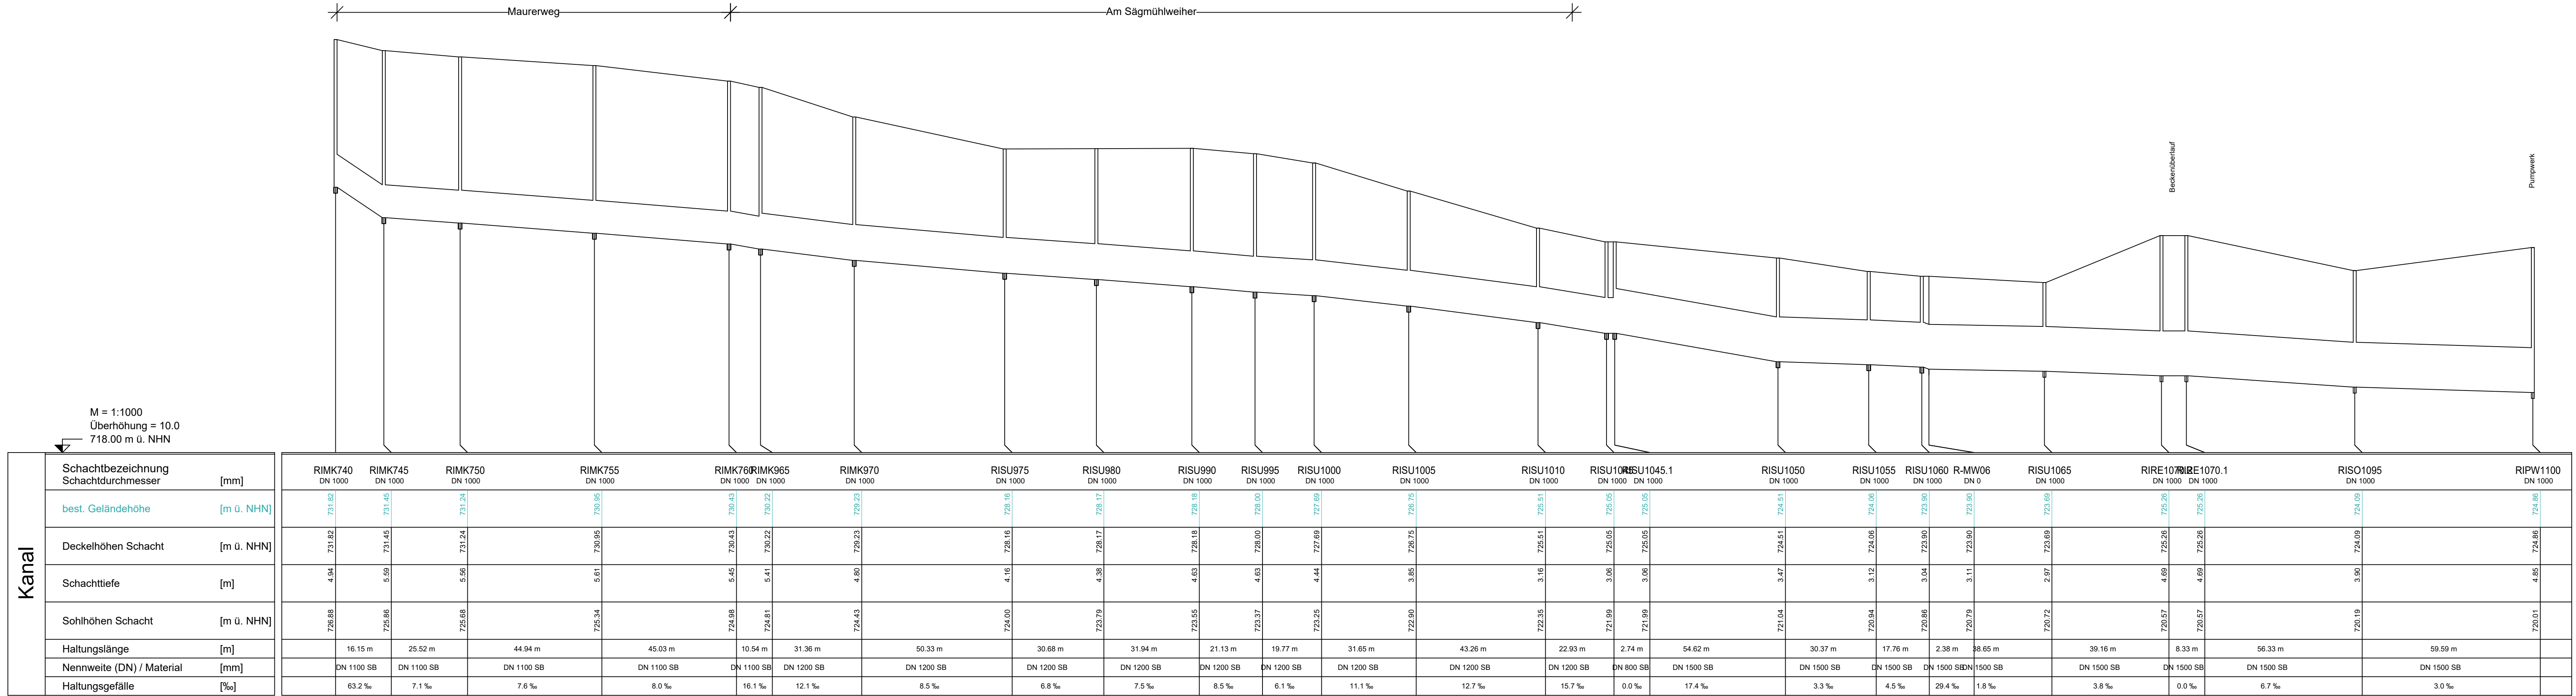

Index:	Art der Änderung:	Datum:	gezeichnet:

Projekt:

Vorhabensträger:

Wasserrecht RÜB und Kläranlage

Stadt Marktoberdorf
Landkreis Ostallgäu

WASSERRECHTSANTRAG



Planinhalt:

Projekt Nr.:
1142.066

Längsschnitt Stauraumkanal Rieder

Datum:
09.12.2024

Plan-Nr./Index:
GP LS01

Maßstab:
1:1000/100

Aufgestellt:
O. Chmiel

Plangrundlagen:
Geobasisdaten: Bayerische Vermessungsverwaltung
digitale Flurkarte

Lagesystem:
UTM 32

gezeichnet:
L. Kleine

Höhensystem:
m.ü.NHN
(DHHN 2016)

geprüft:
M. Mongella

Entwurfsverfasser:

WipflerPLAN
Planungsgesellschaft mbH
Gschwenderstraße 8
87616 Marktoberdorf
Tel.: 08342 4008-0
Tel.: 08342 89586-0
www.wipflerplan.de
info-al@wipflerplan.de

Stadt
Marktoberdorf

Richard-Wengenmeier-Platz 1
87616 Marktoberdorf
Tel.: 08342 4008-0
Fax: 08342 4008-65
www.marktoberdorf.de
info@marktoberdorf.de