



SCHNITT A-A M 1:50/1:10

SCHNITT B-B M 1:50/1:10


SCHNITT C-C M 1:50/1:10

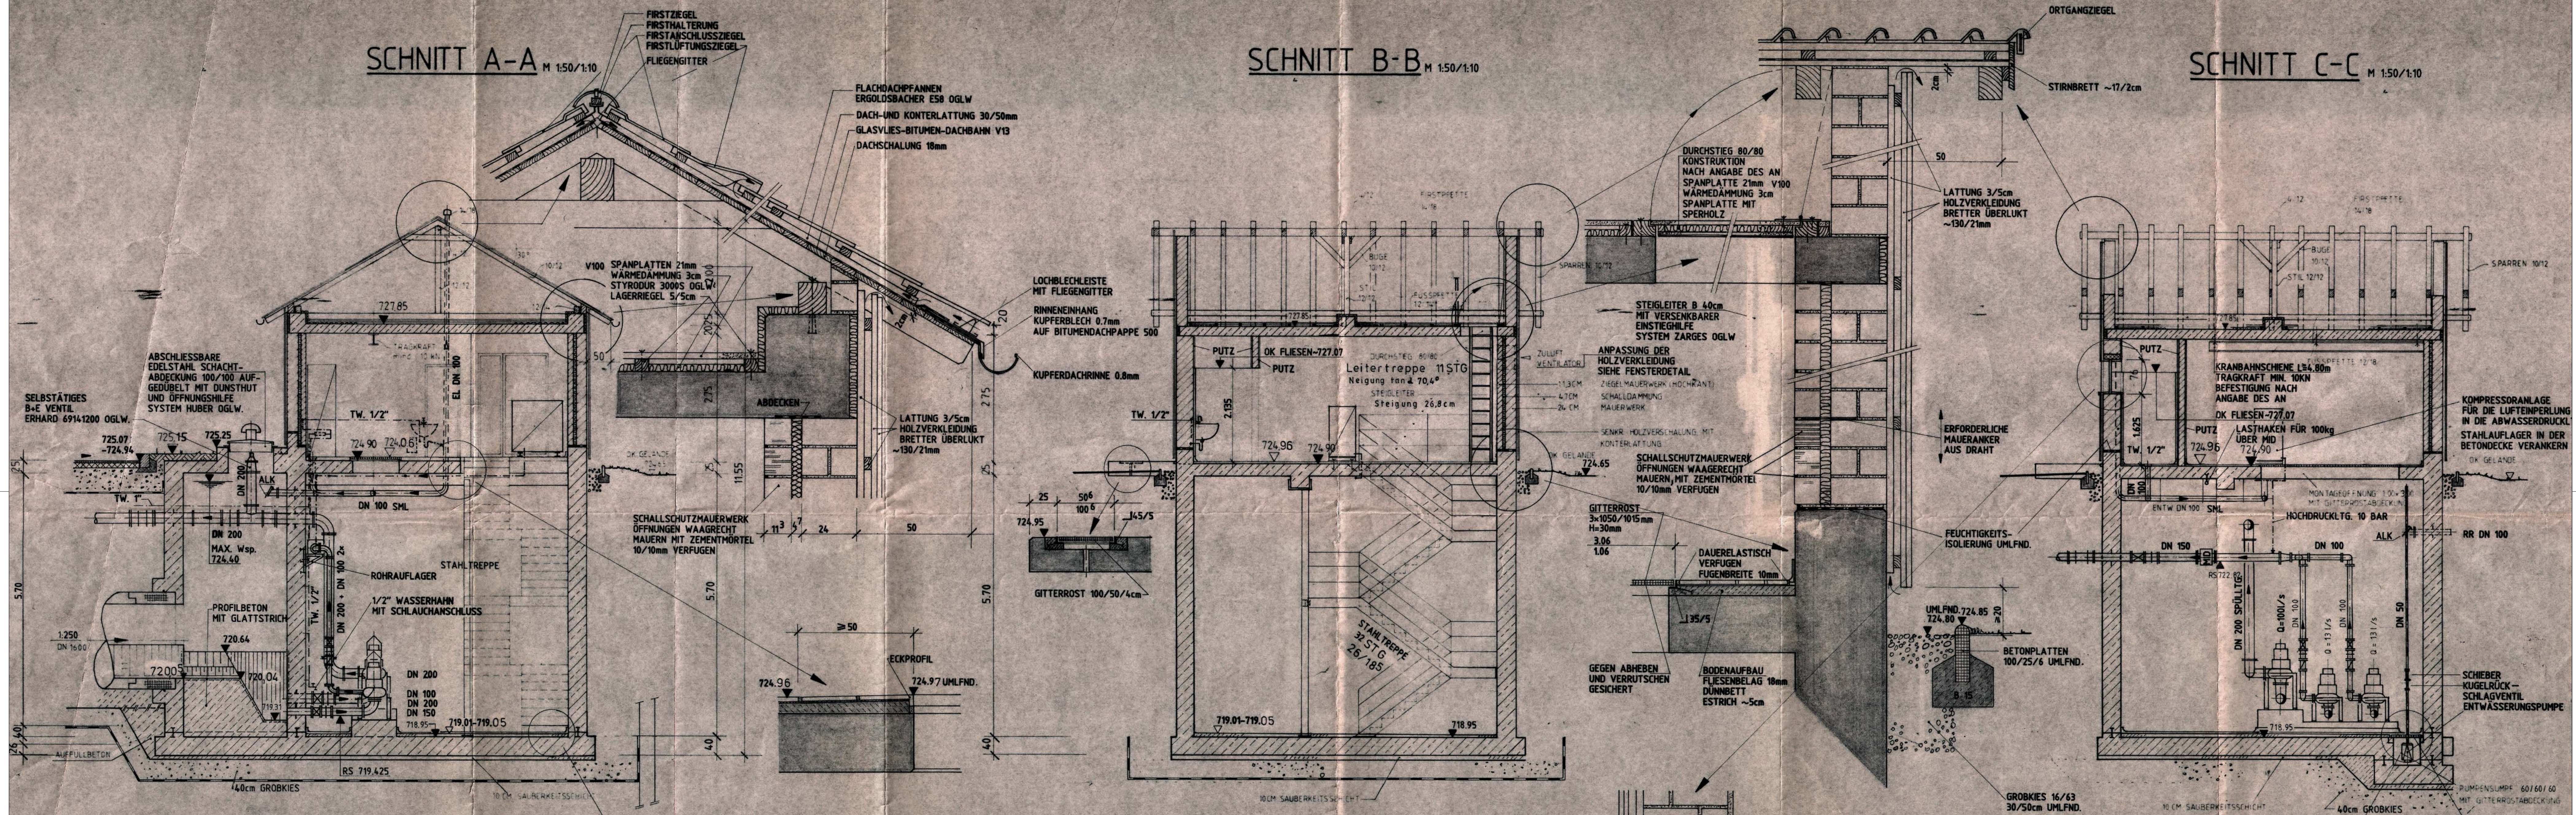



SCHNITT-STURZ

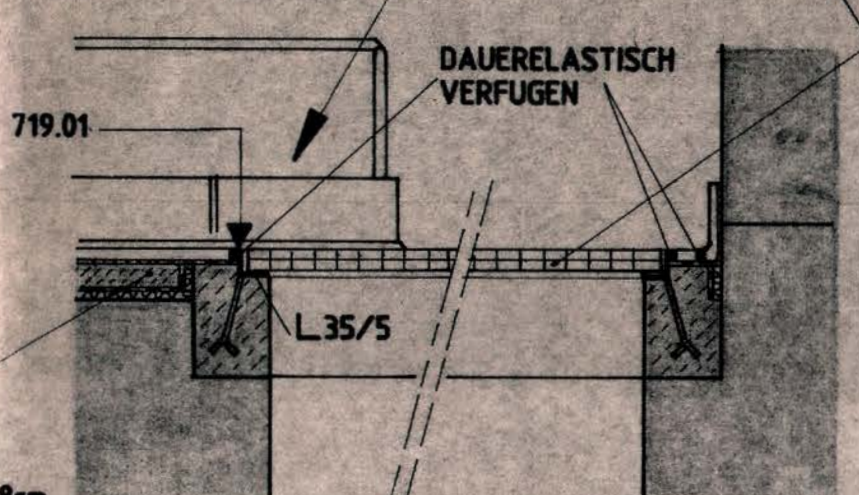


GRUNDRISS

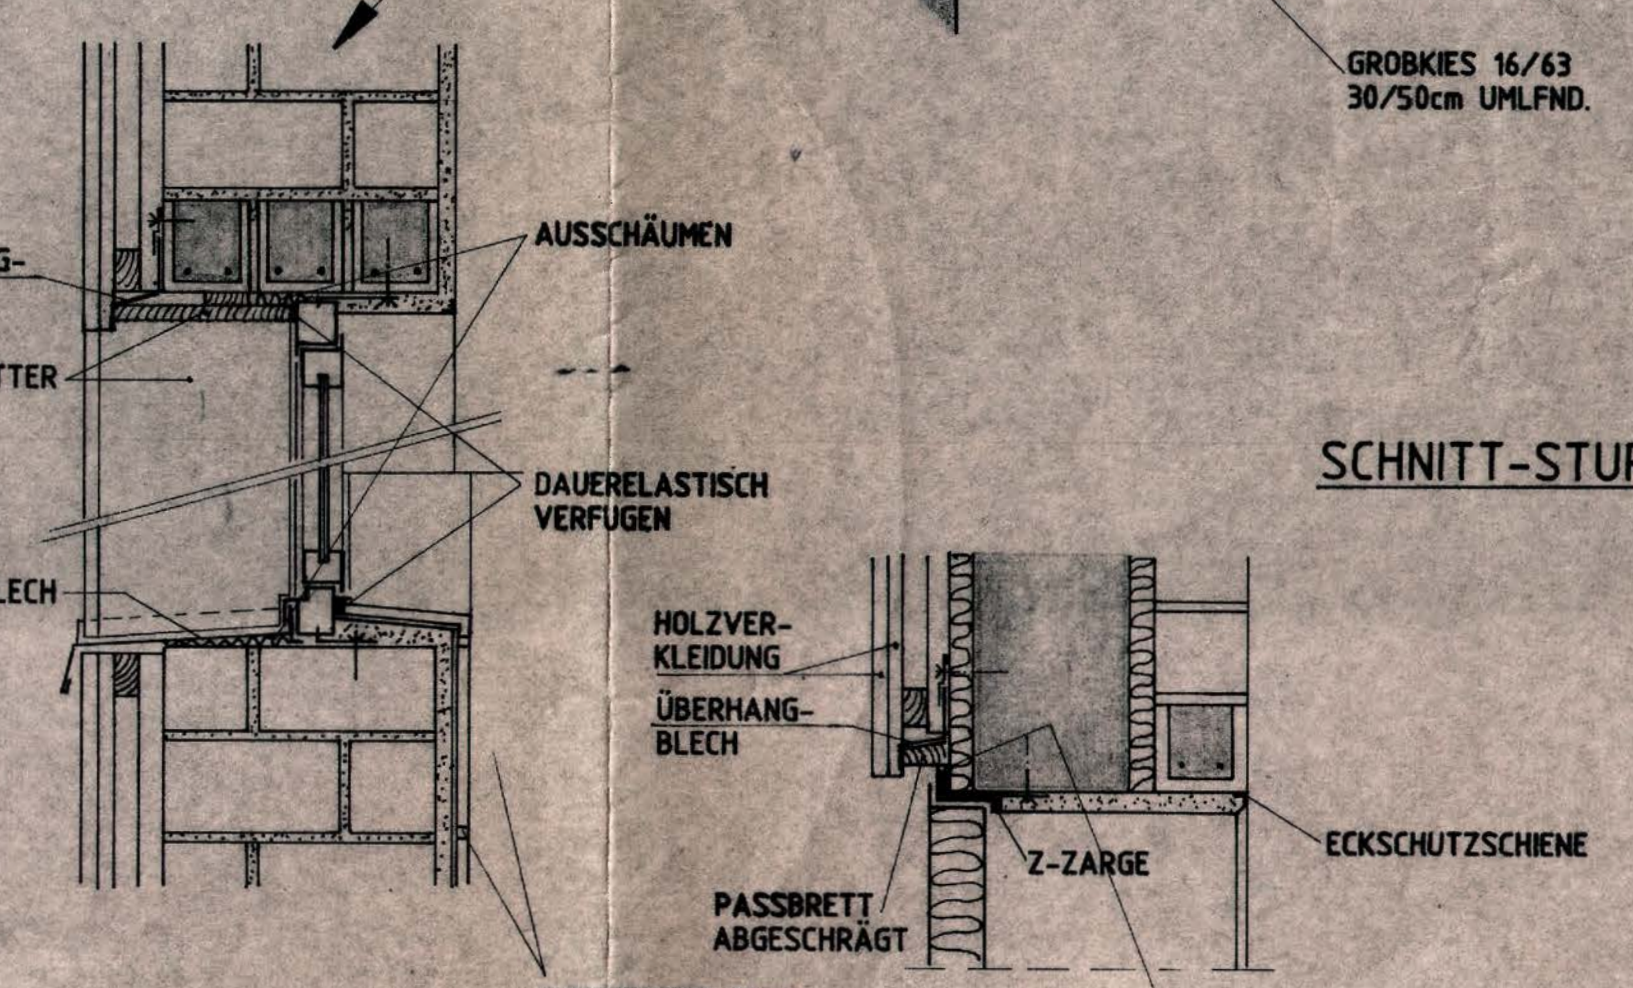

6mm
1mm SCHNITT-DECKE

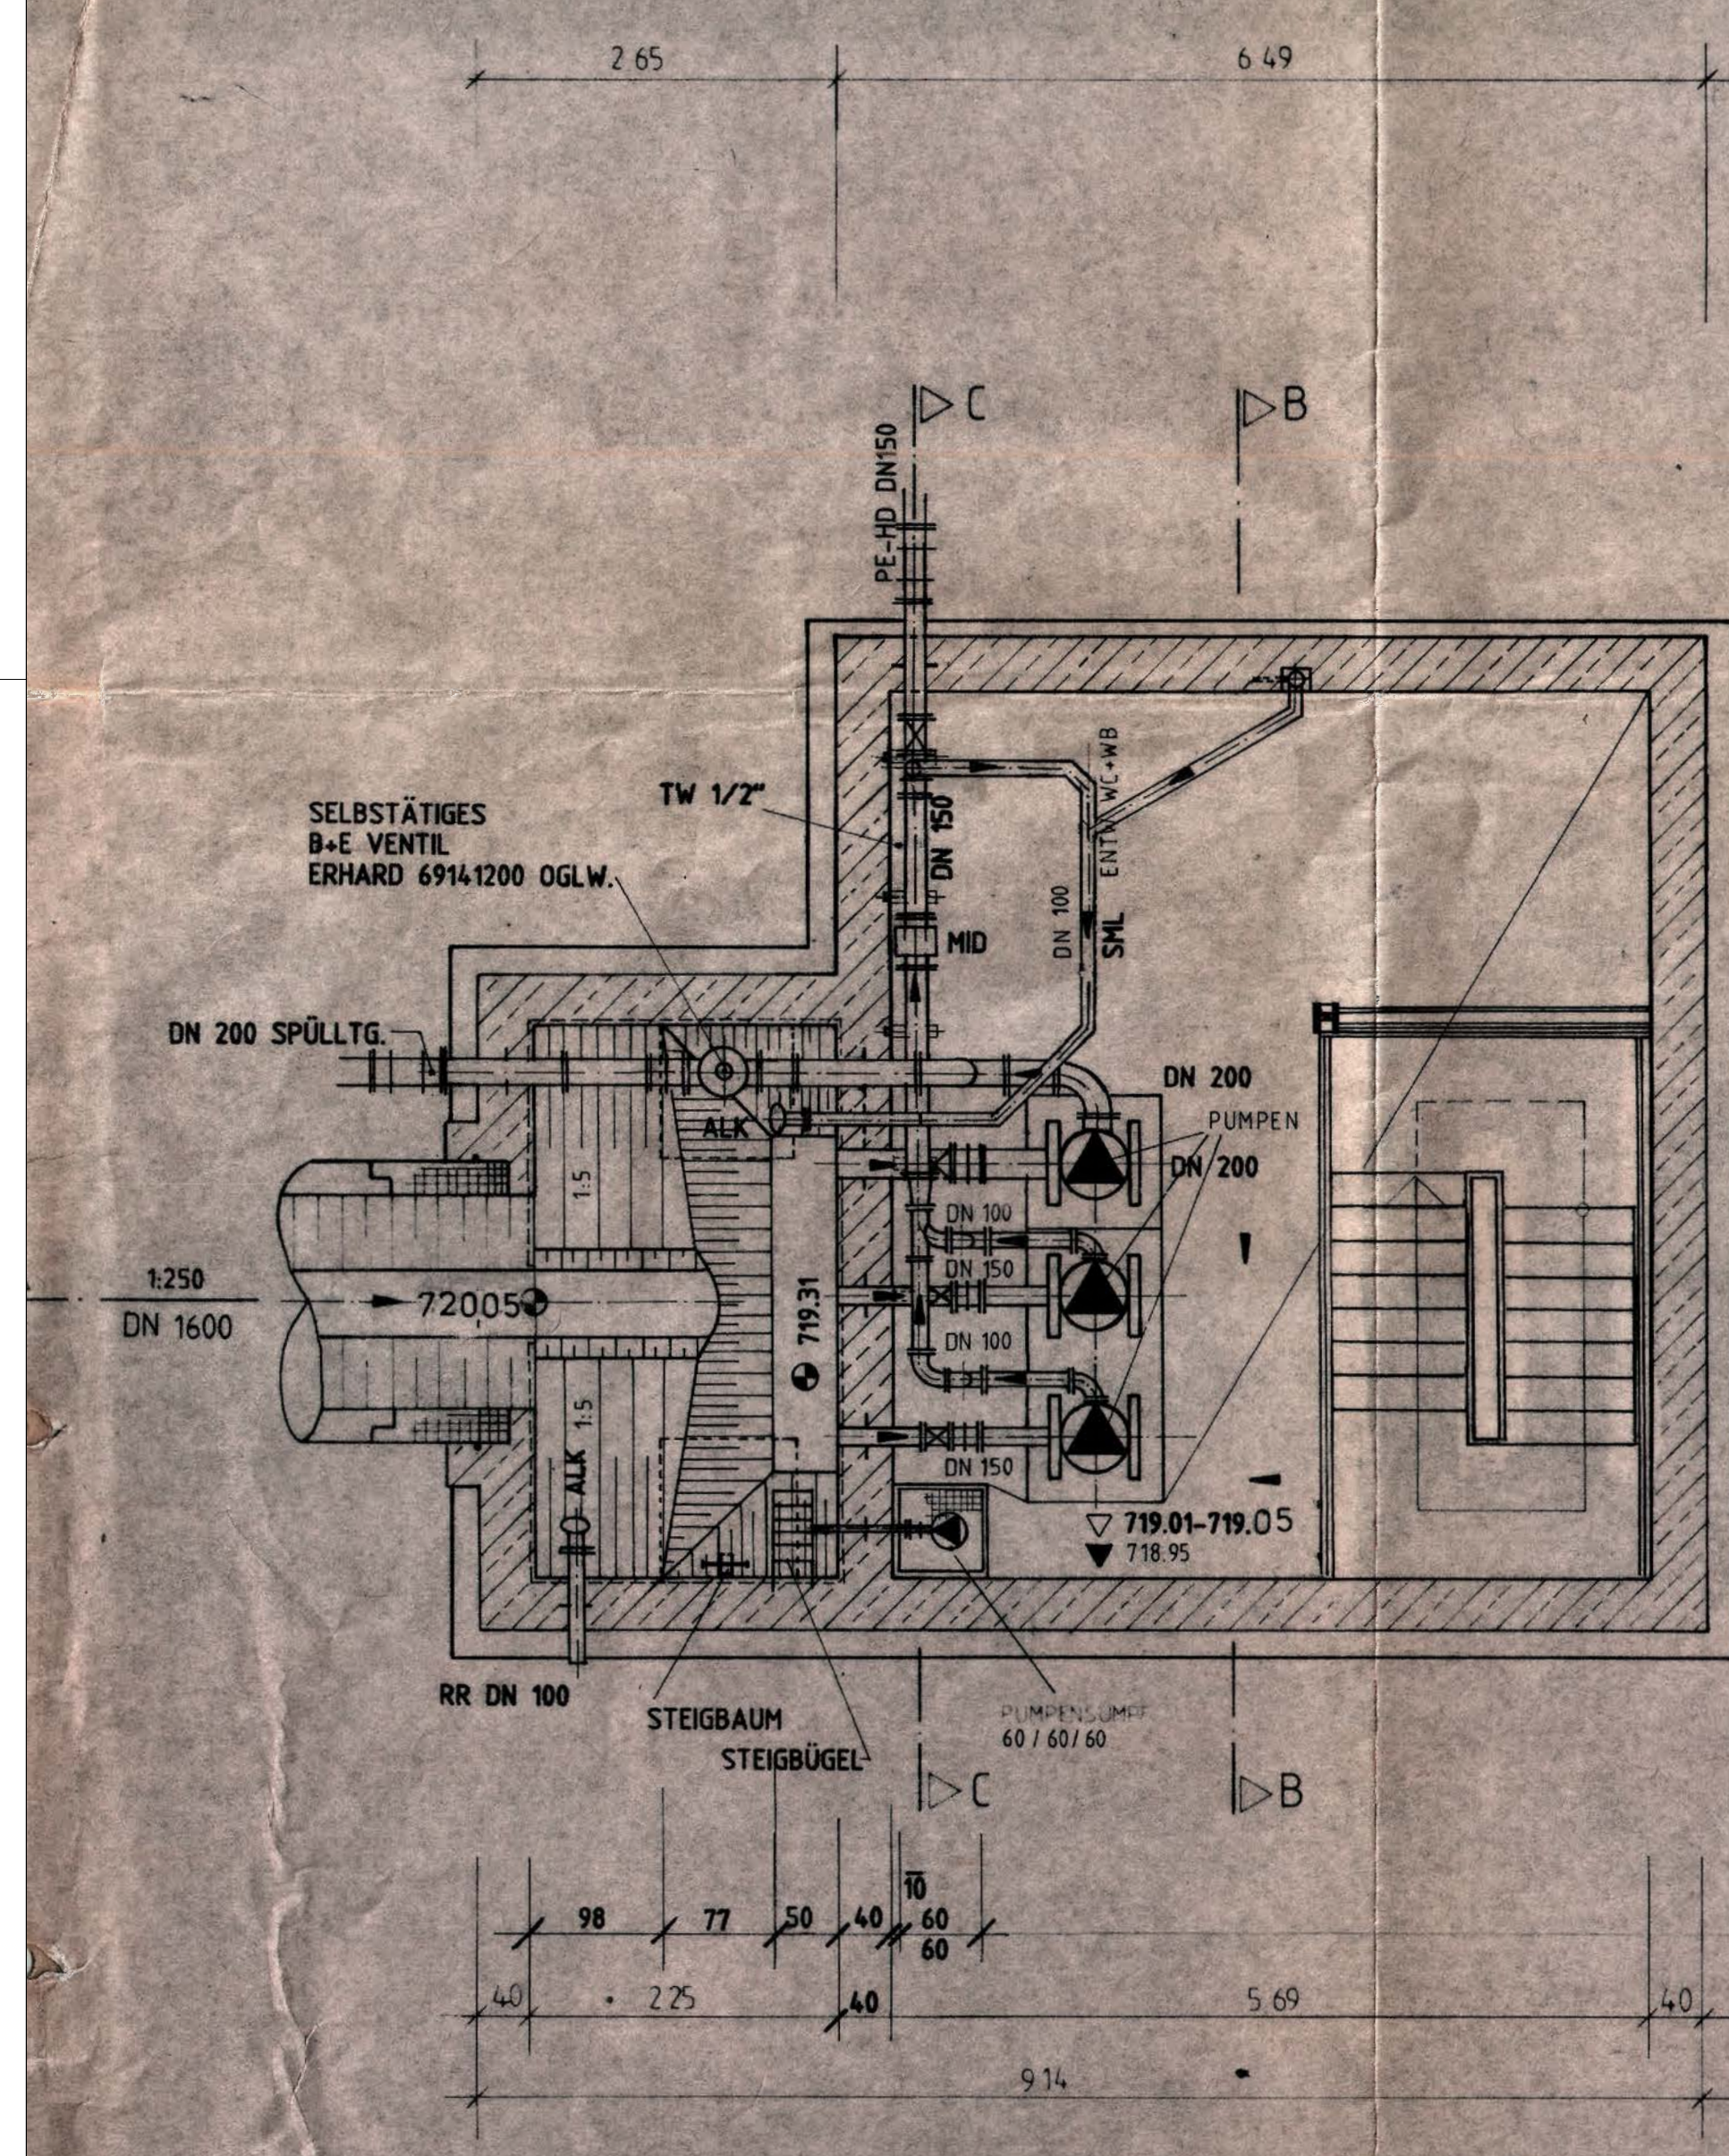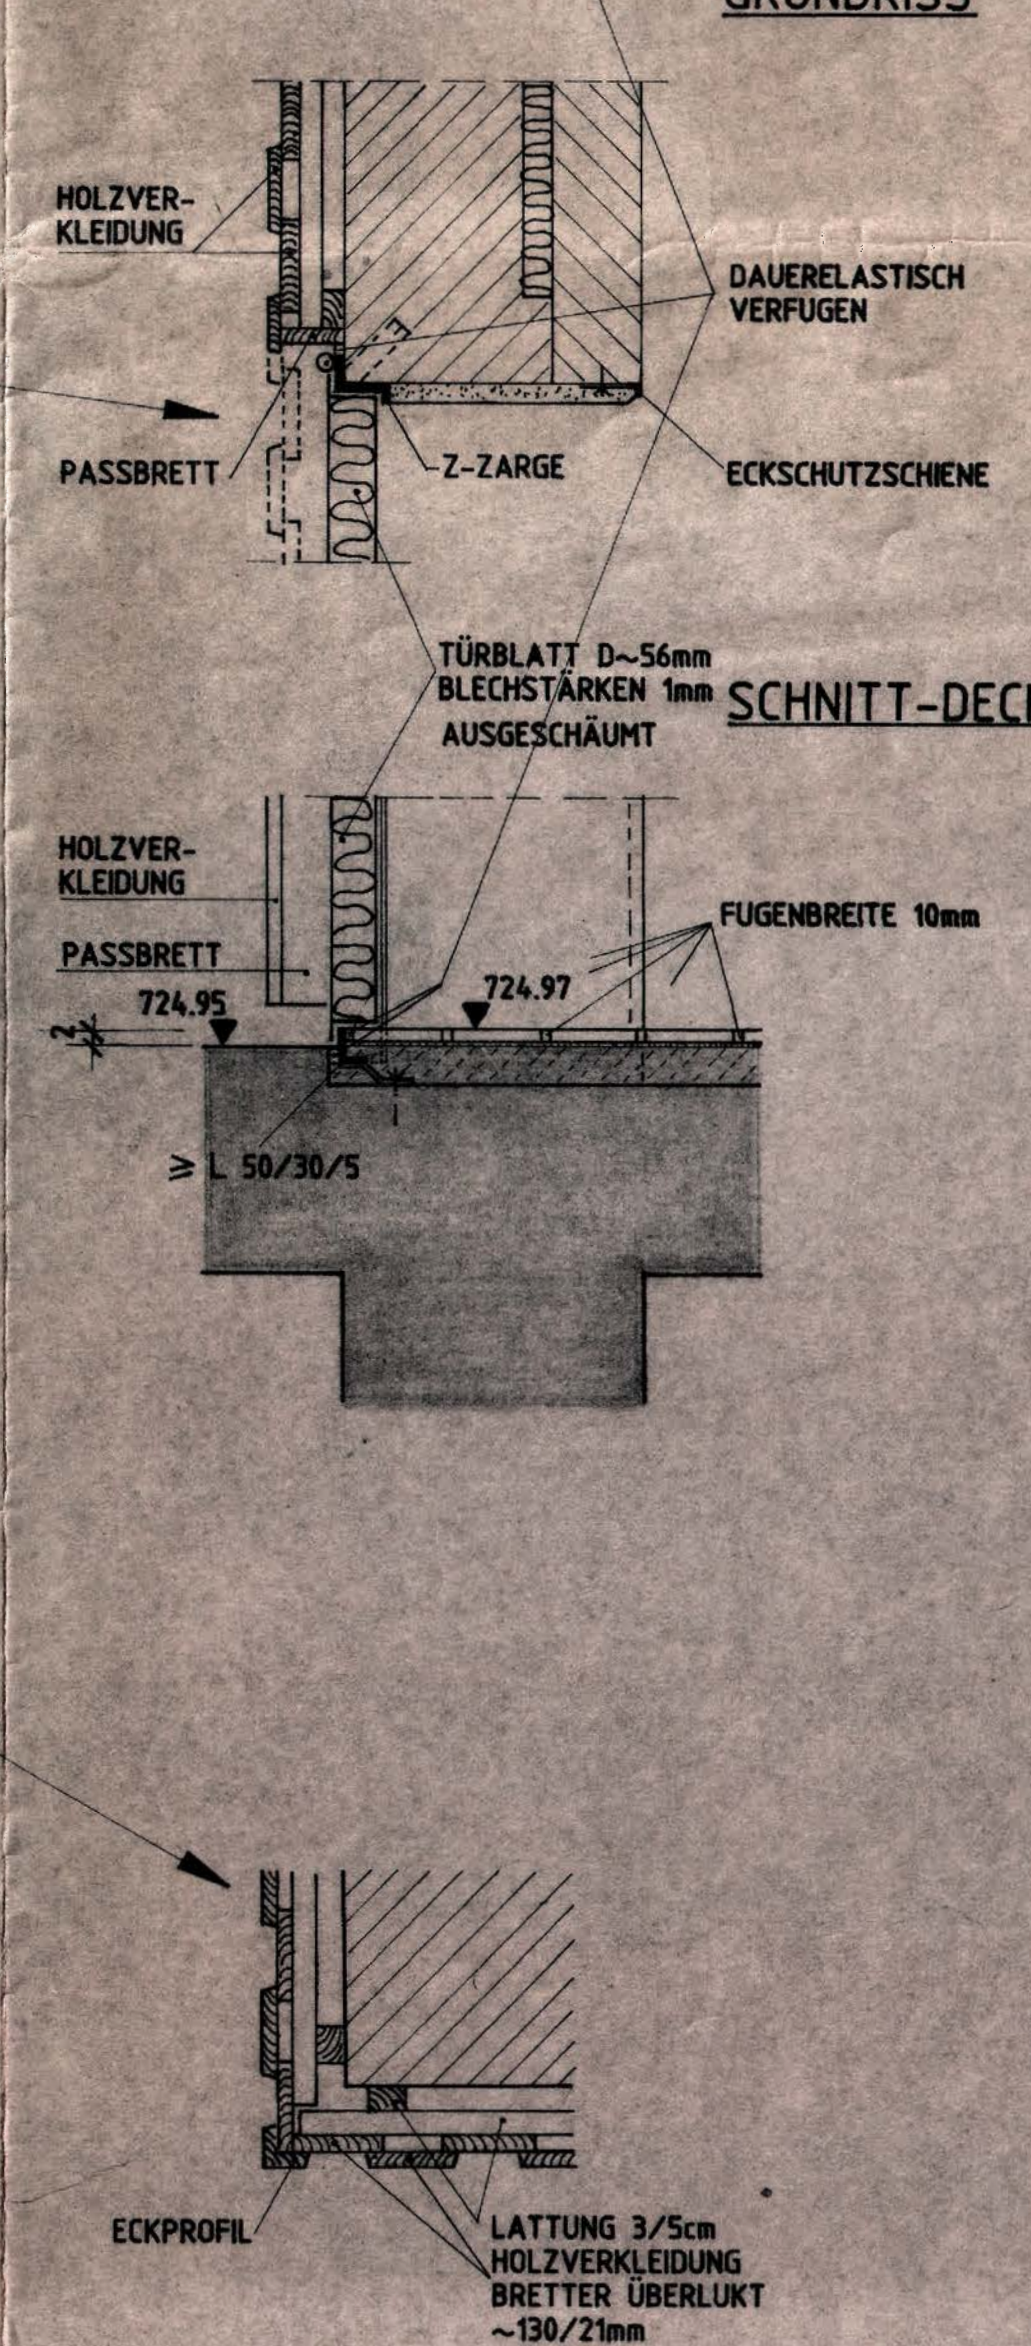

EINSTIEG PUMPENSUMP

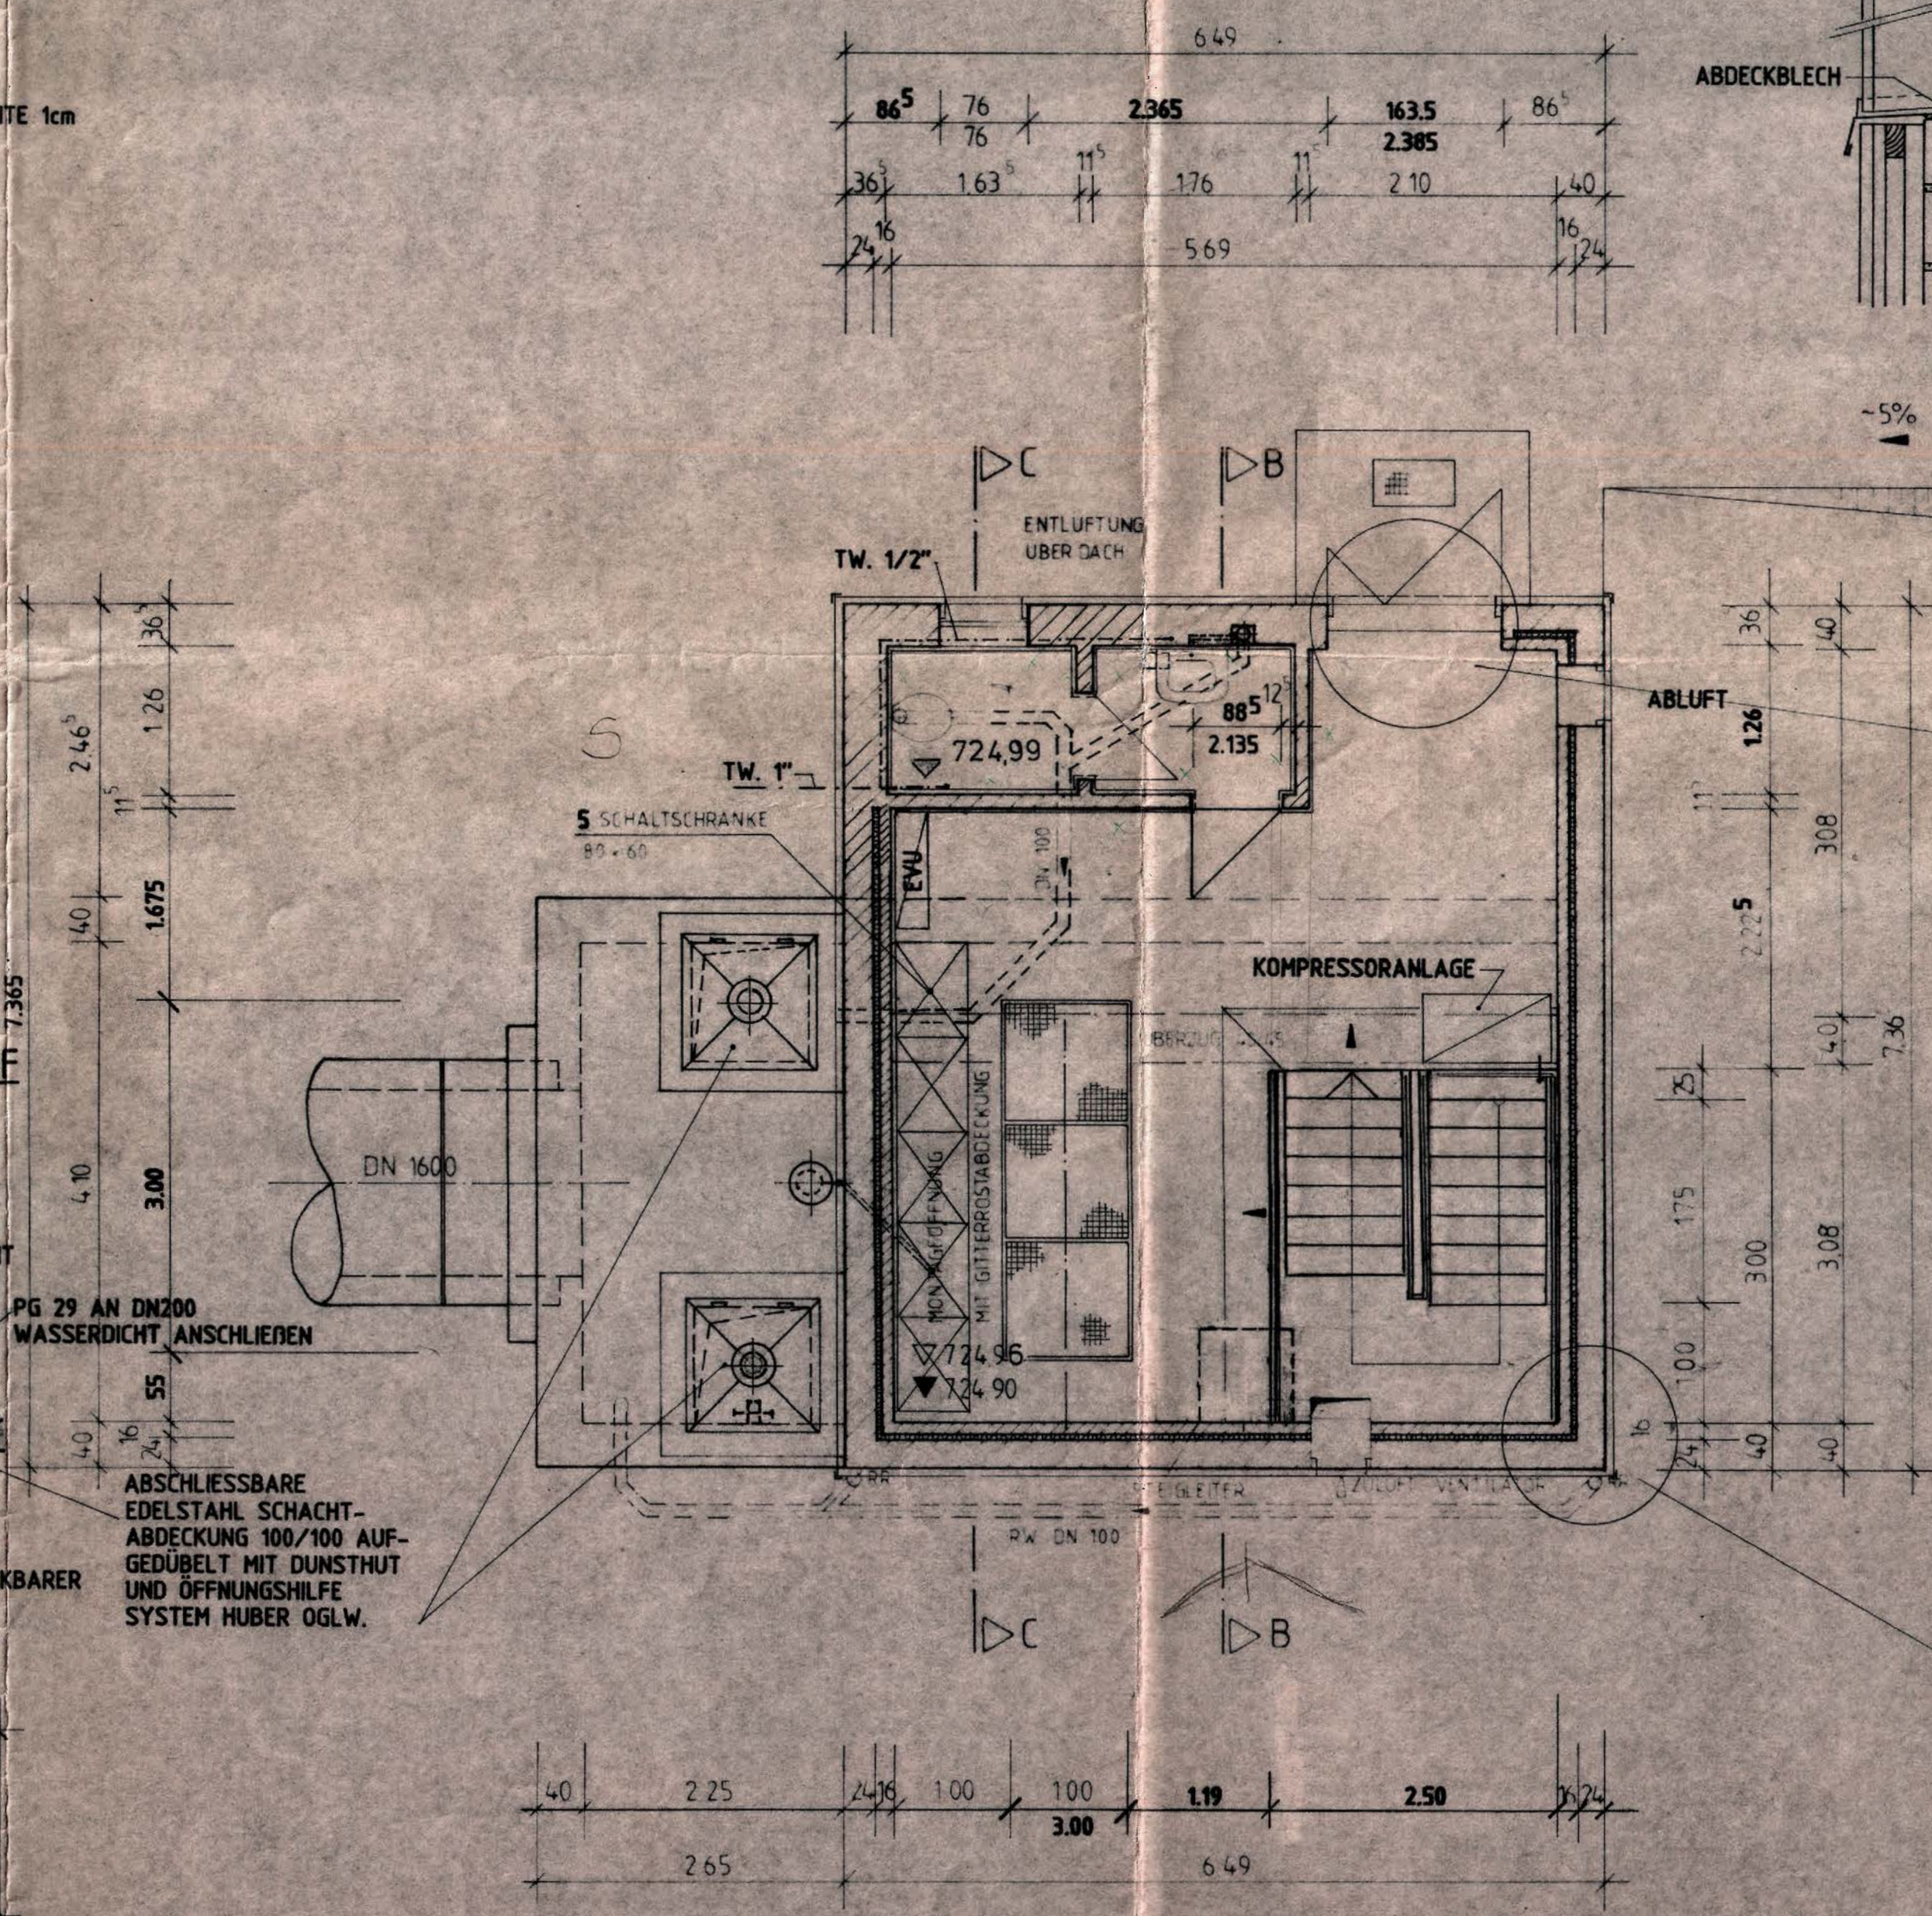

GRUNDRISS ERDGESCHOSS M 1:50 / 1:10

GRUNDRISS KELLERGECHOSS M 1:5