




Schnitt A-A

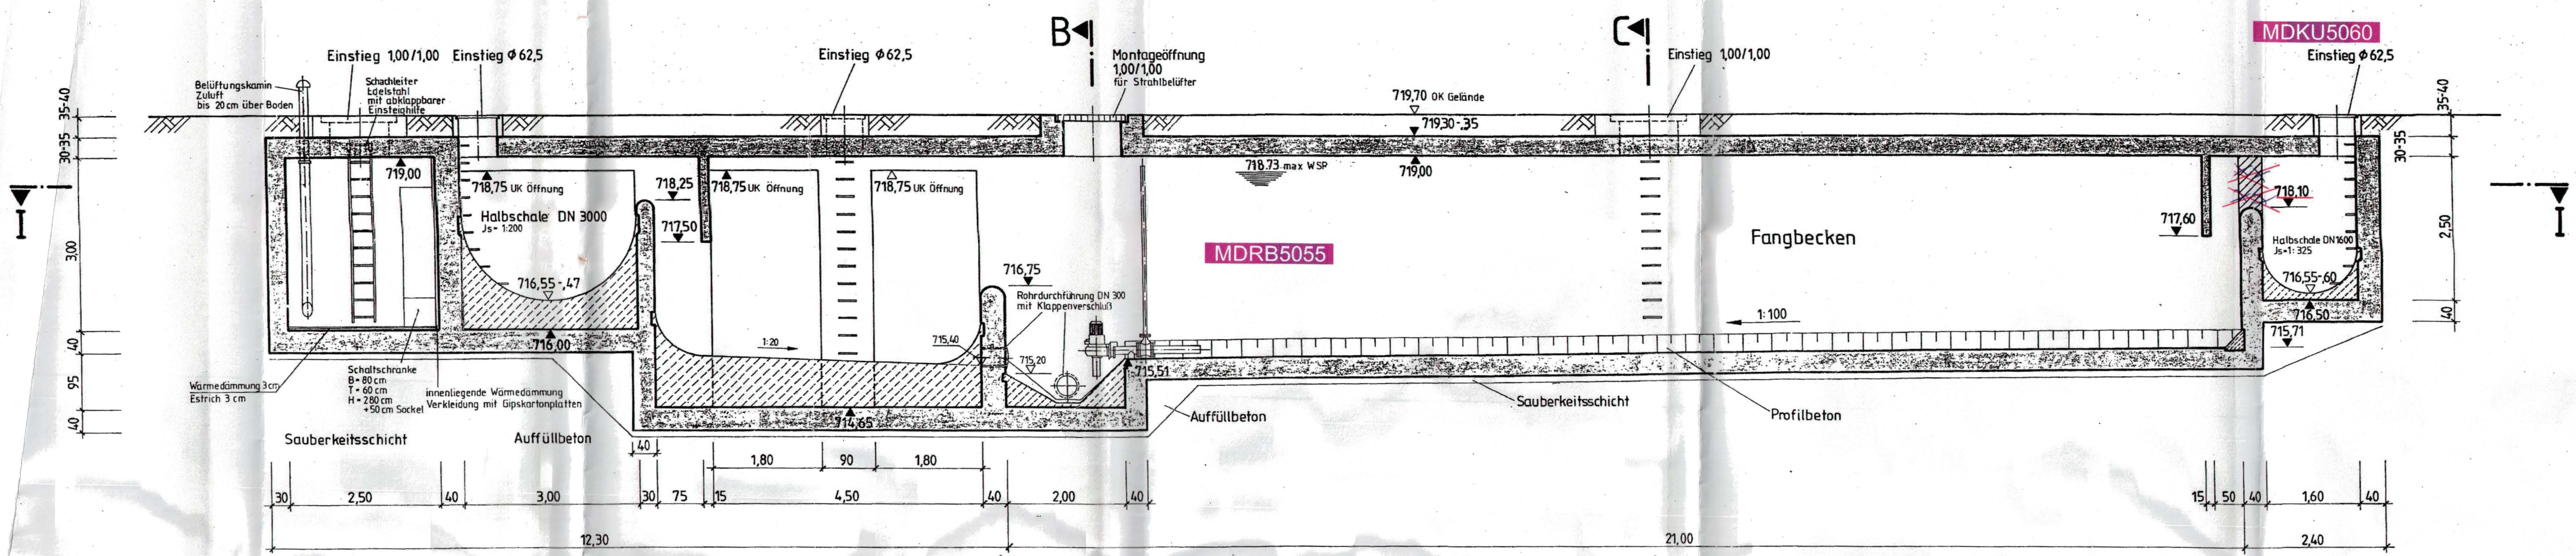


Schnitt B-B

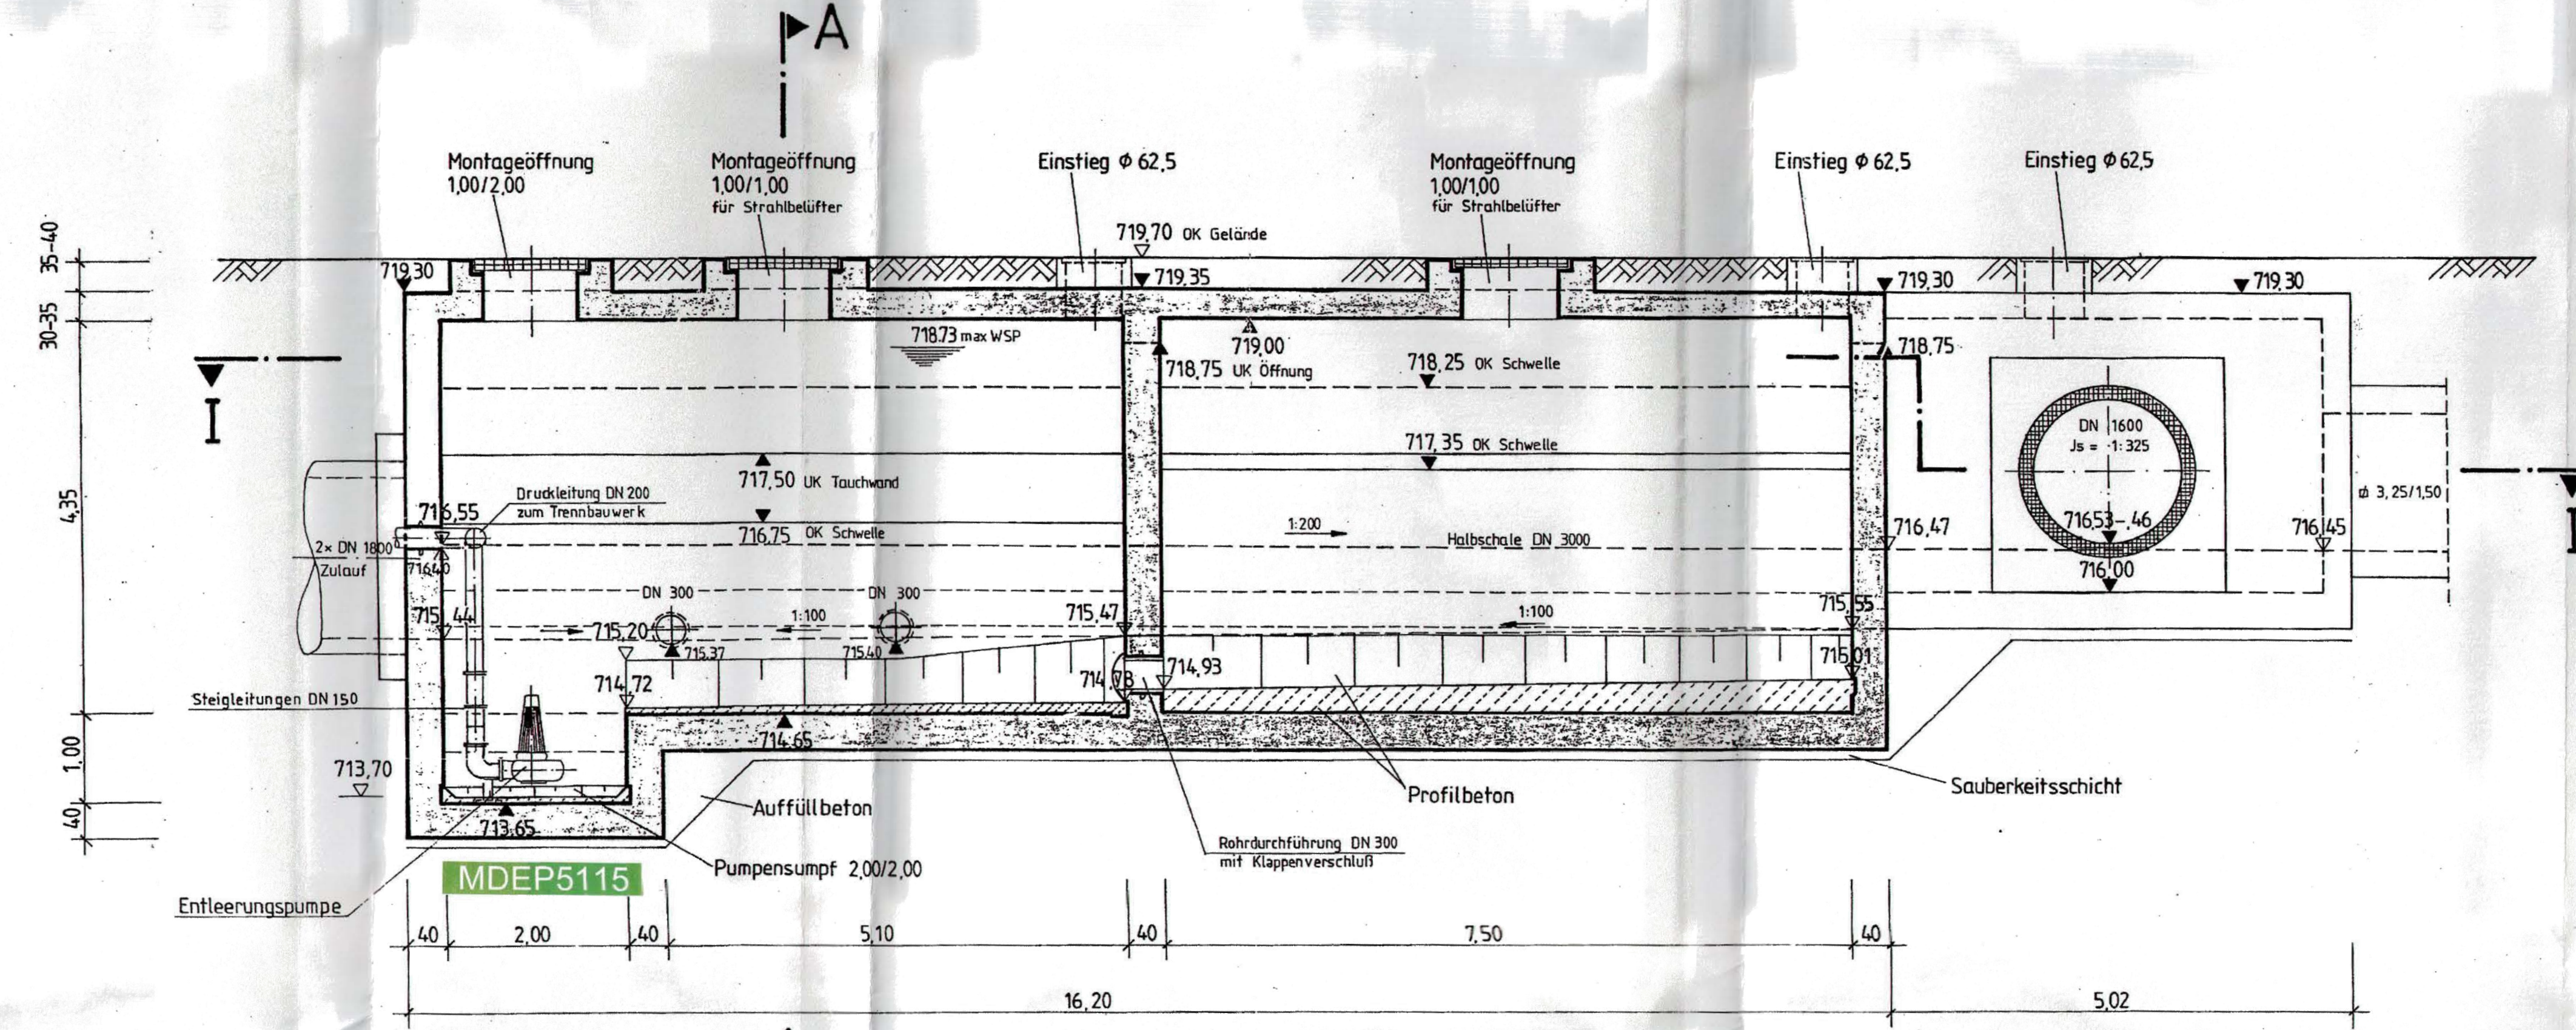

Schnitt C-C

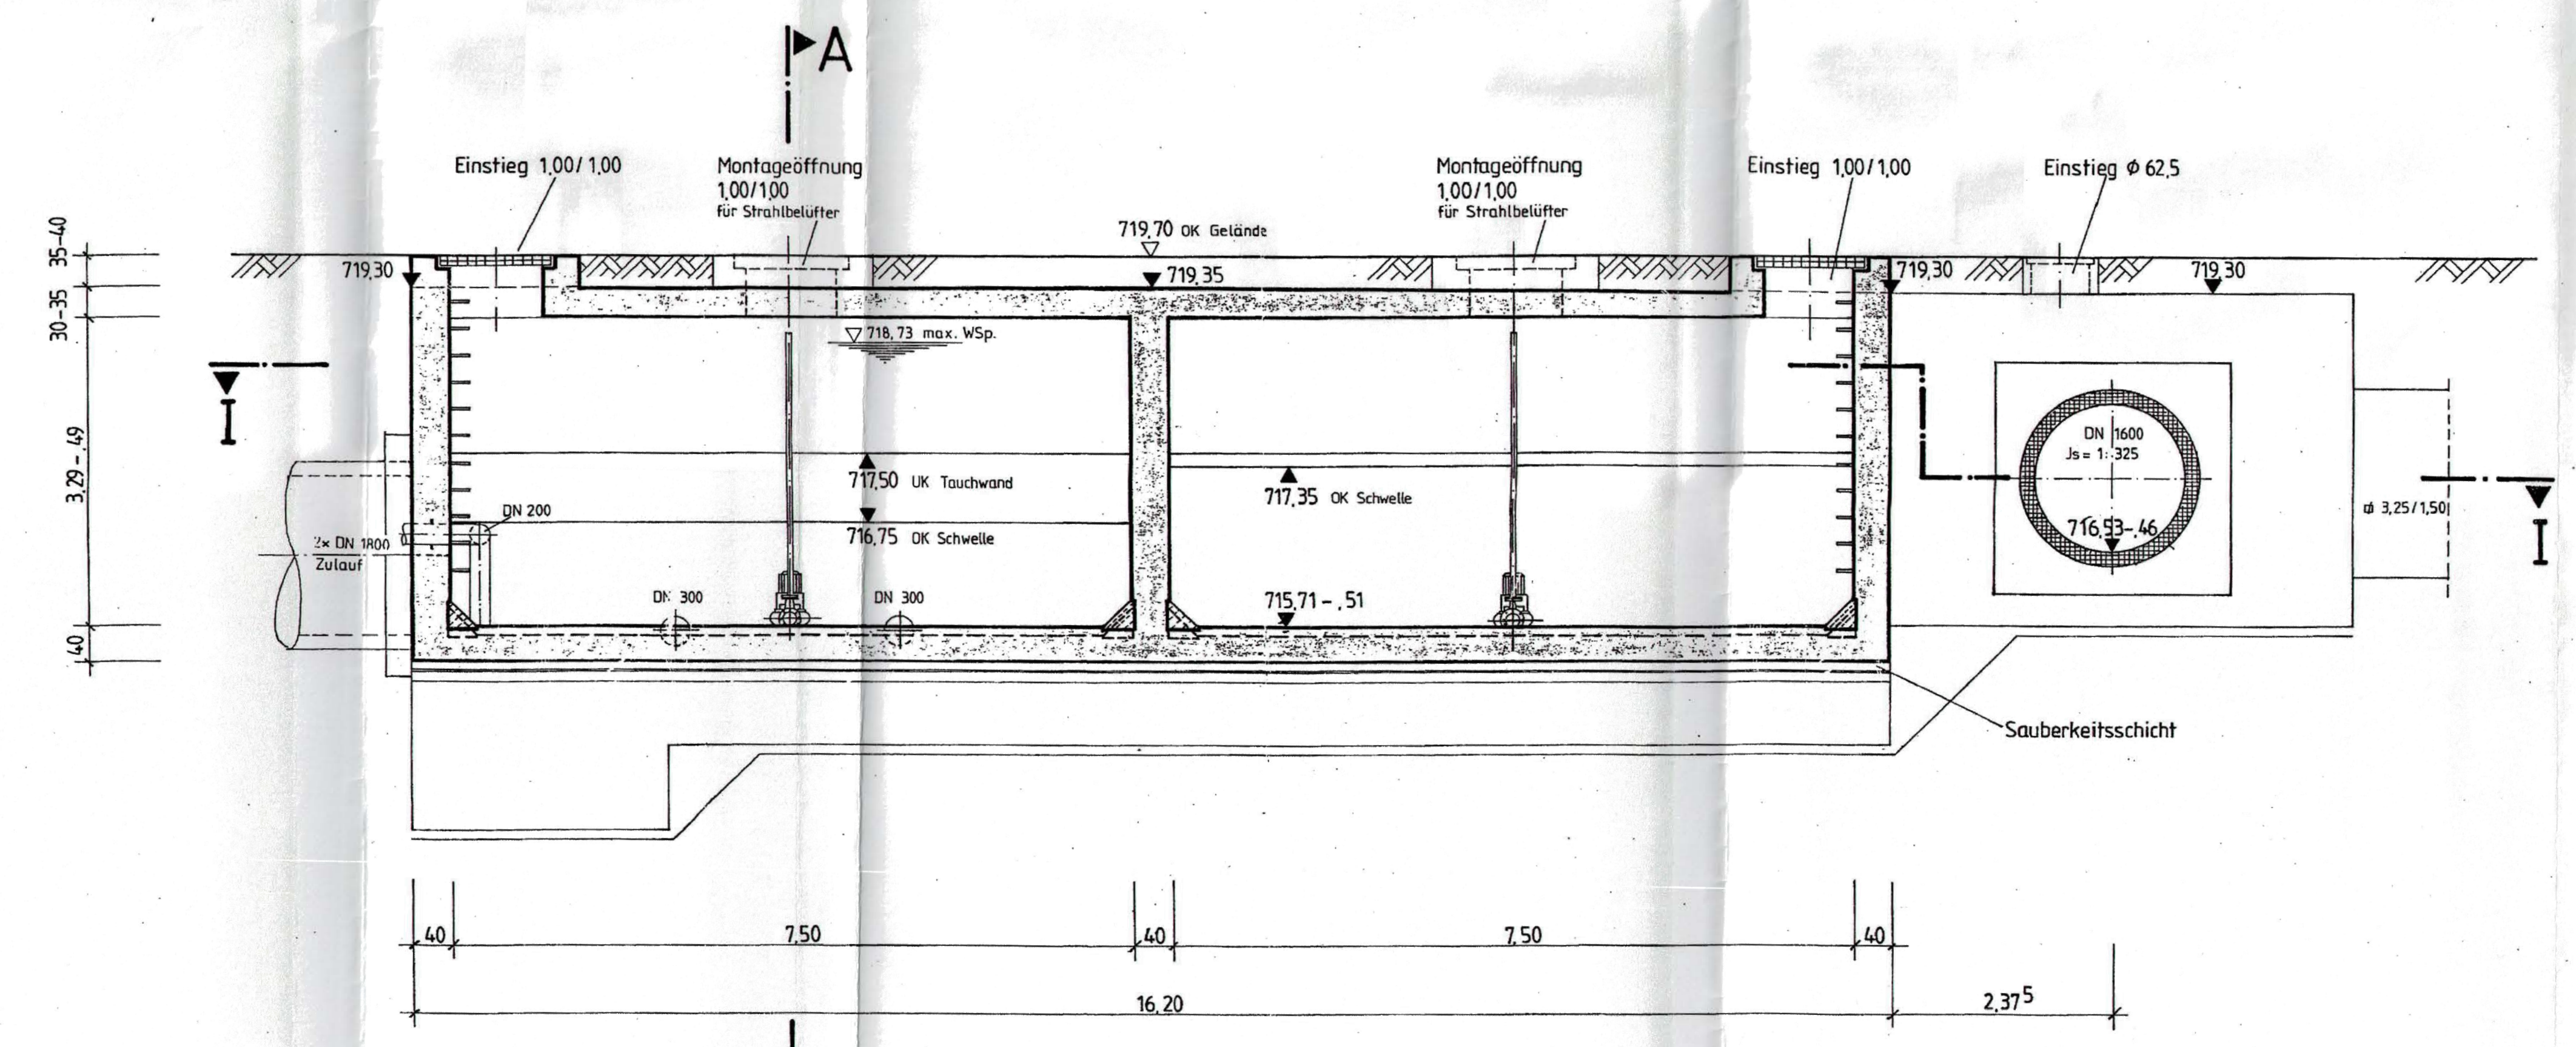

Schnitt D-D

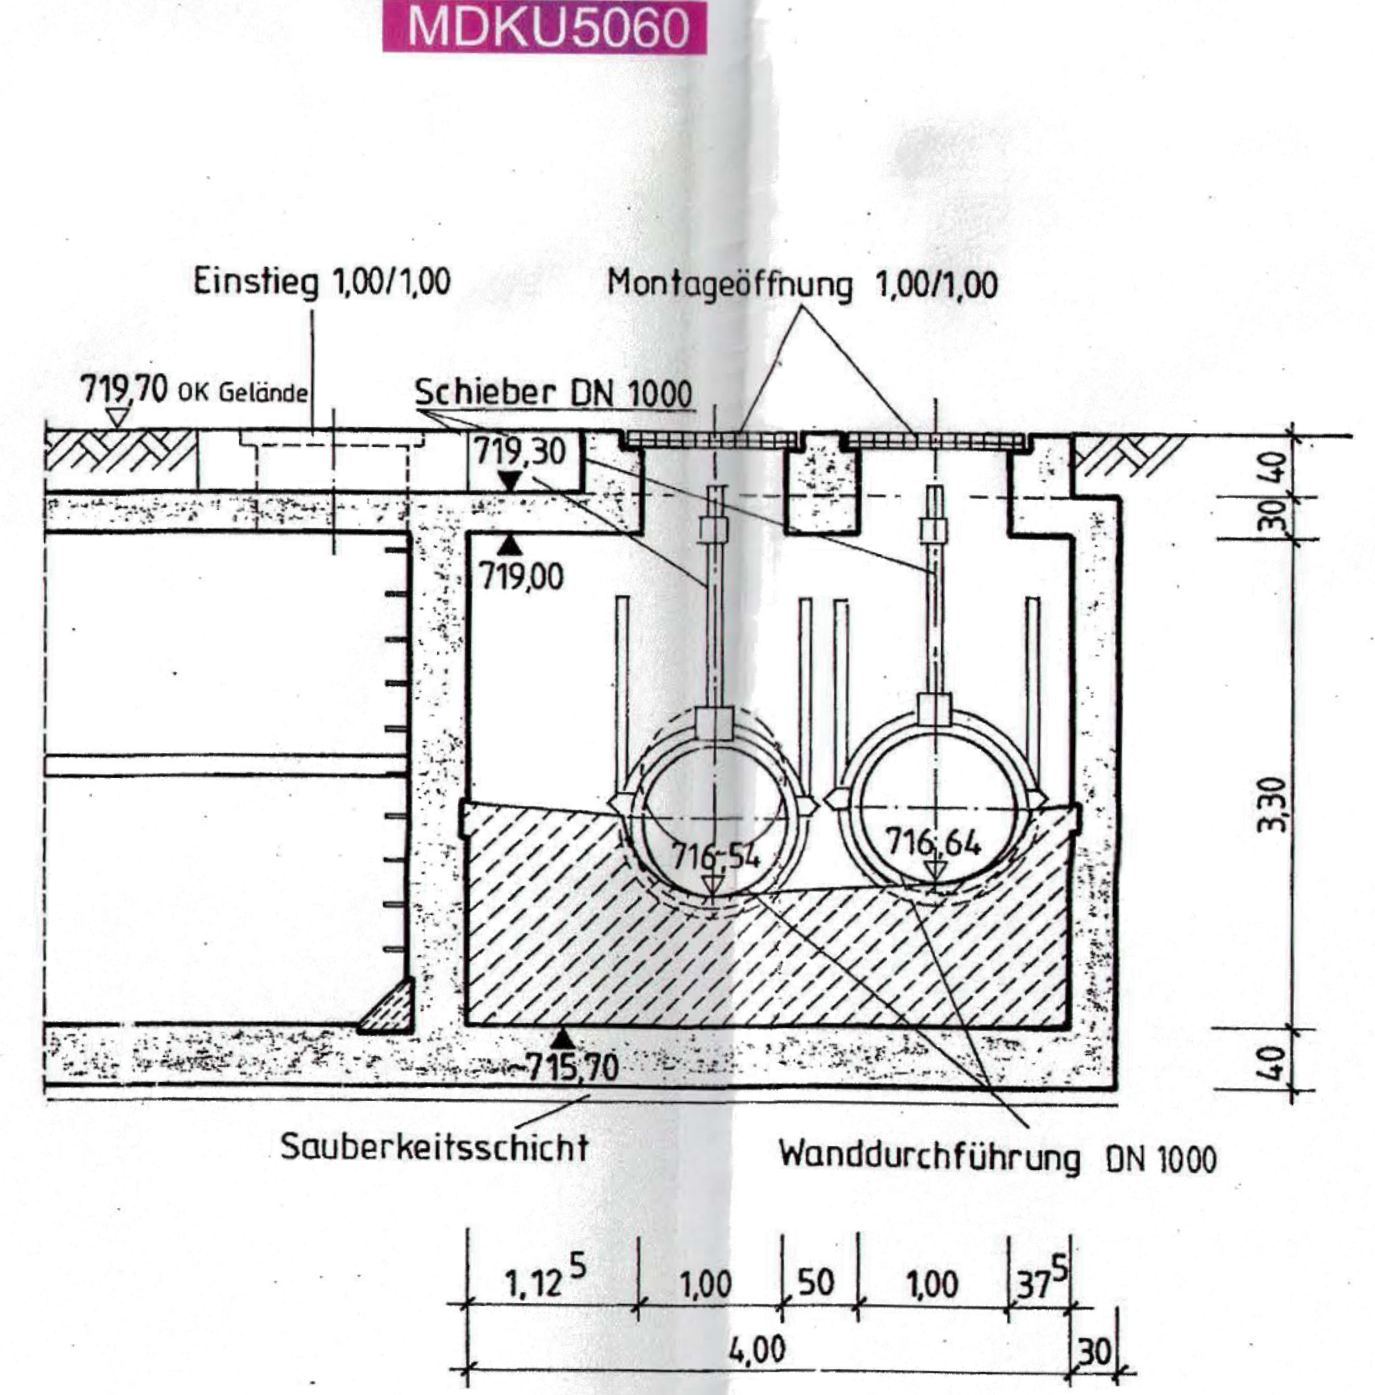

Anlage: 4.3

Index:	Art der Änderung:	Datum:	gezeichnet:
Projekt:	Mischwasserbehandlungsanlagen im Stadtgebiet		
Stadt Marktoberdorf	Landkreis Ostallgäu		
Planinhalt:	WASSERRECHTSANTRAG		
Plan-Nr./Index:	Maßstab:	Aufgestellt:	Vorbereitet:
GP BW02	1:50	O. Chmiel	Stadt Marktoberdorf
Planungsgrundlage:	Lageplan:	Datum:	
Geobildeten: Bayerische Vermessungsverwaltung	UTM 32	09.12.2024	
digitale Flurkarte	Höhenplan:	geprüft:	
m.d.NHN (DHN 2016)	M. Mongella		
Entwurfsverfasser:	WipflerPLAN		
Architekten:	Planungsgesellschaft mbH		
Baugenieur:	Gschwendtstraße 6		
Vermessungsgenieure:	87616 Marktoberdorf		
Erstellungsträger:	Tel.: 08342 4008-0		
	Fax: 08342 4008-45		
	www.marktoberdorf.de		
	info@wipflerplan.de		
	Blattgröße: 1.135 x 0.802 = 0.910 m		