


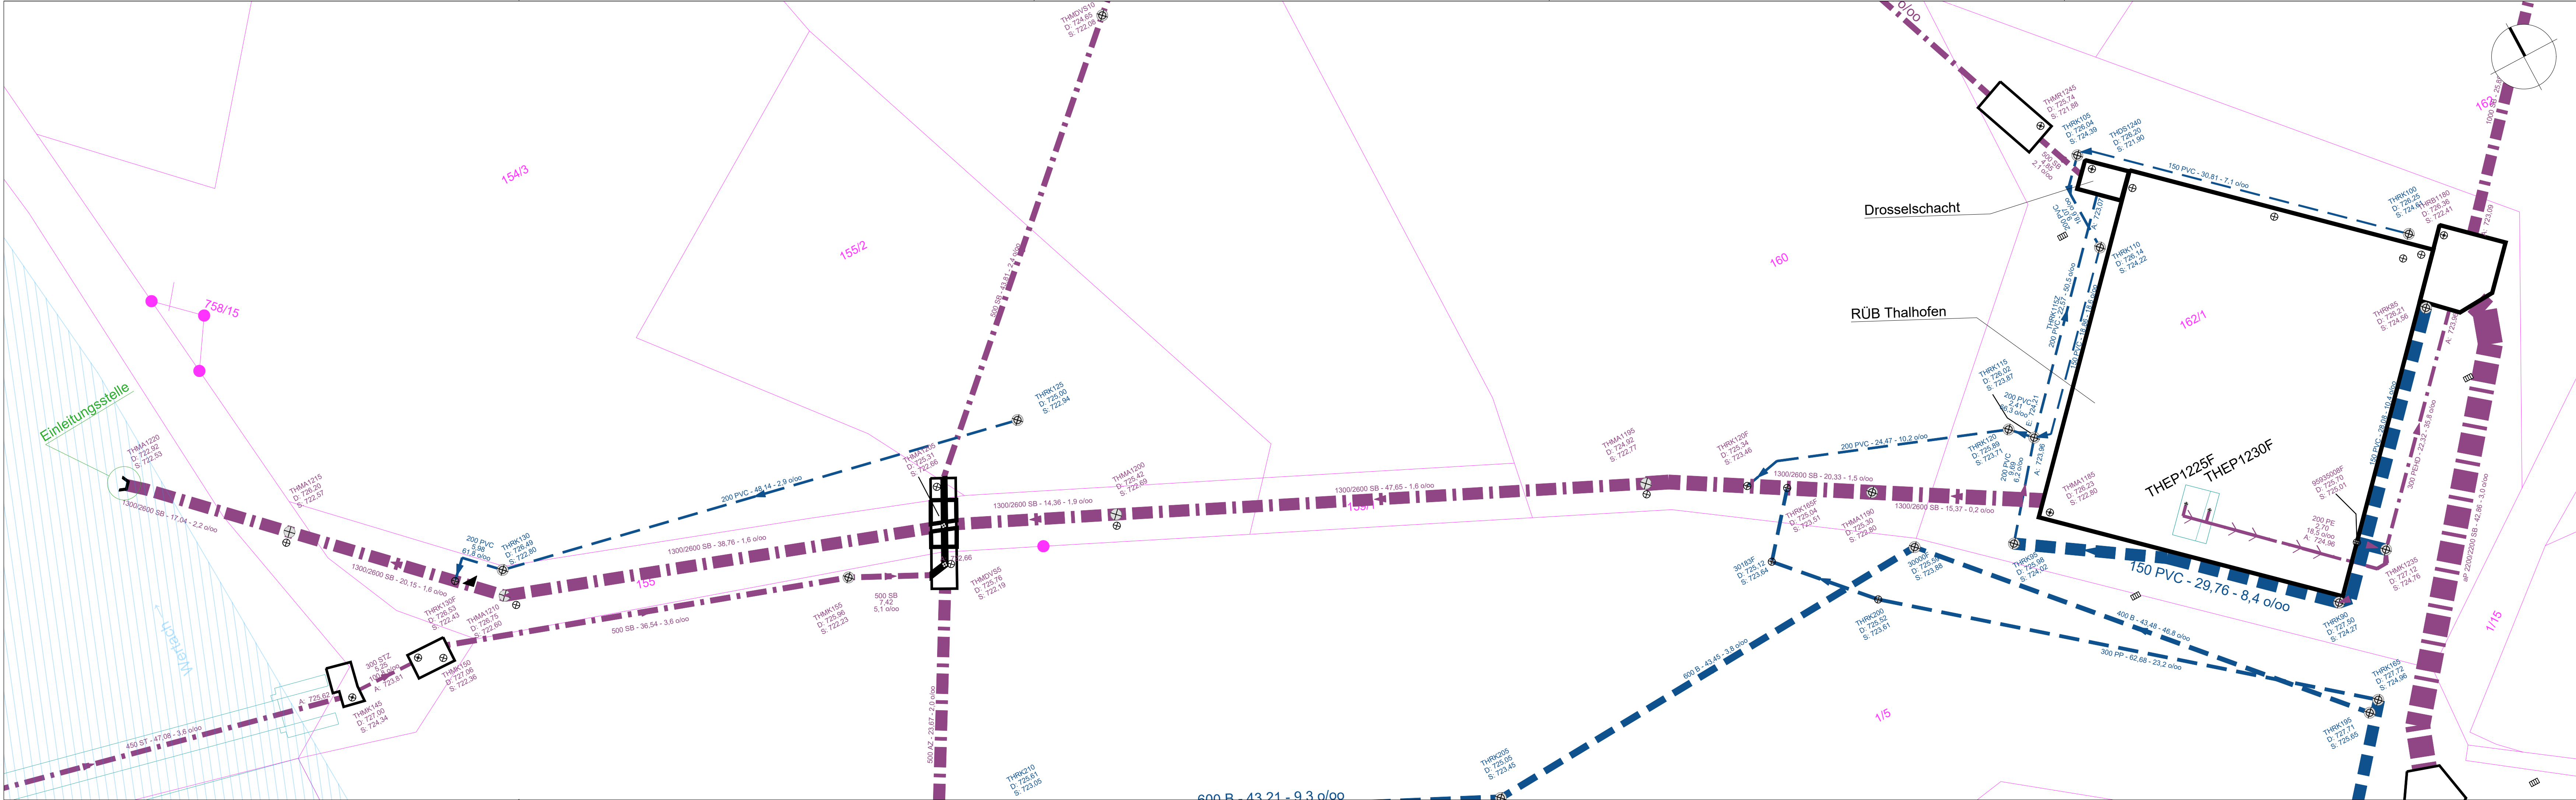

Index:	Art der Änderung:	Datum:	gezeichnet:

Projekt: Vorhabensträger:

Mischwasserbehandlungsanlagen im Stadtgebiet

Stadt Marktoberdorf Landkreis Ostallgäu	WASSERRECHTSANTRAG
--	--------------------

Planinhalt:	Projekt Nr.: 1142.066
	Datum: 09.12.2024

Plan-Nr./Index: GP LP01	Maßstab: 1:250	Aufgestellt: O. Chmiel
----------------------------	-------------------	---------------------------

Plangrundlagen: Geobasisdaten: Bayerische Vermessungsverwaltung digitale Flurkarte	Lagesystem: UTM 32	gezeichnet: L. Kleine
--	-----------------------	--------------------------

	Höhensystem: m.ü.NHN (DHHN 2016)	geprüft: M. Mongella
--	--	-------------------------

Entwurfsverfasser: WipflerPLAN Architekten Bauingenieure Vermessungsingenieure Erschließungsträger	WipflerPLAN Planungsgesellschaft mbH Gschwenderstraße 8 87616 Marktoberdorf Tel.: 08342 4000-0 Tel.: 08342 89586-0 www.wipflerplan.de info-al@wipflerplan.de	Stadt Marktoberdorf Richard-Wengenmeier-Platz 1 87616 Marktoberdorf Tel.: 08342 4000-0 Fax: 08342 4008-65 www.marktoberdorf.de info@marktoberdorf.de
--	---	---