


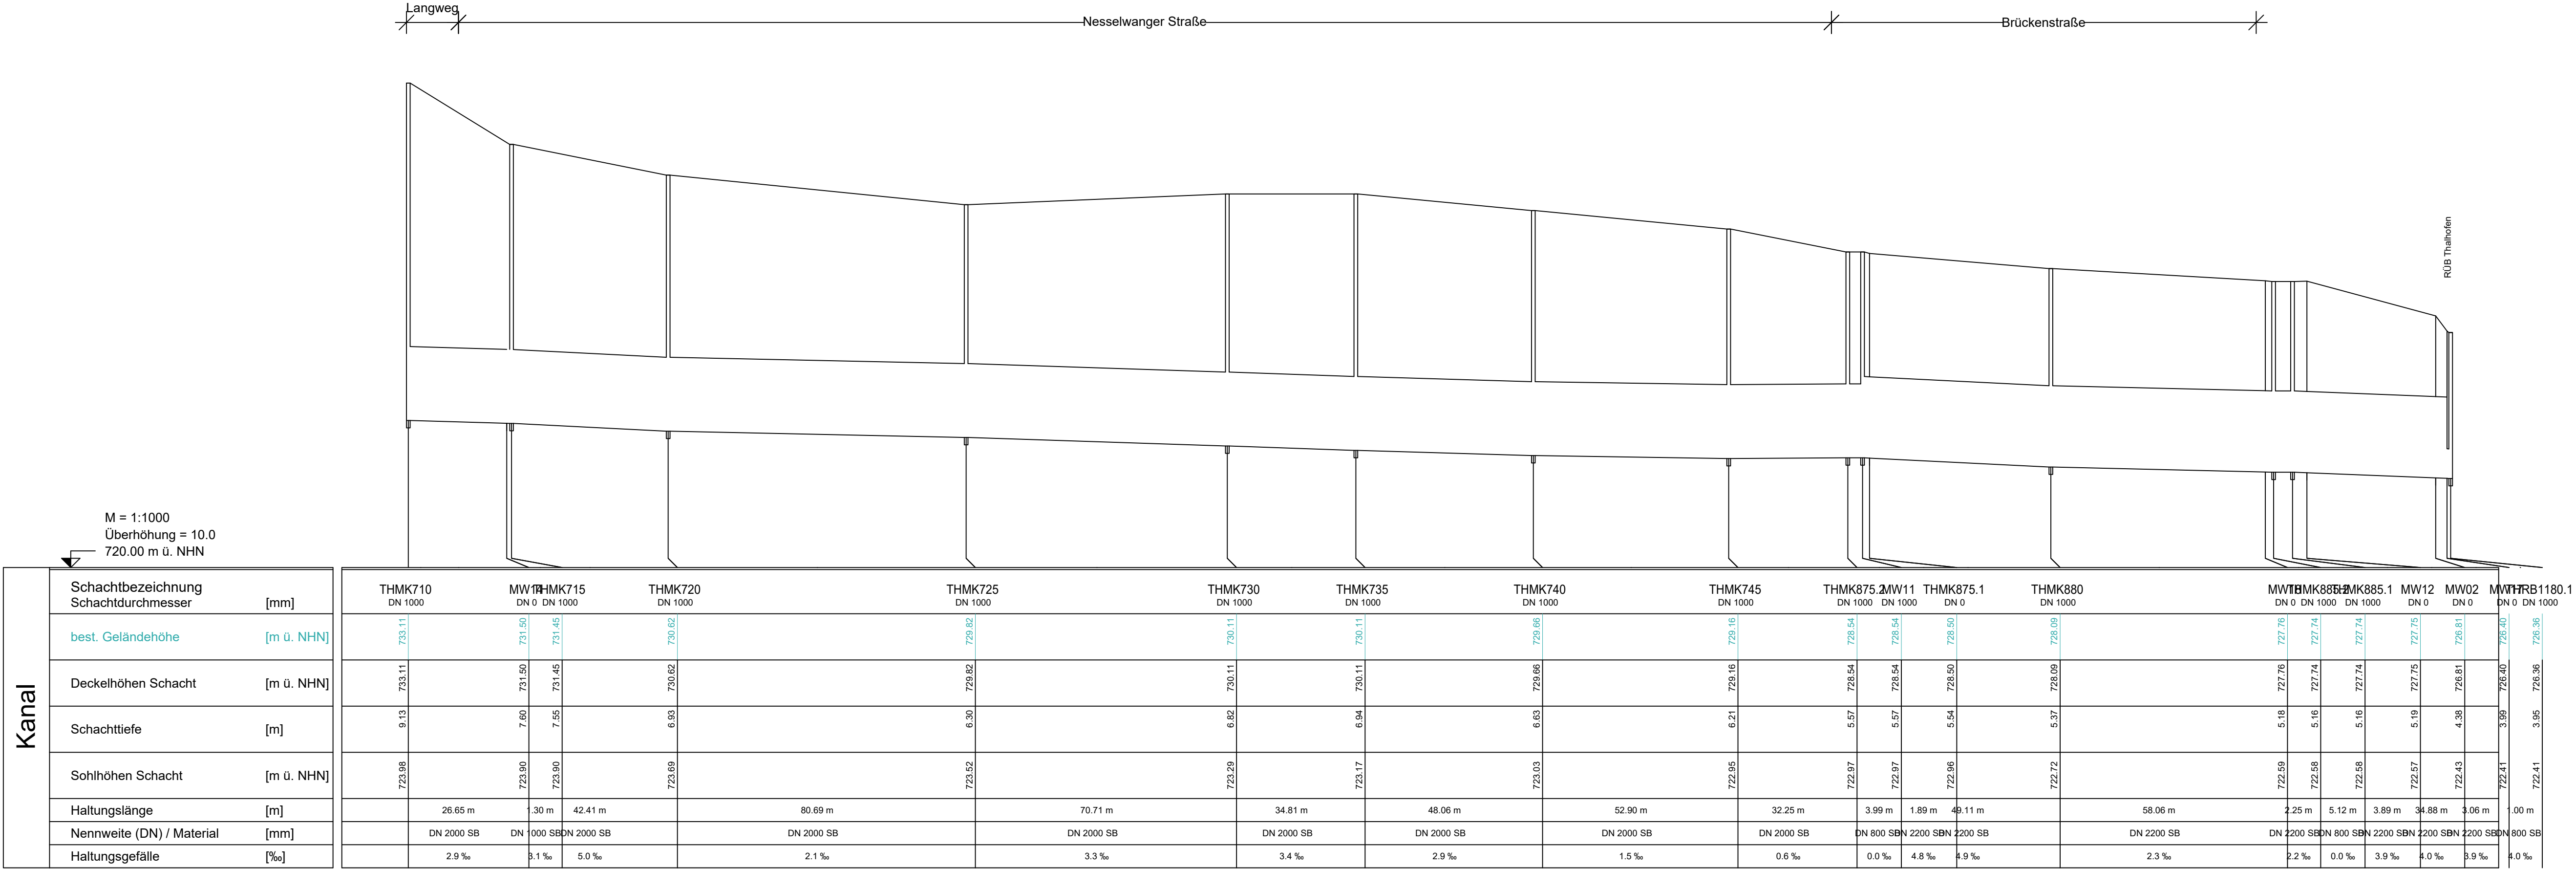

Index:	Art der Änderung:	Datum:	gezeichnet:

Projekt:
Wasserrecht RÜB und Kläranlage

Stadt Marktoberdorf
Landkreis Ostallgäu

WASSERRECHTSANTRAG

Planinhalt:

Projekt Nr.:
1142.066

Langsschnitt Stauraumkanal Thalhofen

Datum:
09.12.2024

Plan-Nr./Index:
GP LS01

Maßstab:
1:1000/100

Aufgestellt:
O. Chmiel

Plangrundlagen:
Geobasisdaten: Bayerische Vermessungsverwaltung
digitale Flurkarte

Lagesystem:
UTM 32

gezeichnet:
L. Kleine

Höhenystem:
m.ü.NHN
(DHHN 2016)

geprüft:
M. Mongella

Entwurfsverfasser:
WipflerPLAN
Architekten
Bauingenieure
Vermessungsingenieure
Erschließungsträger

WipflerPLAN
Planungsgesellschaft mbH
Gschwenderstraße 8
87616 Marktoberdorf
Tel.: 08342 4008-0
Fax: 08342 4008-65
www.marktoberdorf.de
info@marktoberdorf.de

Vorhabensträger:

Stadt Marktoberdorf
Richard-Wengenmeier-Platz 1
87616 Marktoberdorf
Tel.: 08342 4008-0
Fax: 08342 4008-65
www.marktoberdorf.de
info@marktoberdorf.de