



M+1:50




M-1:50

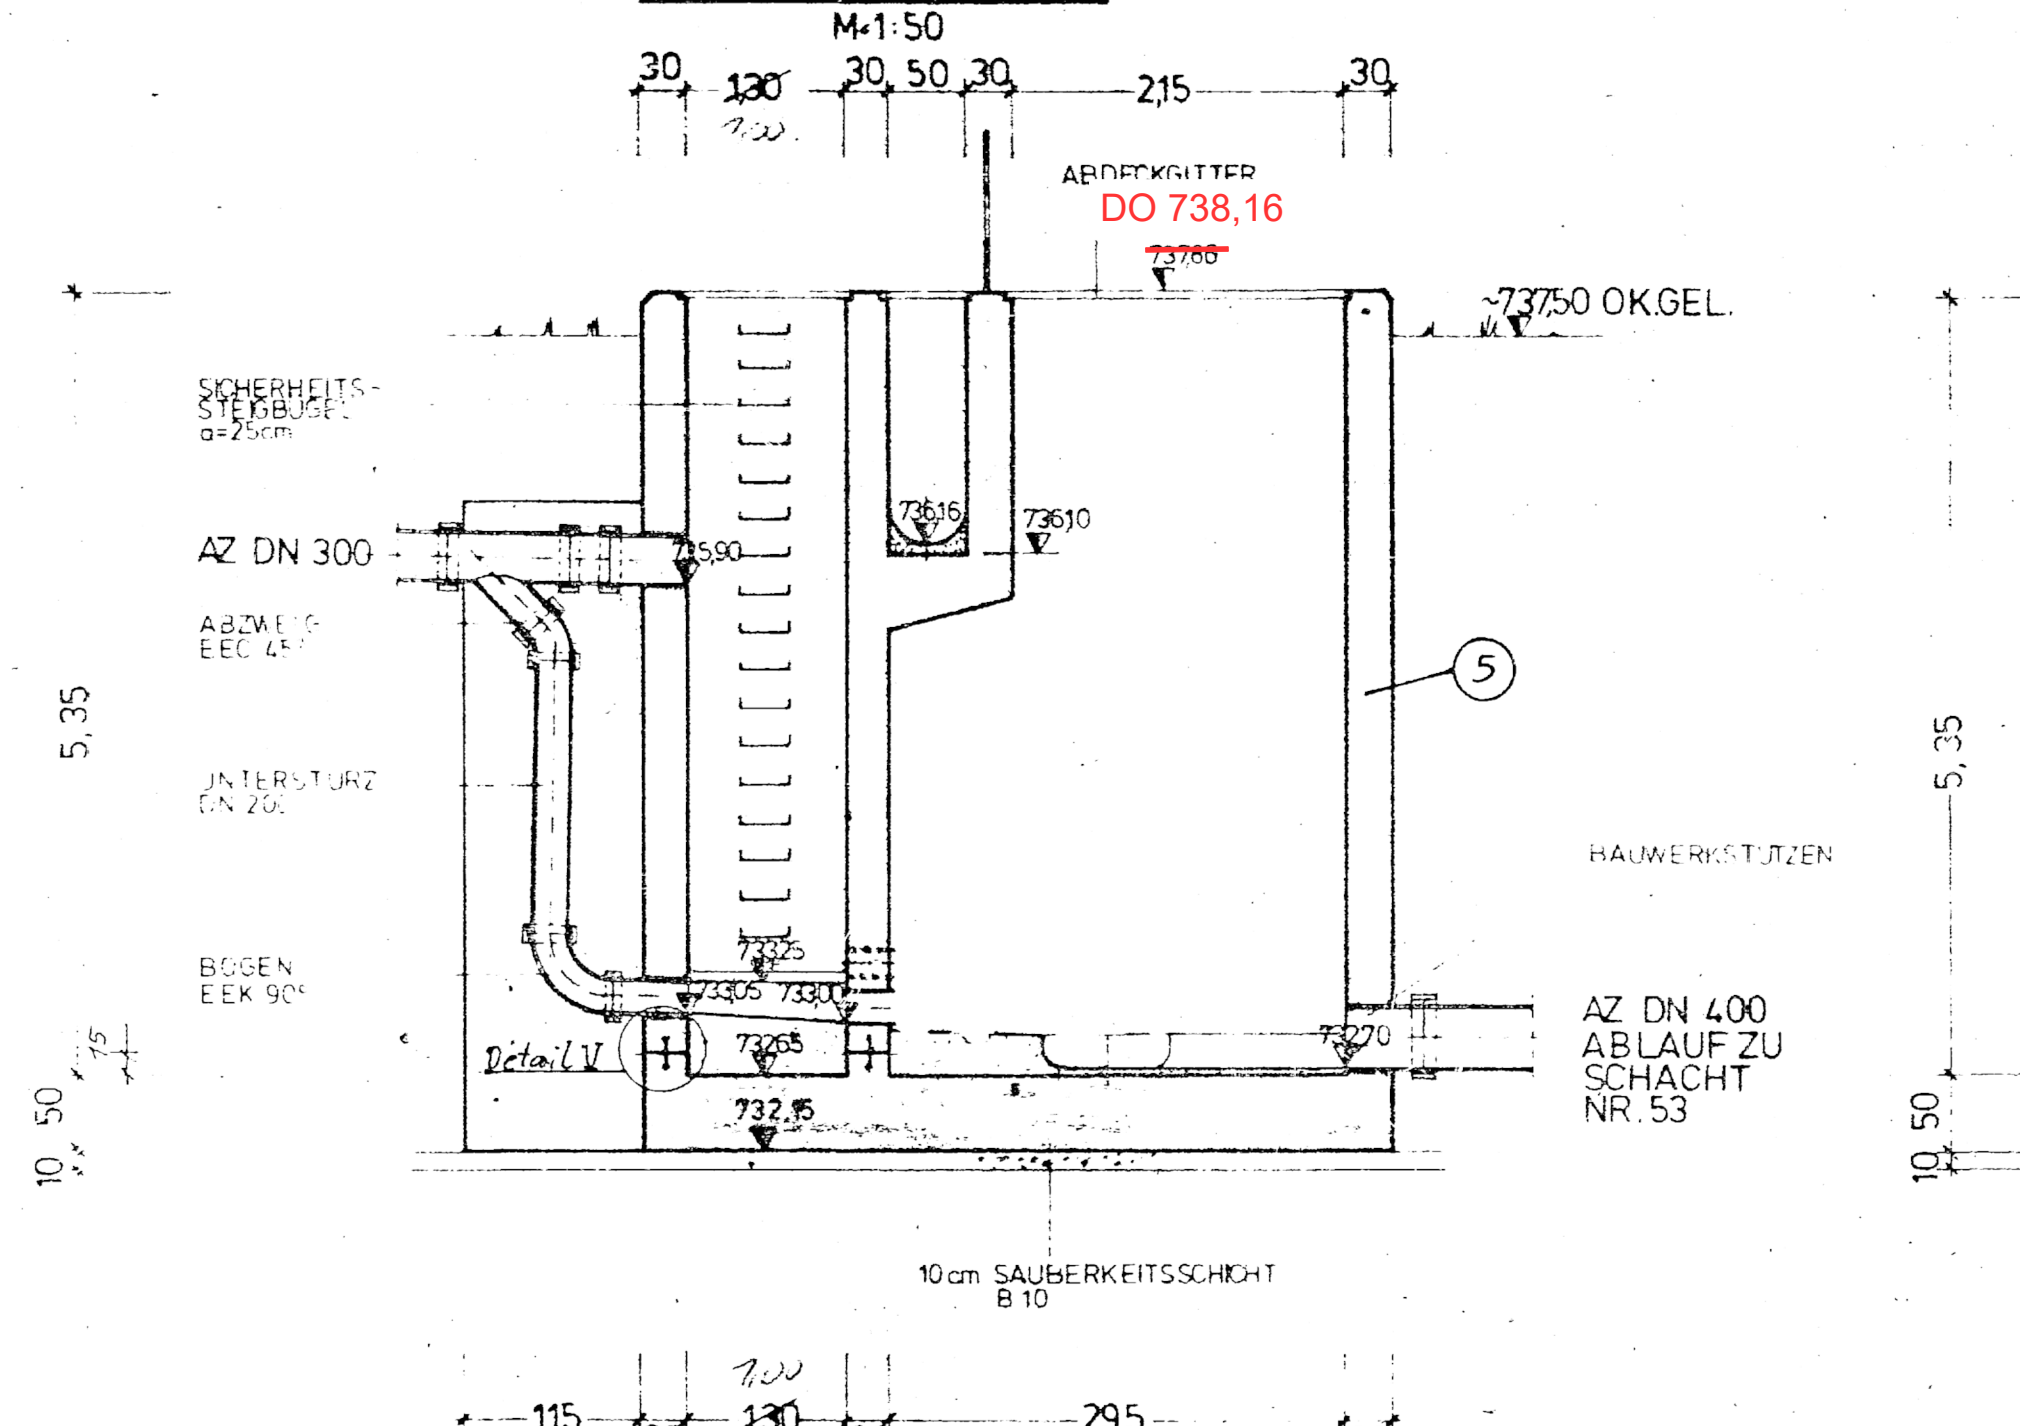


M. 1:50

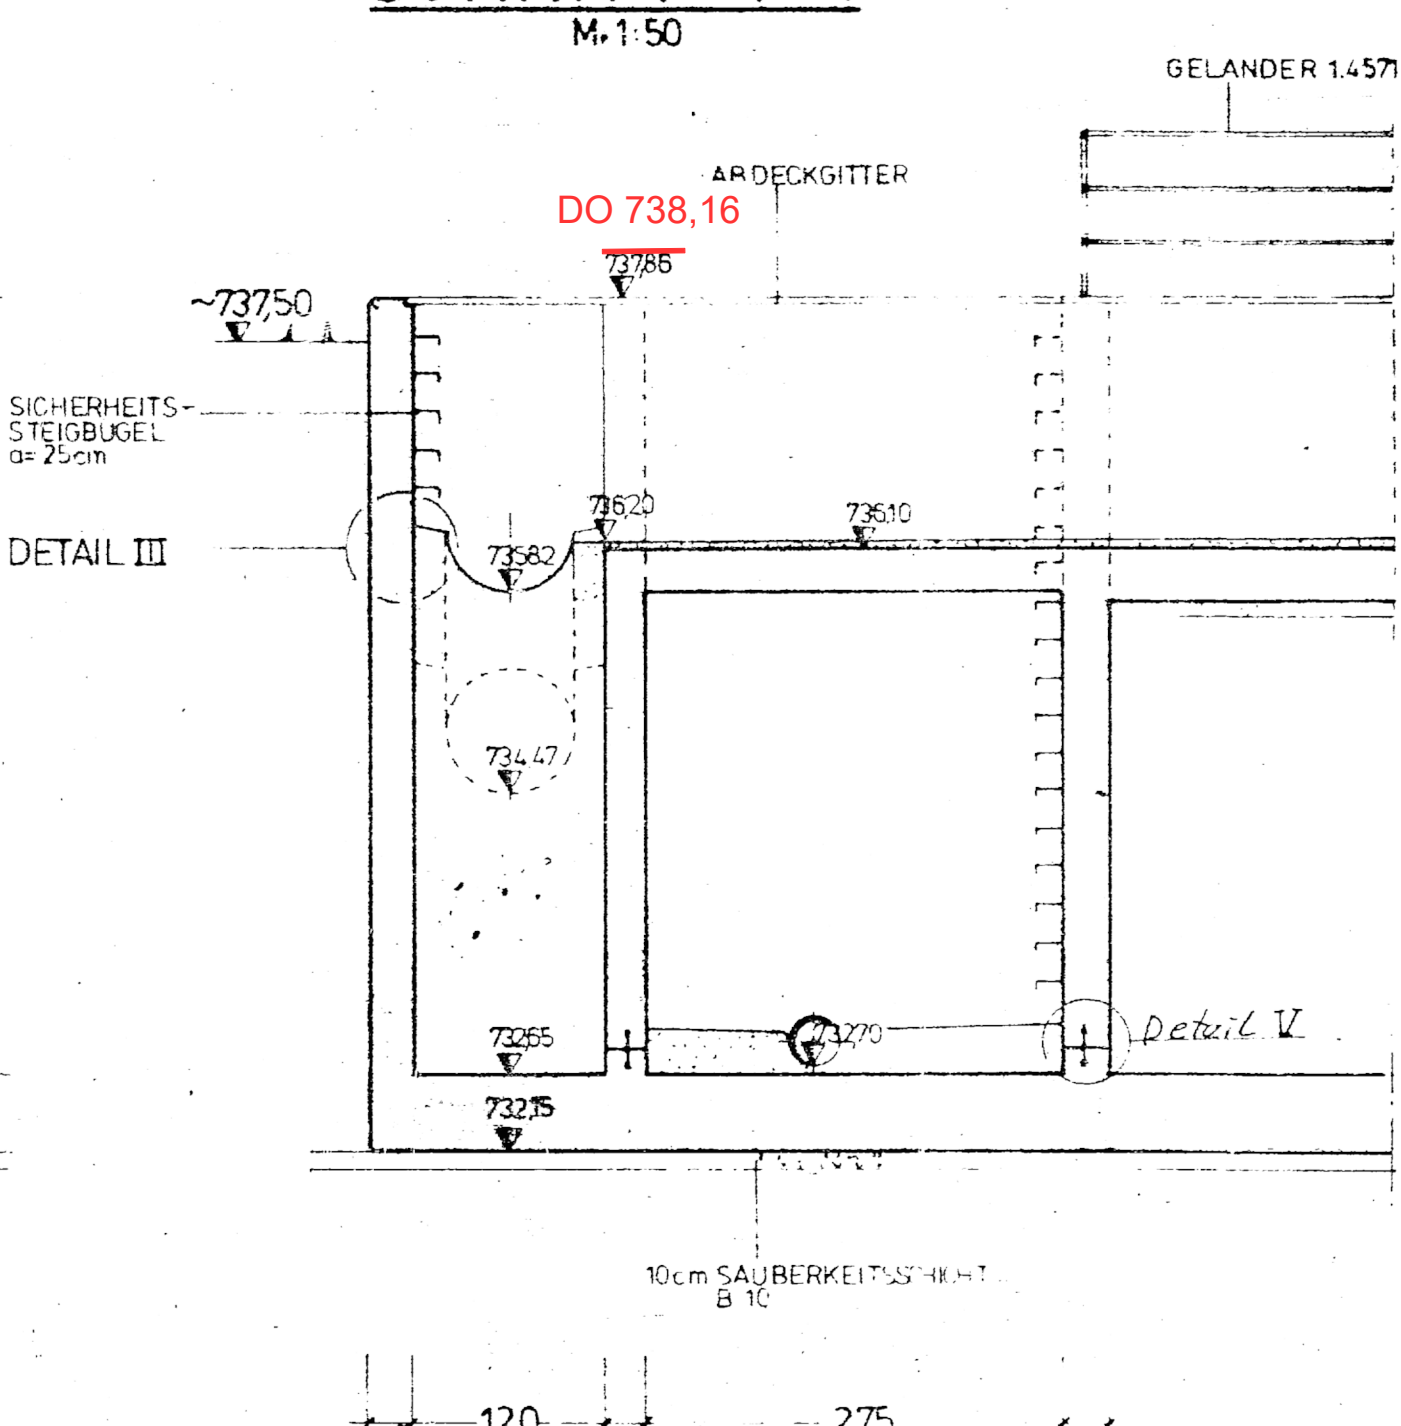



M-1:50

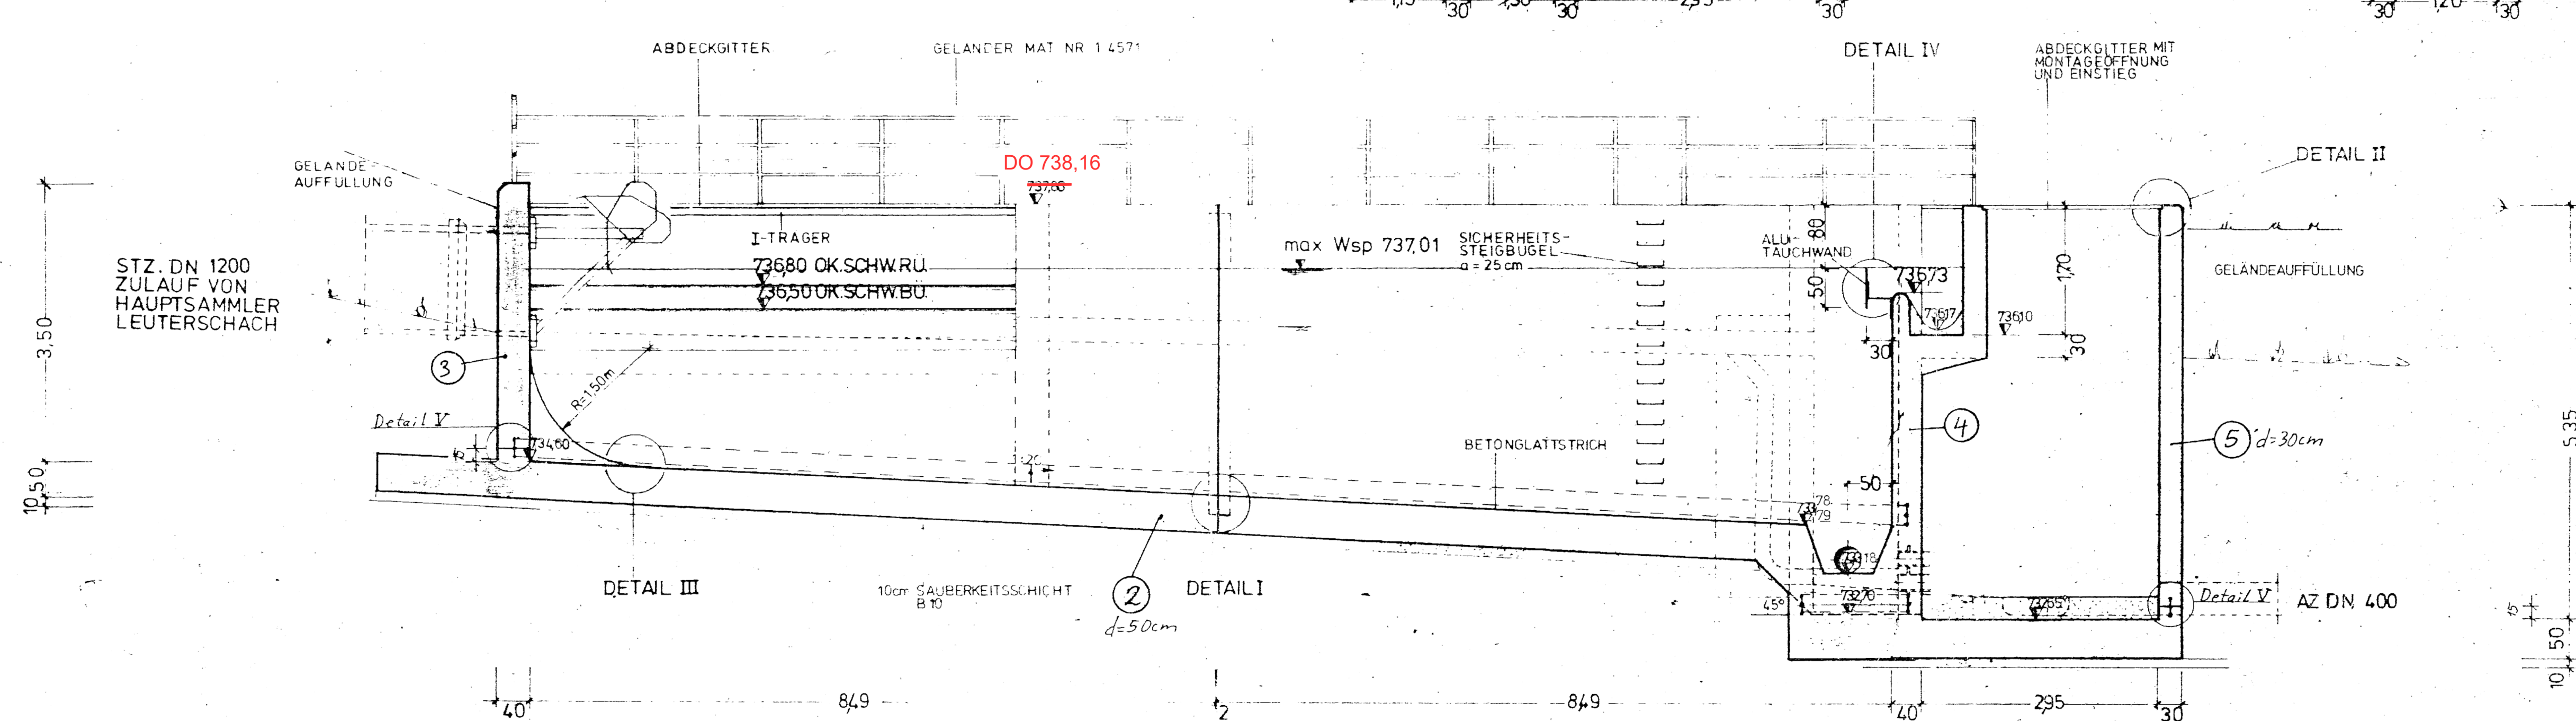

M, 1:50

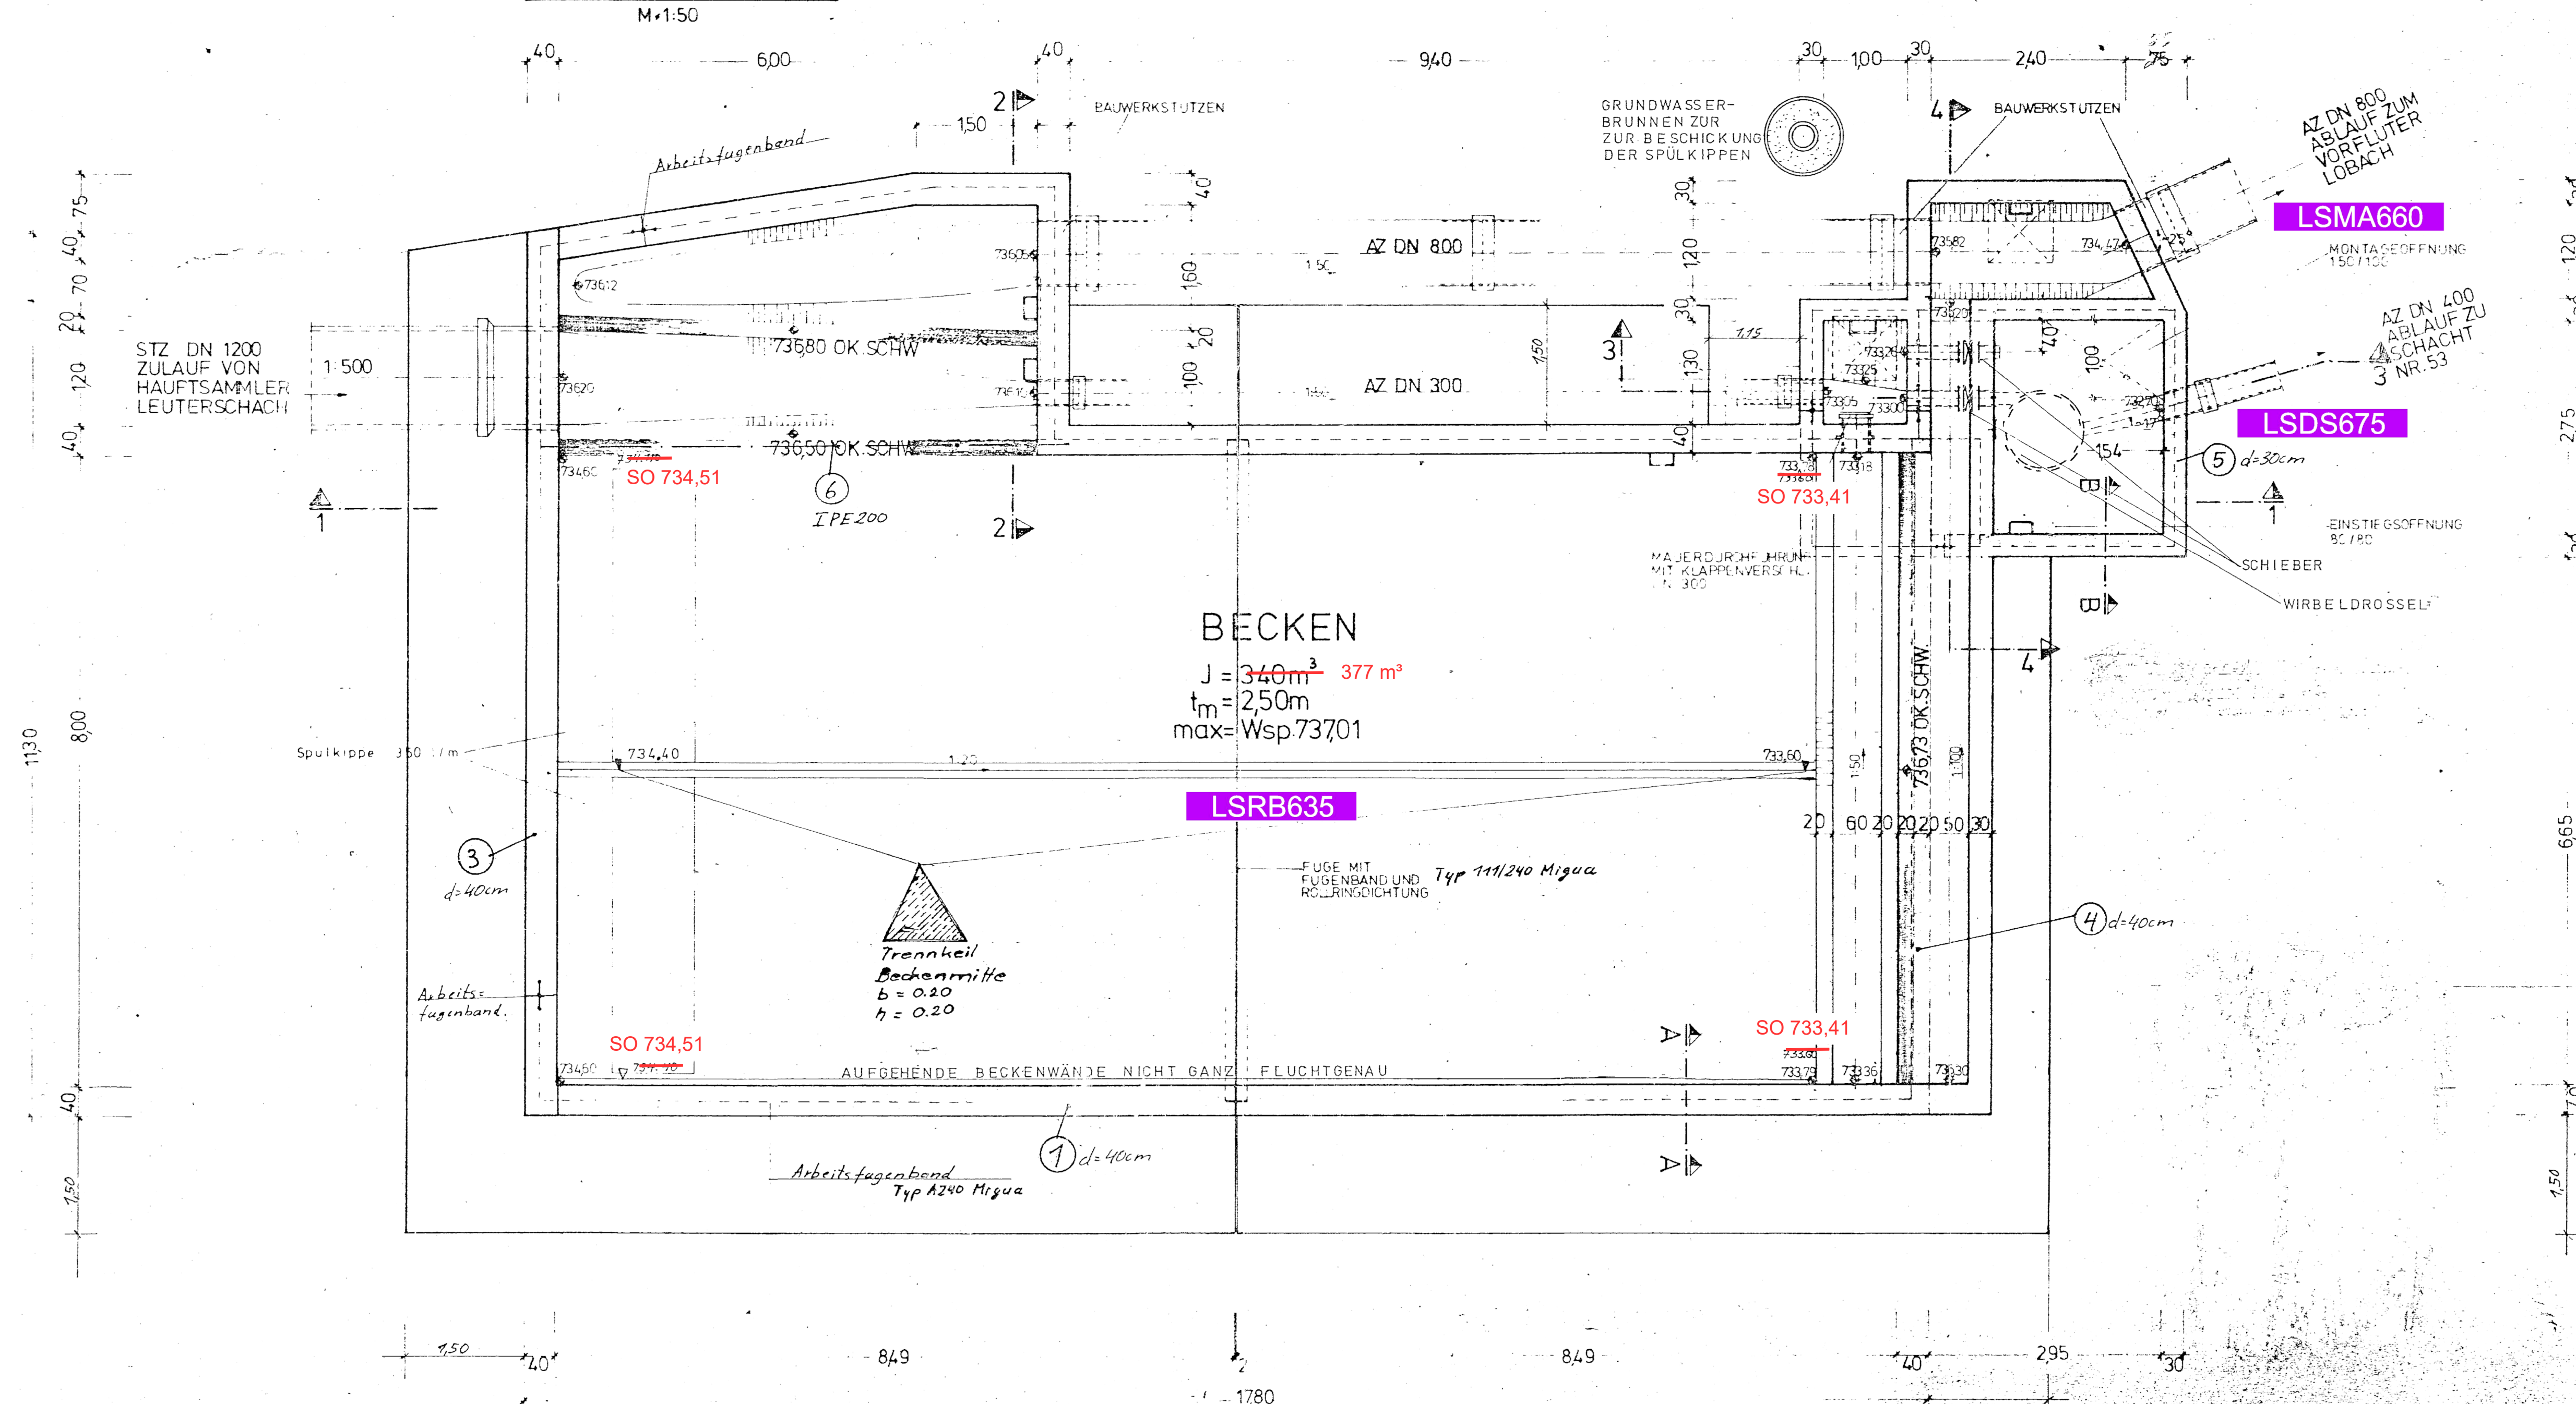

SCHNITT A-A M 1:10

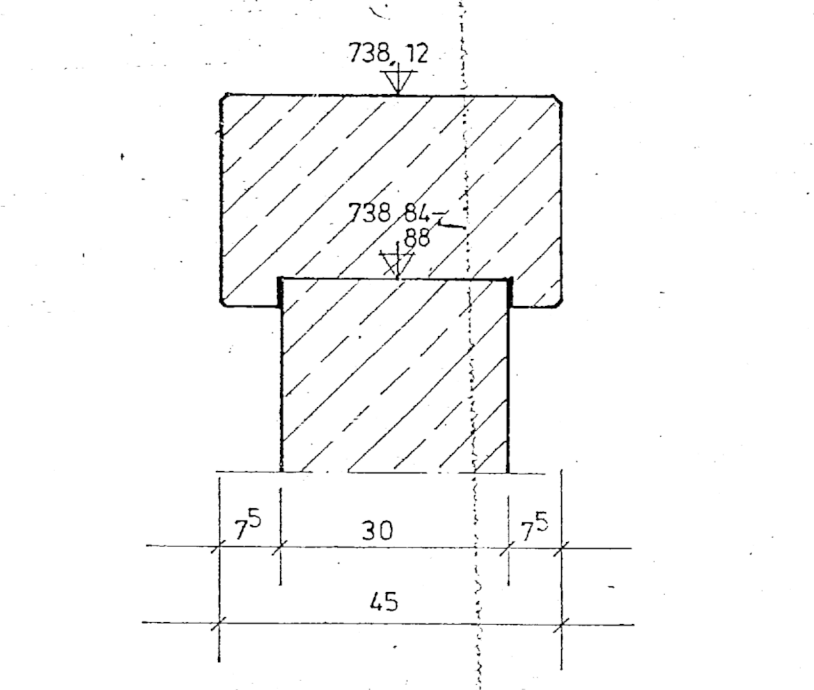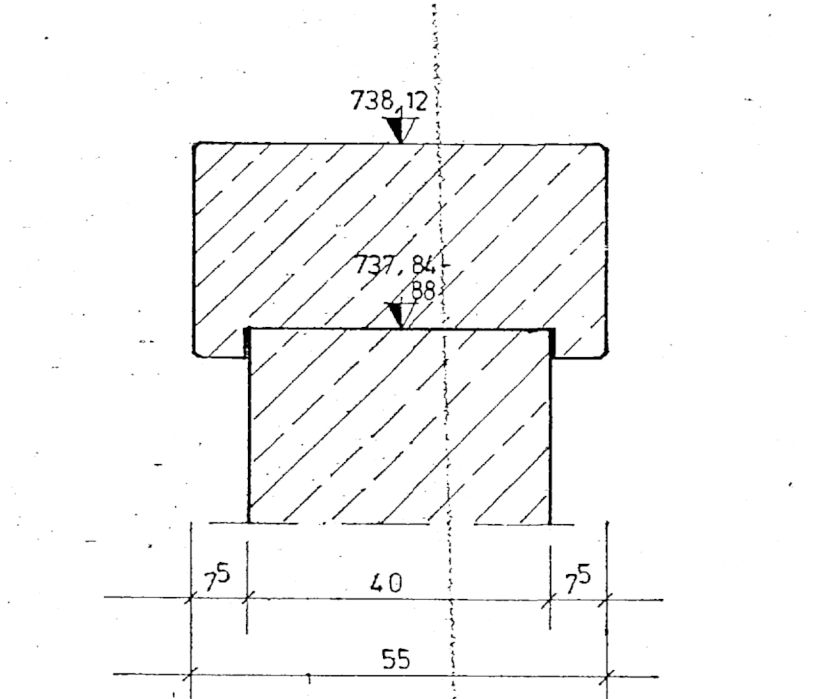

nlage: 7.2

Index:	Akt der Änderung:		Datum:	gezeichnet:

Projekt:

Mischwasserbehandlungsanlagen im Stadtgebiet

Stadt Marktberodorf
Landkreis Ostallgäu

Planimhalt:

Bauwerksplan RÜB Leutersbach

Plan-Nr./Index:
GP BW01

Grundlagen:
Gebäudekosten, Bayerische Vermessungsverwaltung
digitale Flurkarte

WASSERRECHTSANTRAG

Project Nr.:
1142.066

Datum:
09.12.2024

Aufgestellt:
O. Chmiel

Lagesystem:
UTM 32

Höhensystem:
m ü.NHN
(DHHN 1916)

geprüft:
M. Mongella

Vorhabensträger:



Stadt
Marktberodorf

.....

Entwurfsverfasser:  Architekten Bauplanung Verschönerungsgenieure Erschließungsträger	WipflerPLAN Planungsgesellschaft mbH Gächwändstrasse 8 87610 Marktoberdorf Tel.: 08342 40856-0 www.wipflerplan.de info@wipflerplan.de	Stadt Marktoberdorf Richards-Wengemeier-Platz 1 87610 Marktoberdorf Tel.: 08342 4008-0 Fax: 08342 4008-65 www.marktoberdorf.de info@marktoberdorf.de
---	--	--

Marktobersdorf
Hard-Wengenmeier-Platz 1
516 Marktobersdorf
T: 08342 4008-0
F: 08342 4008-65
E: info@marktobersdorf.de
W: www.marktobersdorf.de

größe: $0,950 \times 0,861 = 0,818 \text{ m}$